
### Comune di LA LOGGIA

Città Metropolitana di Torino

MESSA IN SICUREZZA ASSE STRADALE VIA BISTOLFI - STRADA NIZZA

### **PROGETTO ESECUTIVO**

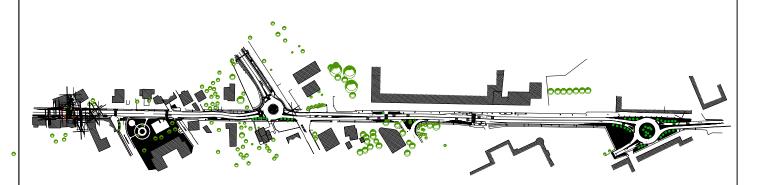

CODICE ELABORATO

OGGETTO DELL'ELABORATO

**8.T** 

# Fascicolo particolari costruttivi

DISEGNATO DA		CONTROLLATO DA	SCALA
ОВ		ОВ	Varie
REVISIONE	DESCRIZIONE		DATA
A	EMISSIONE		Luglio 2022

L PROGETTIST



Ing. Omar Bodrito
STUDIO OBx
v. Moncenisio 39
10093 Collegno (TO)
obx@ob-x.it
Albo n. 8557K (TO)



IL RESPONSABILE DEL PROCEDIMENTO


Arch. DANIELA FABBRI

NOME FILE OBX\_PARTICOLARI.dwg

NOTE: LA DIFFUSIONE E RIPRODUZIONE ANCHE PARZIALE DEL SEGUENTE ELABORATO E' VIETATA A TERMINE DI LEGGE.


#### PARTICOLARE PAVIMENTAZIONE NUOVA SEDE STRADALE

Scala 1: 20

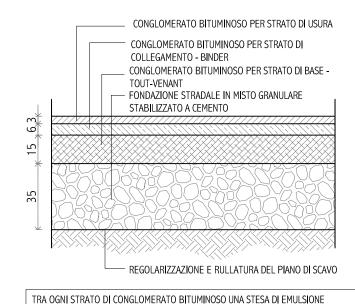


BITUMINOSA CATIONICA AL 65% DI BITUME MODIFICATO IN RAGIONE DI KG 0,500/MQ



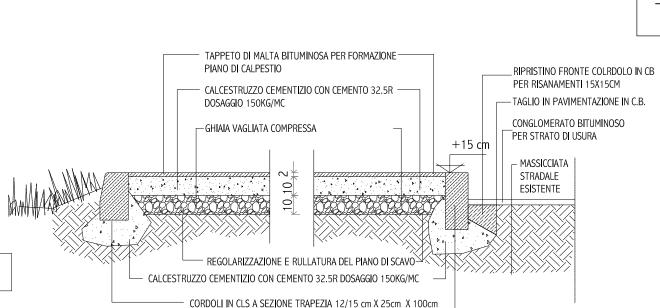

### PARTICOLARE CADITOIA SIFONATA


Scala 1: 20

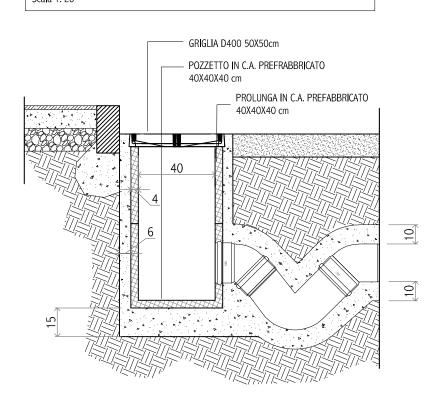


### PARTICOLARE CADITOIA NON SIFONATA

GUIDA RETTA O CURVA IN PIETRA A SEZIONE TRAPEZIA 12 cm X 25/30cm X 90cm

Scala 1: 20

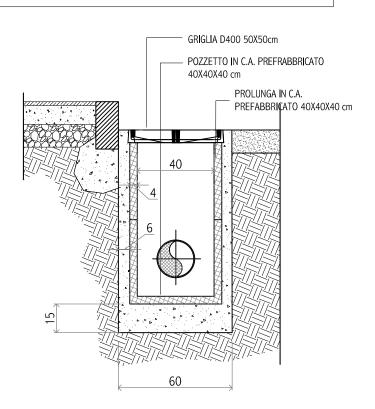

# PARTICOLARE POZZETTO TECNOLOGICO IMPIANTI (IMPIANTO ELETTRICO - IMPIANTO IRRIGAZIONE) Scala 1: 20

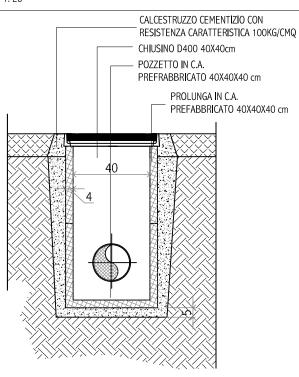

OGGETTO DELL'ELABORATO

T8.1

CODICE ELABORATO

Progetto Esecutivo Particolari costruttivi


REVISIONE DESCRIZIONE

IL COMMITTENTE II PROGETTISTA Comune di La Loggia (TO)

Ing Omar Bodrito


### PARTICOLARE SEZIONE PREDISPOSIZIONE IMPIANTI

Scala 1: 20

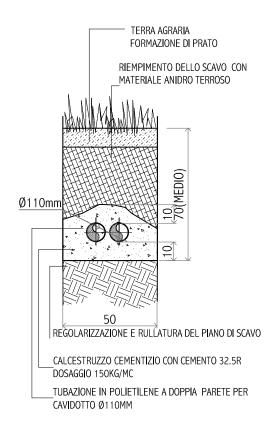

#### PARTICOLARE SEZIONE SCAVO-RIPRISTINO CAVIDOTTI


cala 1: 20

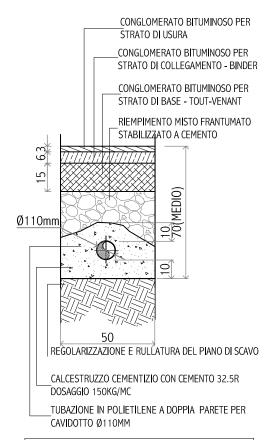

TRA OGNI STRATO DI CONGLOMERATO BITUMINOSO UNA STESA DI EMULSIONE BITUMINOSA CATIONICA AL 65% DI BITUME MODIFICATO IN RAGIONE DI KG 0,500/MQ


## PARTICOLARE ISOLA SPARTITRAFFICO Scala 1: 20

LATO CARREGGIATA STRADALE

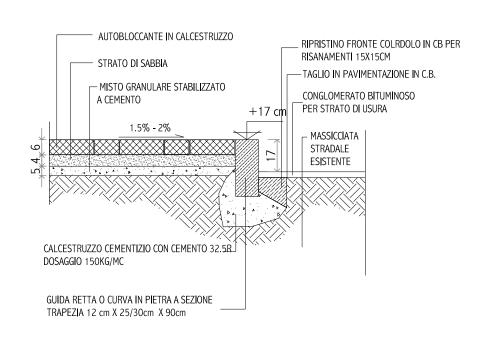

### PARTICOLARE SEZIONE SCAVO-RIPRISTINO TUBAZIONI RACCOLTA ACQUE

Scala 1: 20

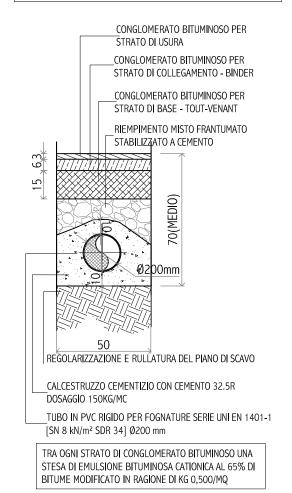

T8.2

CODICE ELABORATO


Progetto Esecutivo Particolari costruttivi

OGGETTO DELL'ELABORATO

### GRIGLIA IN GHISA SFEROIDALE CLASSE D400 $\,$ - $\!$ Kg. 33 $\,$


Ing Omar Bodrito

Scala 1: 20

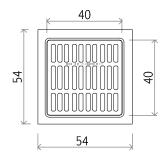


#### SCHEMA COMPONENTI PER SIFONE

Non in Scala

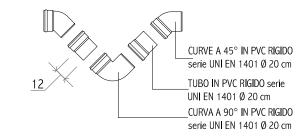

PARTICOLARE ISOLA SPARTITRAFFICO
Scala 1: 20

LATO CARREGGIATA STRADALE

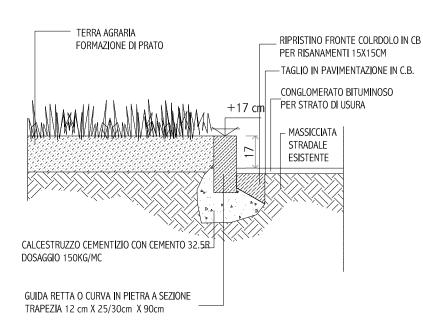

### CHIUSINO IN GHISA SFEROIDALE CLASSE D400 - KG. 33

Scala 1: 20

