

RIFACIMENTO MANTO STRADALE
VIA PAPA GIOVANNI XXIII, VIA S. G. BOSCO,
VIA TETTI AIASSA (TRA VIA PO E VIA BELLI)

LOCALITA': VIA PAPA GIOVANNI XXIII, VIA S. G. BOSCO,
VIA TETTI AIASSA (TRA VIA PO E VIA BELLI) C.U.P.: D97H20001840004

PROGETTO ESECUTIVO
ai sensi dell'art. n. 23 c. 4 e 9 del D.Lgs. n. 50/2016

ALLEGATO: **A3.1**

TAVOLA: **1/2**

OGGETTO:
PLANIMETRIA E SEZIONI

DEMOLIZIONE E RIPRISTINO PAVIMENTAZIONE
STRADALE


SCALA: **VARIE**

REVISIONE: emissione
NOV. 2021


L'Istruttore Tecnico
(arch. Stefano MASSARO)

Il Responsabile del Servizio
Lavori Pubblici
(arch. Daniela FABBR)

KEYPLAN - Scala 1:2000

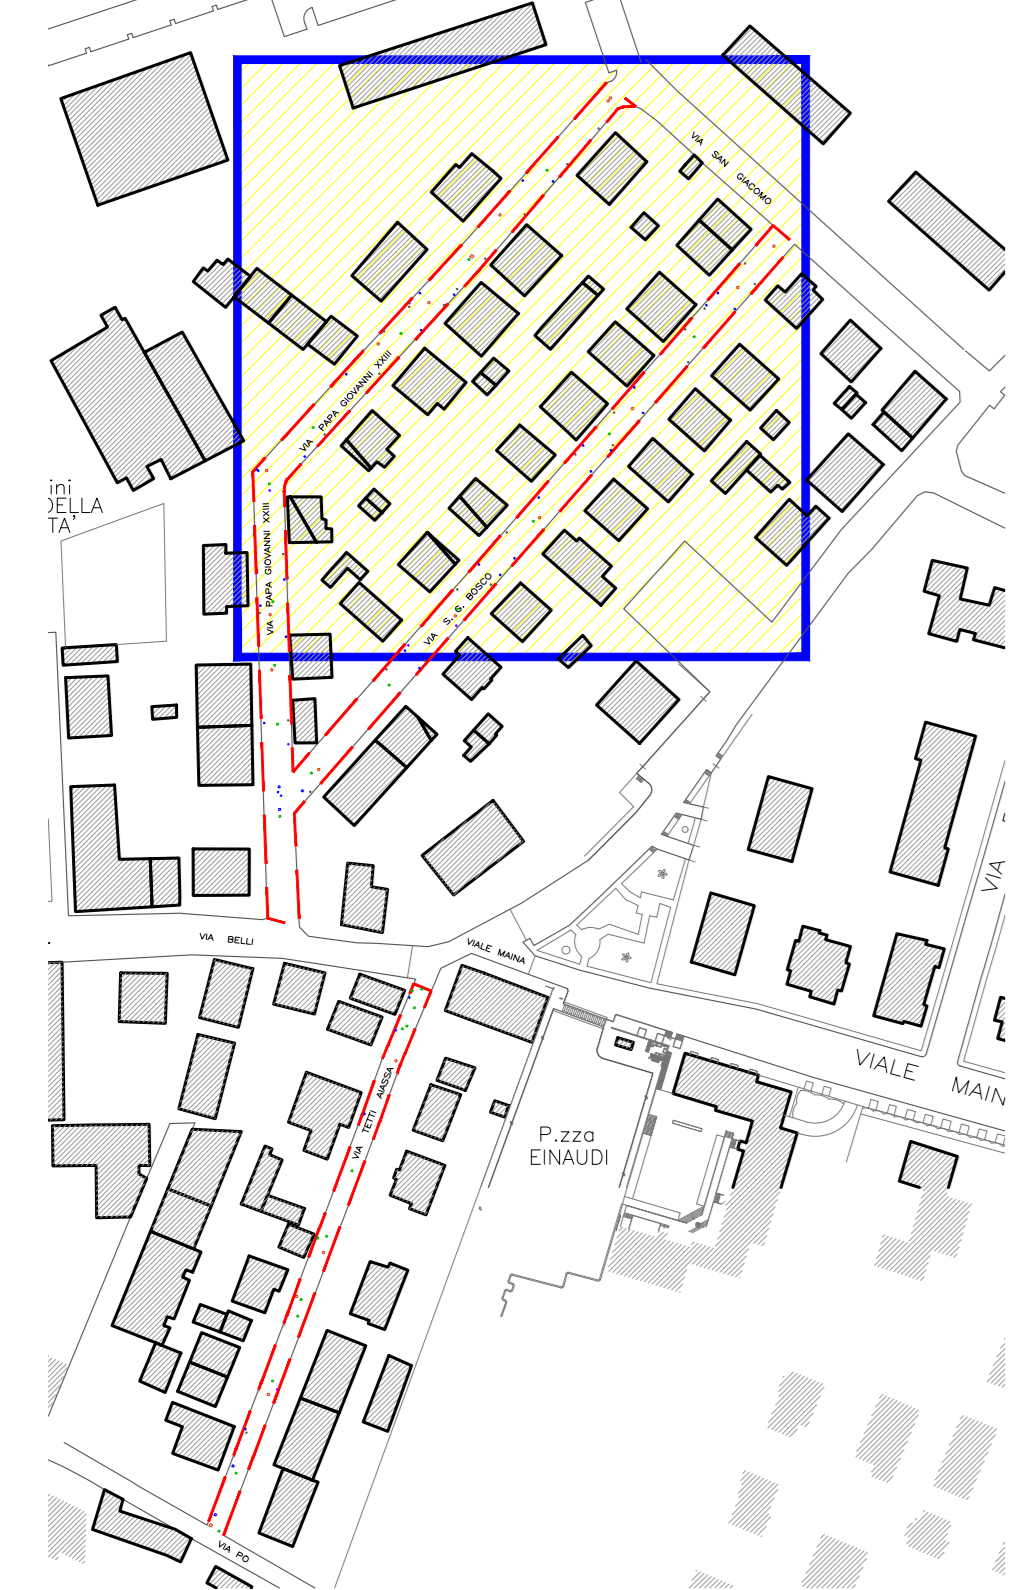

SEZIONE TRASVERSALE - Scala 1:50

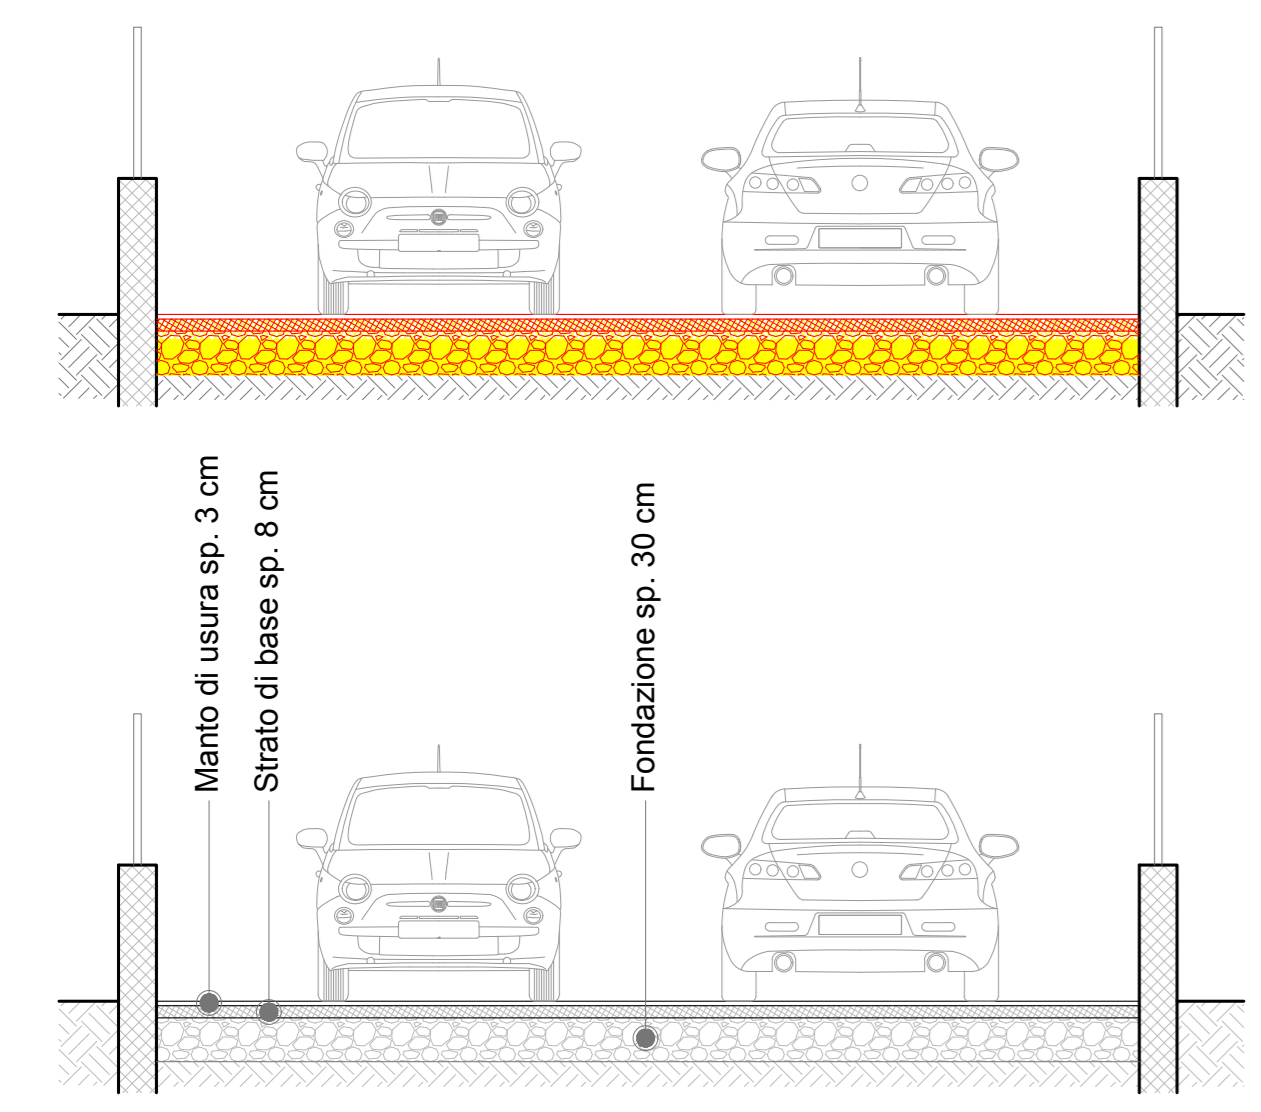

LEGENDA

Area di intervento

C1	Caditoie
F1	45 x 45
F2	70 x 70
Gas	Fognia
G1	di diametro 25
G2	30 x 30
A1	Acquedotto
A1	di diametro 20
A2	30 x 30
A3	50 x 50
T0	Tombino
T0	35 x 35
T1	di diametro 65
T2	70 x 70

LEGENDA

Opere in demolizione
Opere di nuova costruzione

Riepilogo

	Superficie	Pozzetti	Lunghezza
Via Papa Giovanni XXIII	3493 mq	94	-
Via San Giovanni Bosco	765 mq	26	156 m circa
Via Tetti Aiassa (tratto)			

