

RIFACIMENTO MANTO STRADALE
VIA PAPA GIOVANNI XXIII, VIA S. G. BOSCO,
VIA TETTI AIASSA (TRA VIA PO E VIA BELLI)

LOCALITÀ: VIA PAPA GIOVANNI XXIII, VIA S. G. BOSCO,
VIA TETTI AIASSA (TRA VIA PO E VIA BELLI) C.U.P.: D97H20001840004

PROGETTO ESECUTIVO
ai sensi dell'art. n. 23 c. 4 e 9 del D.Lgs. n. 50/2016

OGGETTO:
PLANIMETRIA E SEZIONI

DEMOLIZIONE E RIPRISTINO PAVIMENTAZIONE
STRADALE

ALLEGATO: **A3.2**
TAVOLA: **2/2**
SCALA: **VARIE**
REVISIONE: **emissione**
NOV. 2021

L'Istruttore Tecnico
(arch. Stefano MASSARO)
Il Responsabile del Servizio
Lavori Pubblici
(arch. Daniela FABBRIO)


PLANIMETRIA INTERVENTO - Scala 1:200




KEYPLAN - Scala 1:2000



SEZIONE TRASVERSALE - Scala 1:50

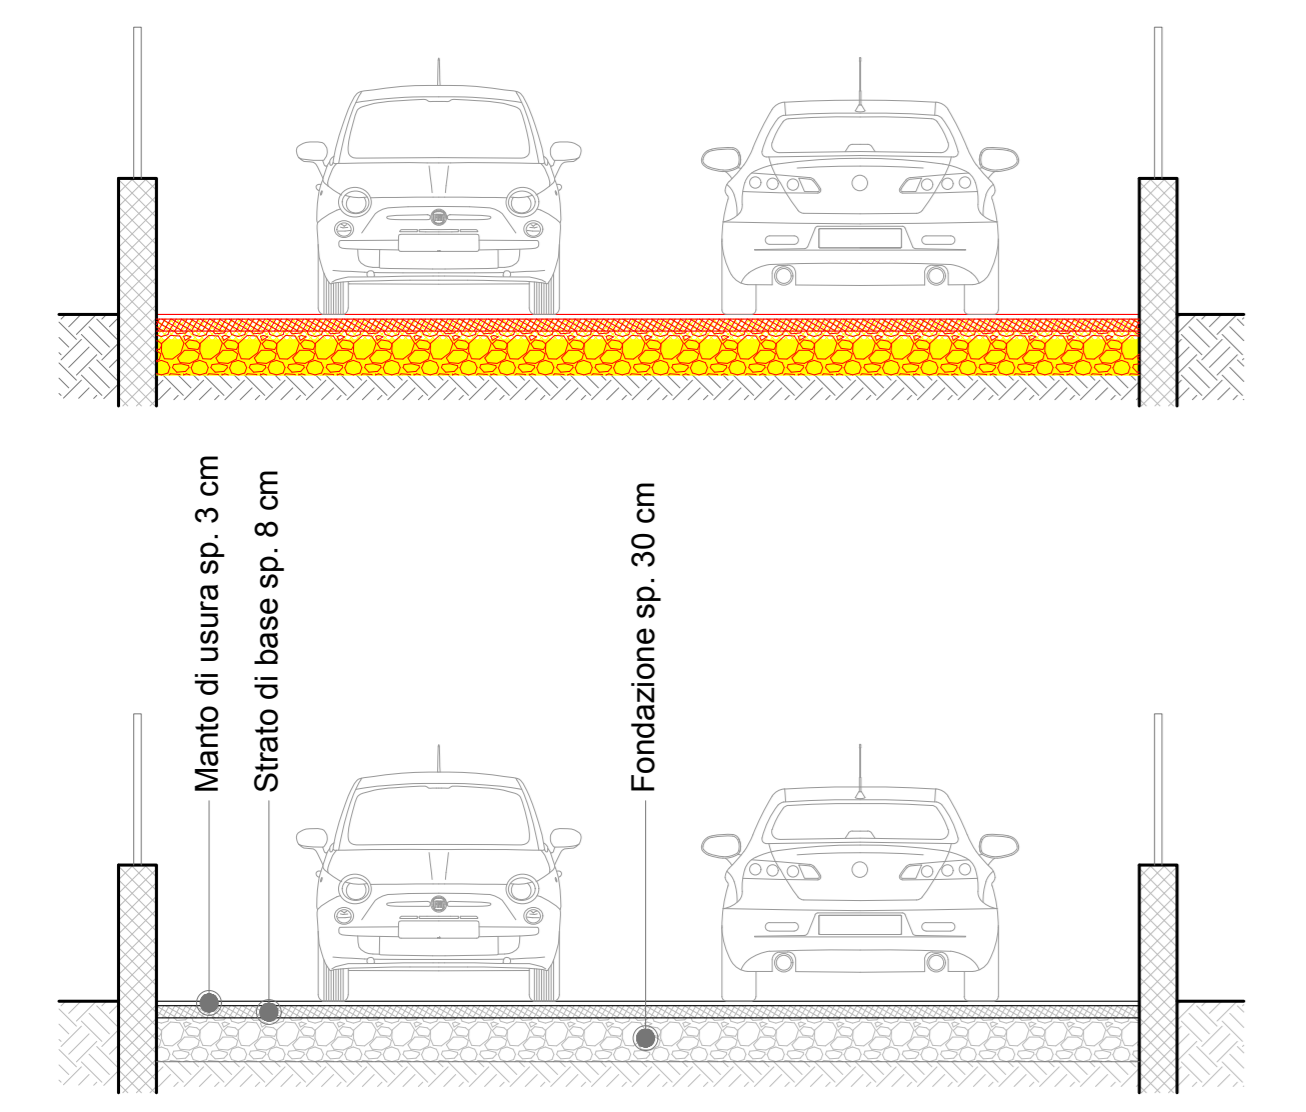

SEZIONE TRASVERSALE VIA TETTI AIASSA - Scala 1:50

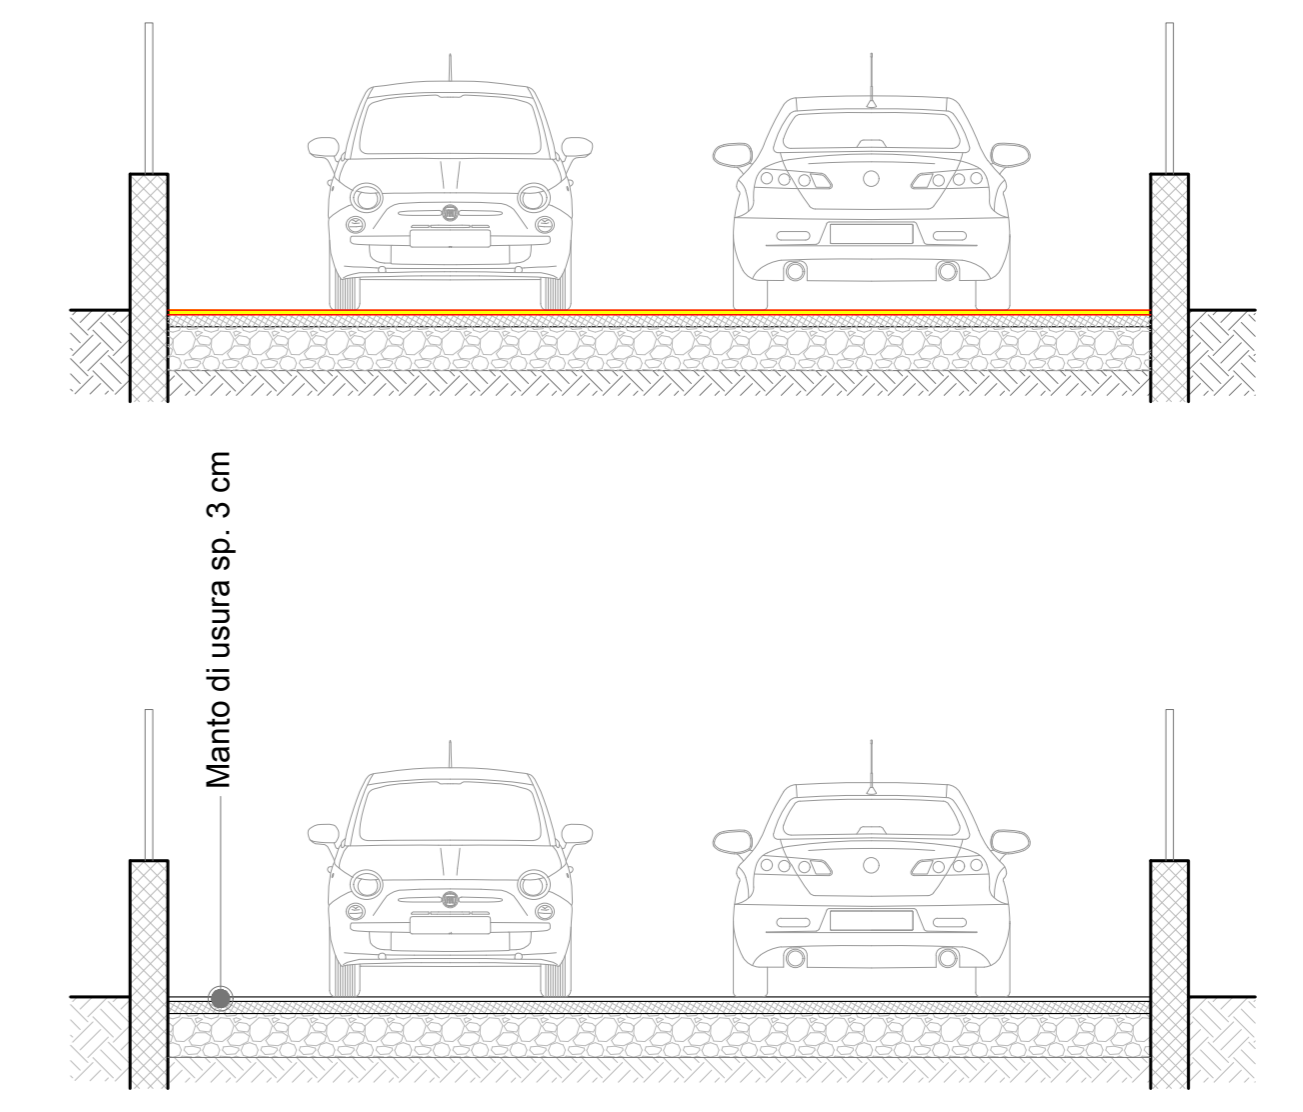

LEGENDA

Area di intervento

C1	45 x 45	Caditoie
F1	di diametro 65	Fognie
F2	70 x 70	Gas
G1	di diametro 25	Acquedotti
G2	30 x 30	
A1	di diametro 20	
A2	30 x 30	
A3	50 x 50	
T0	35 x 35	Tombino
T1	di diametro 65	
T2	70 x 70	

LEGENDA

Area hatched	Opere in demolizione
Area solid red	Opere di nuova costruzione

Riepilogo

	Superficie	Pozzetti	Lunghezza
Via Papa Giovanni XXIII	3493 mq	94	-
Via San Giovanni Bosco	-	-	-
Via Tetti Aiassa (tratto)	765 mq	26	156 m circa

LEGENDA

Area hatched	Opere in demolizione
Area solid red	Opere di nuova costruzione