

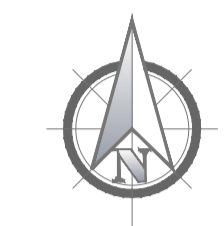


LEGENDA

SIMBOLO	DESCRIZIONE APPARECCHI D'ILLUMINAZIONE
	Armatura 100W Sodio alta Pressione
	Armatura 150W Sodio alta Pressione
	Armatura 125W Vapori di Mercurio
	Armatura 250W Sodio alta Pressione

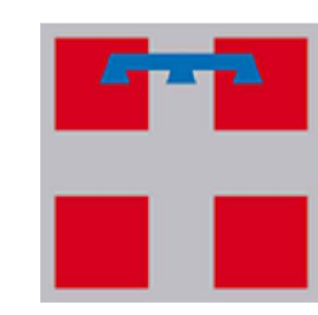

44° 58' 7,40" N 44° 58' 7,40" E

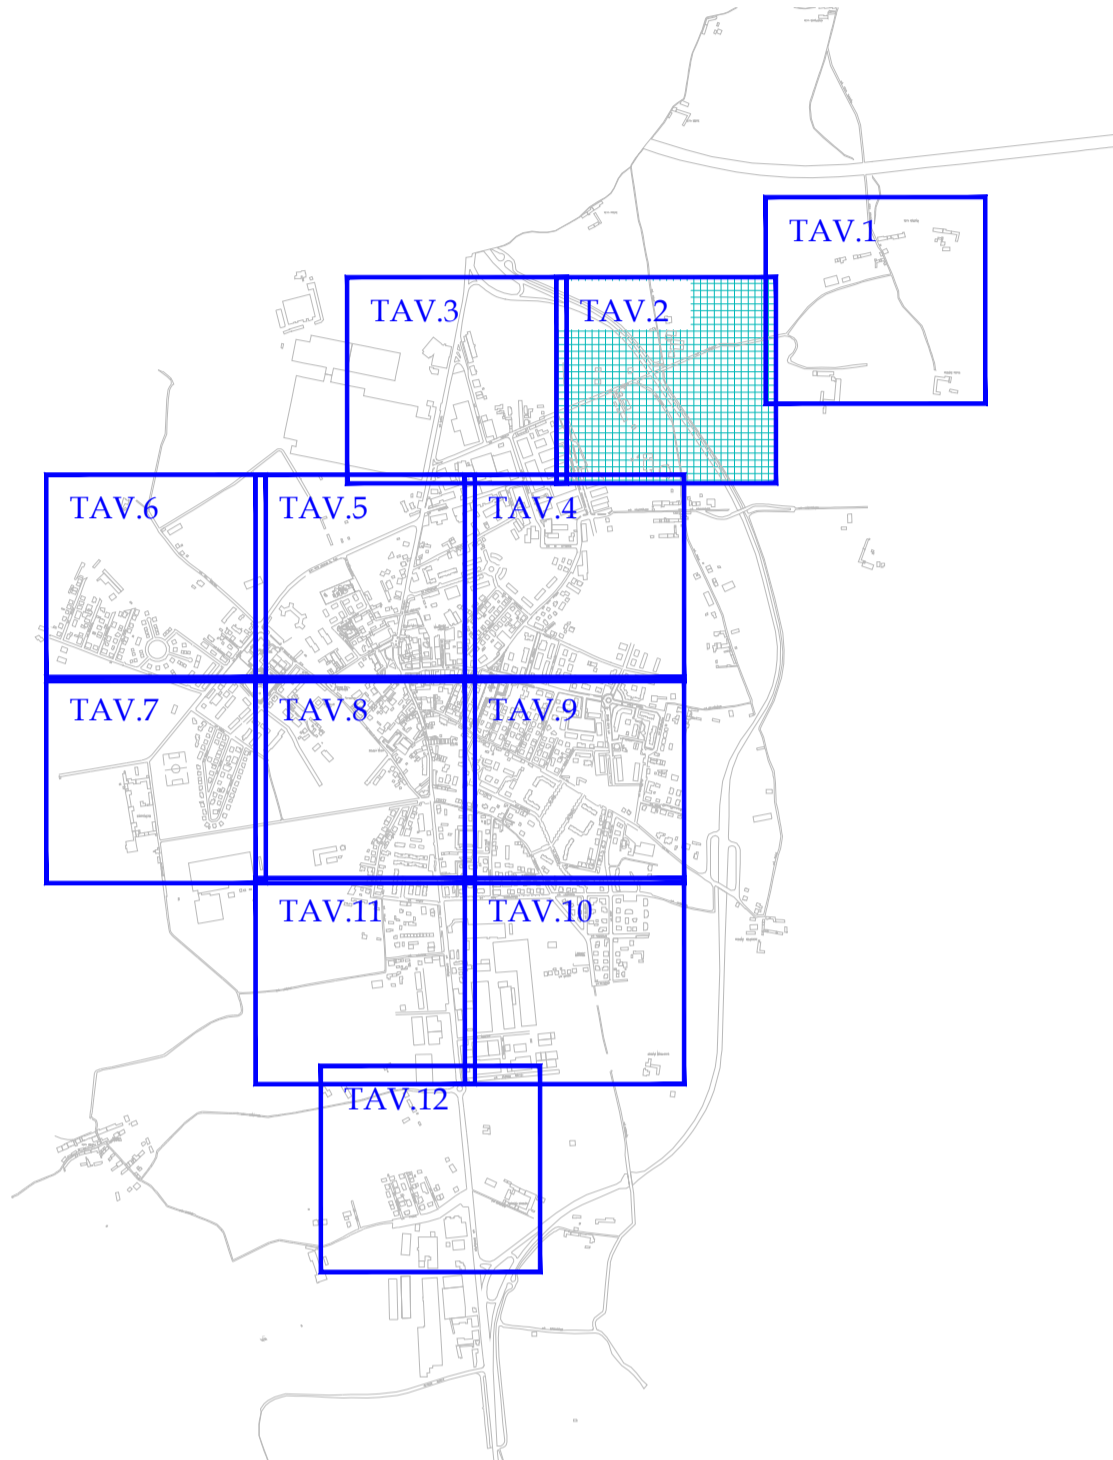

Regione PIEMONTE



Comune di LA LOGGIA



Provincia di TORINO

POR FESR 2014/2020 - Obiettivo tematico IV.4 - Azione IV.4c.1.3. Bando "Riduzione dei consumi energetici e adozione di soluzioni tecnologiche innovative sulle reti di illuminazione pubblica dei Comuni piemontesi", in attuazione della d.g.r. n. 30-7603 del 28/09/2018 e s.m.i.
Riapertura dello sportello per la presentazione delle domande di agevolazione.

Impresa Proponente:



PROGETTO ESECUTIVO TAV. 2 - STATO DI FATTO

CODICE PROGETTO	DATA	FORMATO	SCALA
PGI010_CLL_10_21_E	25 ottobre 2021	A1	1:1000

A.D. Selettra SPA PIETRO SANFILIPPO SELETTRA S.p.A Amministratore Delegato	RAPPRESENTANTI AZIENDALI		Responsabile della Progettazione Per. Ind. TELESKA VITO
	GRUPPO DI PROGETTAZIONE		Progettista Arch. MARTINESE PASQUALE
Responsabile Diagnosi Energetica EGE Per. Ind. BOGHICCHIO FELICE 	Progettista Per. Ind. LACERENZA TONI 		Progettista Illuminotecnico Ing. MARGIOTTA DANIELE