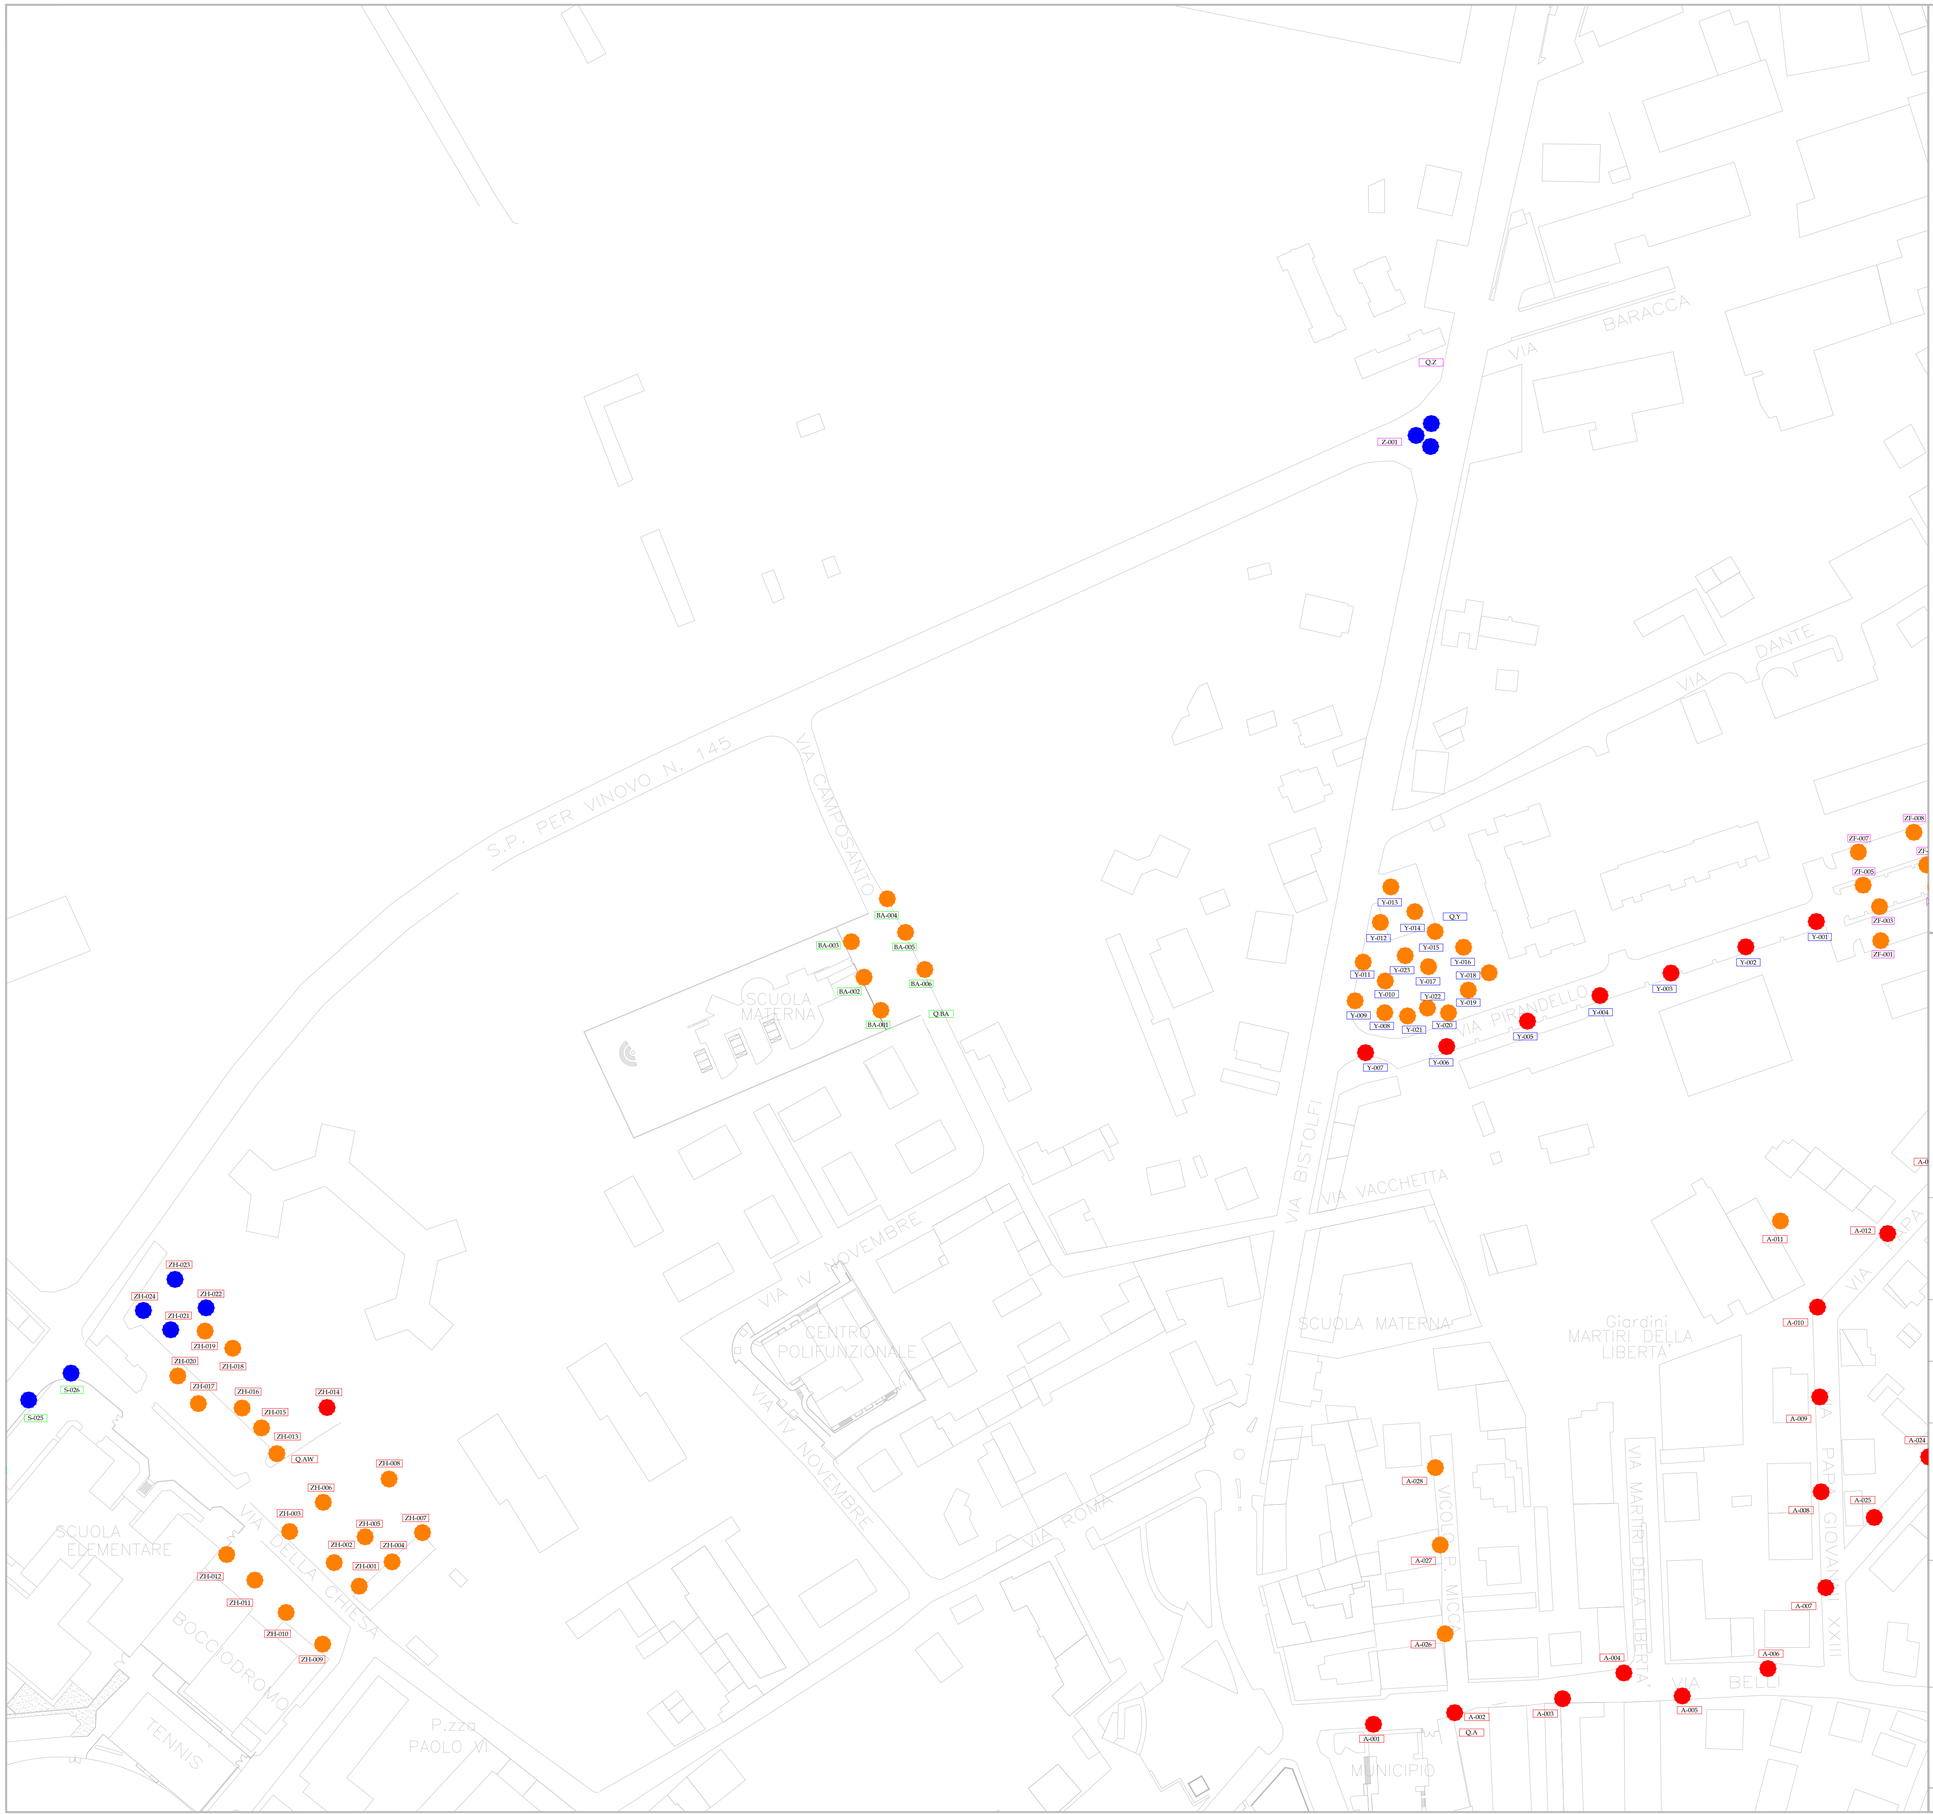

LEGENDA

SIMBOLO	DESCRIZIONE APPARECCHI D'ILLUMINAZIONE
	Armatura 100W Sodio alta Pressione
	Armatura 150W Sodio alta Pressione
	Armatura 125W Vapori di Mercurio
	Armatura 250W Sodio alta Pressione

44° 58' 7,40" N 44° 58' 7,40" E

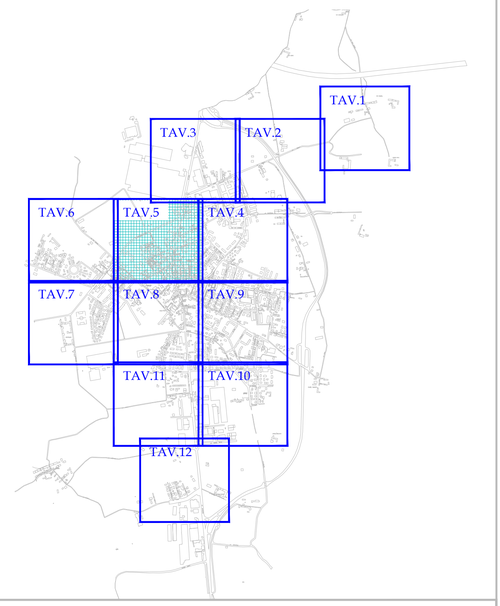

Regione PIEMONTE | Comune di LA LOGGIA | Provincia di TORINO

POR FESR 2014/2020 - Obiettivo tematico IV.4 - Azione IV.4c.1.3. Bando "Riduzione dei consumi energetici e adozione di soluzioni tecnologiche innovative sulle reti di illuminazione pubblica dei Comuni piemontesi", in attuazione della d.g.r. n. 30-7603 del 28/09/2018 e s.m.i.
Riapertura dello sportello per la presentazione delle domande di agevolazione.

Impresa Proponente:

SELETTRA — Soluzioni tecnologiche per l'energia e l'ambiente
www.selettraspa.com

PROGETTO ESECUTIVO
TAV. 5 - STATO DI FATTO

CODICE PROGETTO	DATA	FORMATO	SCALA
PGI010_CLL_10_21_E	25 ottobre 2021	A1	1:1000

RAPPRESENTANTI AZIENDALI

A.D. Selettra SPA
PIETRO SANFILIPPO
SELETTRA S.p.A
Amministratore Delegato

Responsabile della Progettazione
Per. Ind. TELESCA VITO
SELETTRA S.p.A.
Il Direttore Tecnico

GRUPPO DI PROGETTAZIONE

Responsabile Diagnosi Energetica EGE
Per. Ind. ROCHICCHIO FELICE
Iscritto al Collegio dei Periti Industriali della Provincia di Potenza
RUE
NO. Reg. 00261752
Felice Rochicchio
ESPERTO IN GESTIONE DELL'ENERGIA - EGE

Progettista
Arch. MARTINESE PASQUALE
ORDINE DEGLI ARCHITETTI PIANIFICATORI, PAESAGGISTI E CONSERVATORI PROVINCIA DI POTENZA
Pasquale Martinese
ARCHITETTO

Progettista
Per. Ind. LACERENZA TONI
ORDINE DEGLI INGEGNERI DELLA PROVINCIA DI POTENZA
LACERENZA TONI
INGEGNERE

Progettista Illuminotecnico
Ing. MARGIOTTA DANIELE
ORDINE DEGLI INGEGNERI DELLA PROVINCIA DI POTENZA
DANIELE MARGIOTTA
INGEGNERE

LA SELETTRA SPA SI RISERVA LA PROPRIETA' DI QUESTO DISEGNO CON LA PROIBIZIONE DI RIPRODURLI E/O TRASFERIRLI A TERZI SENZA AUTORIZZAZIONE SCRITTA
THIS DOCUMENT IS PROPERTY OF SELETTRA SPA REPRODUCTION AND DIVULGATION IS FORBIDDEN WITHOUT WRITTEN PERMISSION