REGIONE PIEMONTE

COMUNE DI LA LOGGIA
Città Metropolitana di Torino

4°-5° PROGRAMMA DI ATTUAZIONE
DEL PIANO NAZIONALE DELLA SICUREZZA STRADALE
"LA LOGGIA SI RALLENTA"

PROGETTO ESECUTIVO
Aprile 2021

ORDINE DEGLI ARCHITETTI, PIANIFICATORI, PAESAGGISTI E CONSERVATORI DELLA PROVINCIA DI TORINO
Arch. DANILO ODETTO n° 6025

Elab. 09.4

Piano di sicurezza e coordinamento
Disegni

Progettista

Arch.Danilo Odetto
Corso Siracusa 128 - 10137 TORINO
arch.odetto@libero.it

RUP

Arch.Daniela Fabbri

COMUNE DI LA LOGGIA

"LA LOGGIA SI RALLENTA"
MESSA IN SICUREZZA DI STRADA CARIGNANO

PIANO DI SICUREZZA E COORDINAMENTO

COORDINATORE PER LA SICUREZZA
IN FASE DI PROGETTAZIONE:

Arch.Danilo Odetto
corso Siracusa 128 - 10137 Torino

n.b.: le lavorazioni su strada (rialzi, chisure singole corsie)
si dovranno concordare con la Polizia Municipale
ed il gestore delle autolinee pubbliche

n° 5 CARTELLI FISSI
(posizione indicativa) *

CARTELLI PRINCIPALI

POSTAZIONI PRINCIPALI (necessarie)

POSTAZIONE n°1
giungendo da Carignano, presso la rotatoria
POSTAZIONE n°2
giungendo dal centro, lungo Via Bistolfi

POSTAZIONI SECONDARIE (da verificare con PM)

POSTAZIONE n°3
giungendo da Via Don Caranzano
POSTAZIONE n°4
giungendo da Via Morardo
POSTAZIONE n°5
giungendo da Via della Chiesa

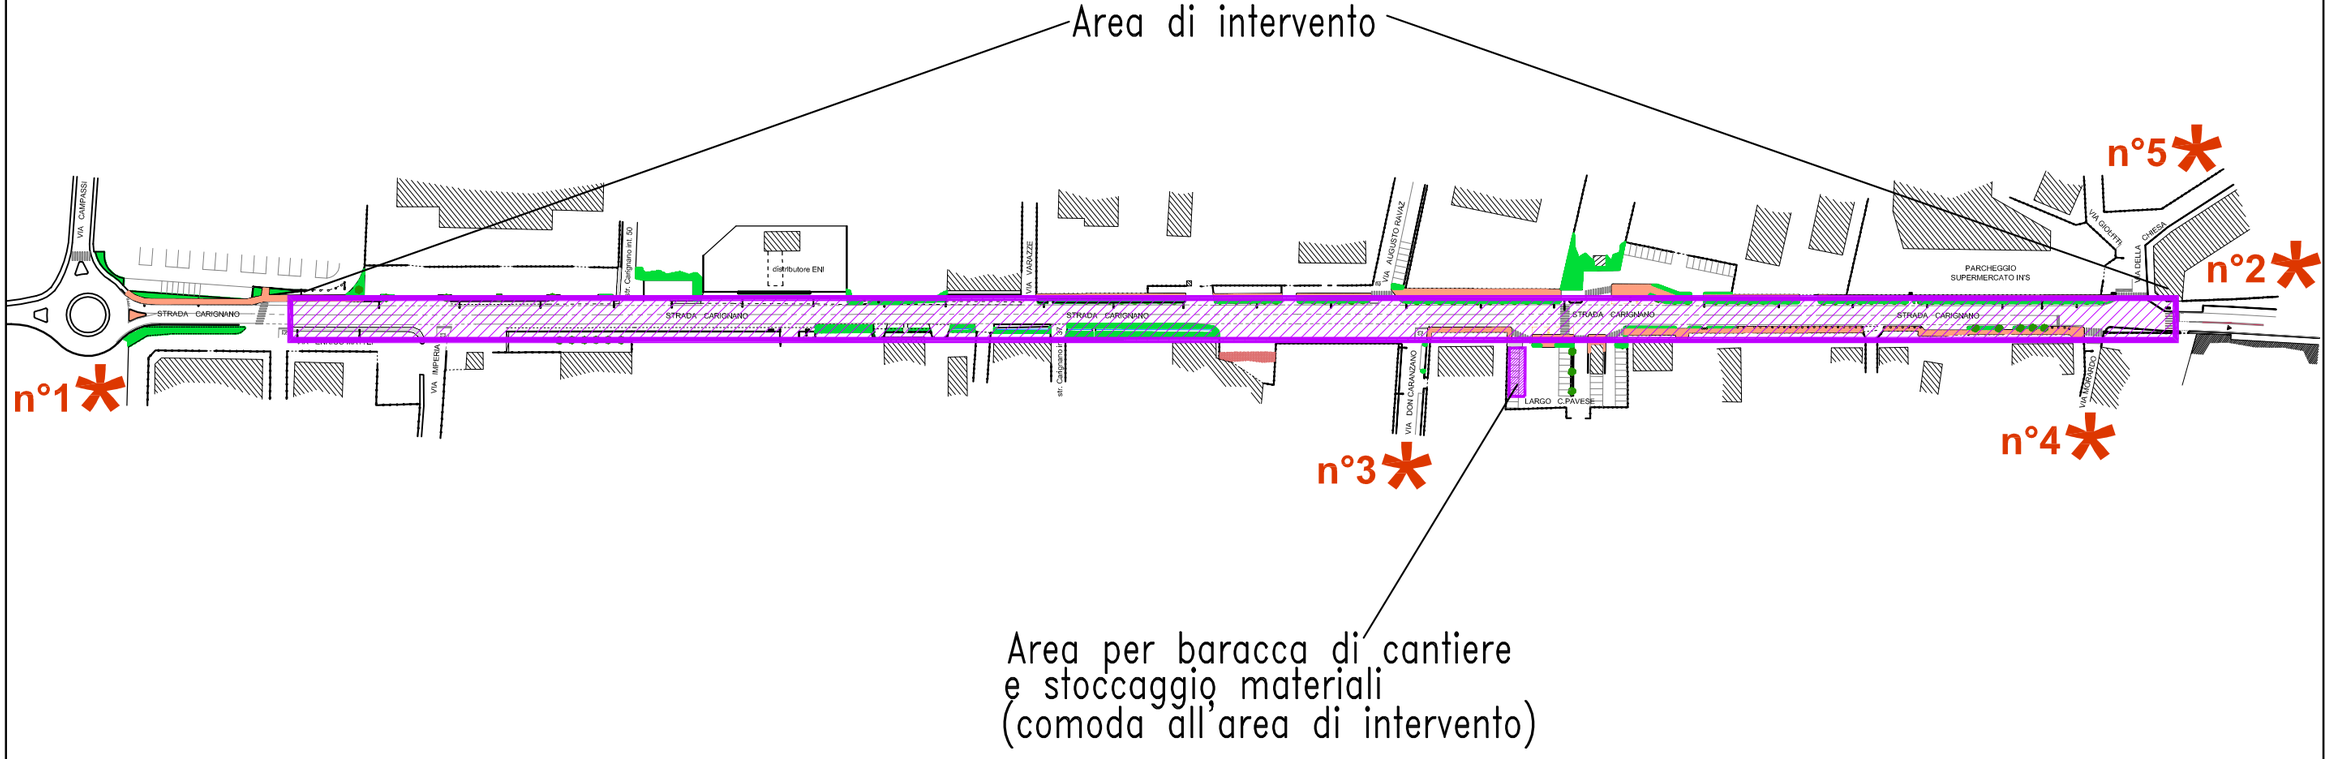

DISEGNO 01

POSIZIONAMENTO DELLA SEGNALETICA GENERALE DI PREAVVISO

COMUNE DI LA LOGGIA

"LA LOGGIA SI RALLENTA"
MESSA IN SICUREZZA DI STRADA CARIGNANO

PIANO DI SICUREZZA E COORDINAMENTO

COORDINATORE PER LA SICUREZZA
IN FASE DI PROGETTAZIONE:

Arch.Danilo Odetto
corso Siracusa 128 - 10137 Torino

Fase 1:
- realizzazione marciapiedi lato sud-ovest da Via Varazze fino al parcheggio Mercatò
- riposizionamento punti luce

GESTIONE TRAFFICO:
gli interventi vengono segnalati puntualmente senza interferire sulla viabilità attuale; le corsie vengono ristrette ma mantenute con doppio senso di marcia.
I pedoni vengono invitati ad utilizzare il lato opposto

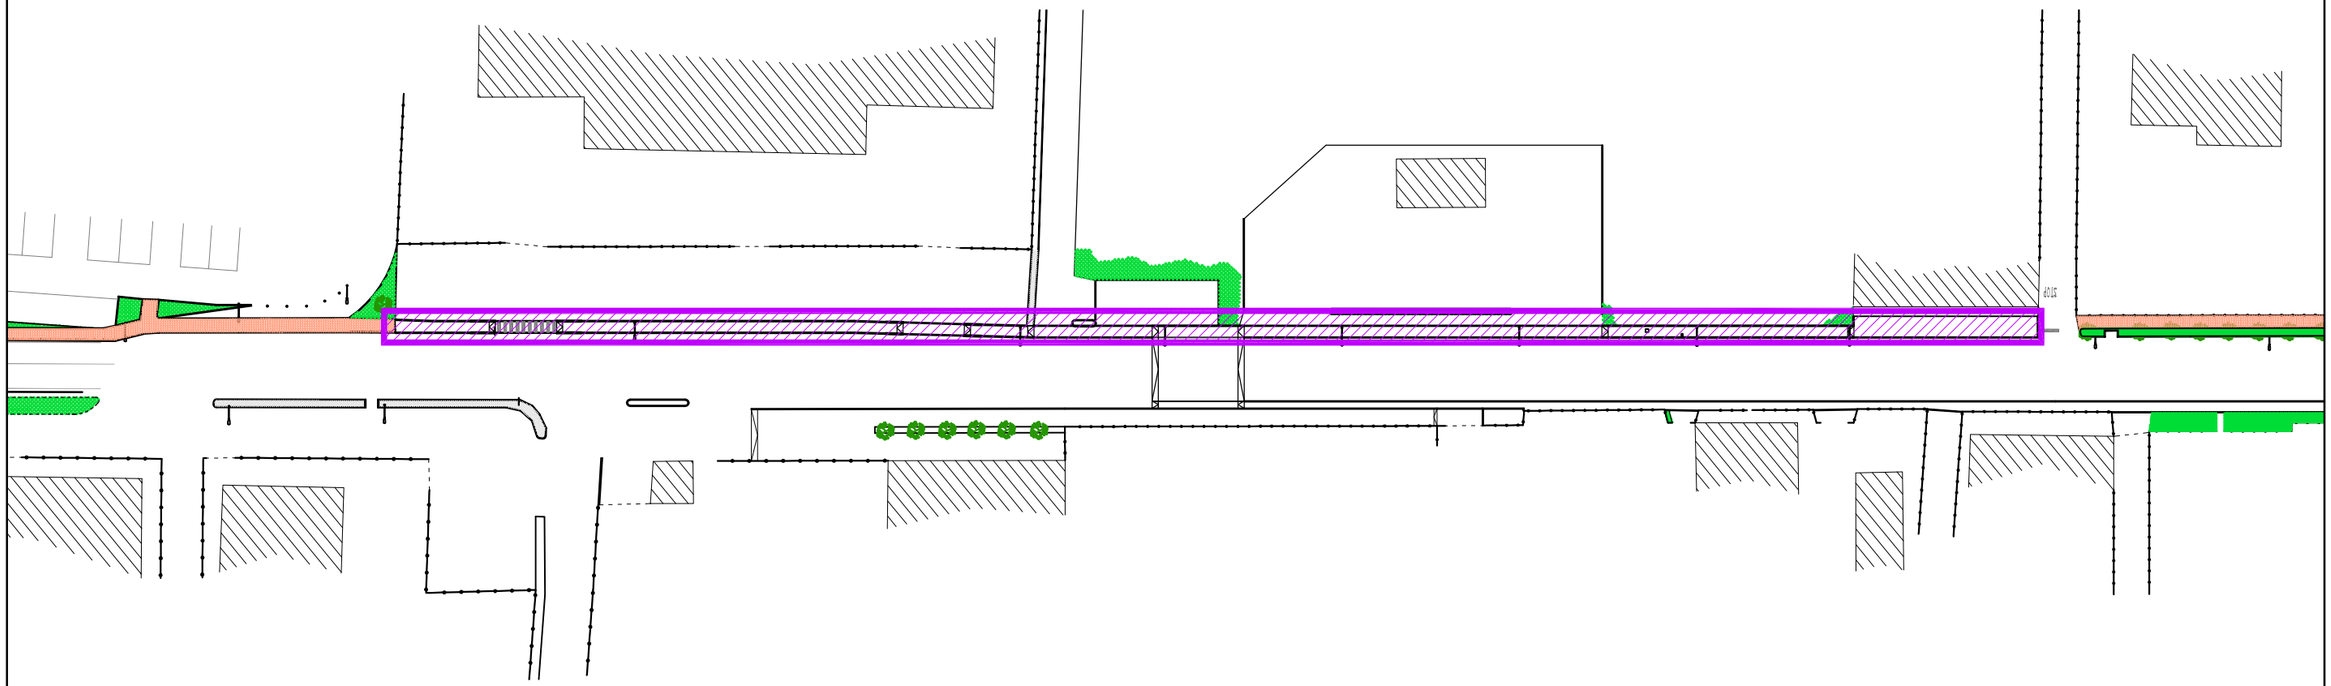

DISEGNO 02a

FASE 1

COMUNE DI LA LOGGIA

"LA LOGGIA SI RALLENTA"
MESSA IN SICUREZZA DI STRADA CARIGNANO

PIANO DI SICUREZZA E COORDINAMENTO

COORDINATORE PER LA SICUREZZA
IN FASE DI PROGETTAZIONE:

Arch.Danilo Odetto
corso Siracusa 128 - 10137 Torino

Fase 2:
- intubamento fossati sul lato sud ovest
- realizzazione marciapiedi e banchina laterale lato sud-est da Via Imperia a Via Don Caranzano

GESTIONE TRAFFICO:
gli interventi vengono segnalati puntualmente senza interferire sulla viabilità attuale; le corsie vengono ristrette ma mantenute con doppio senso di marcia.
I pedoni vengono invitati ad utilizzare il lato opposto

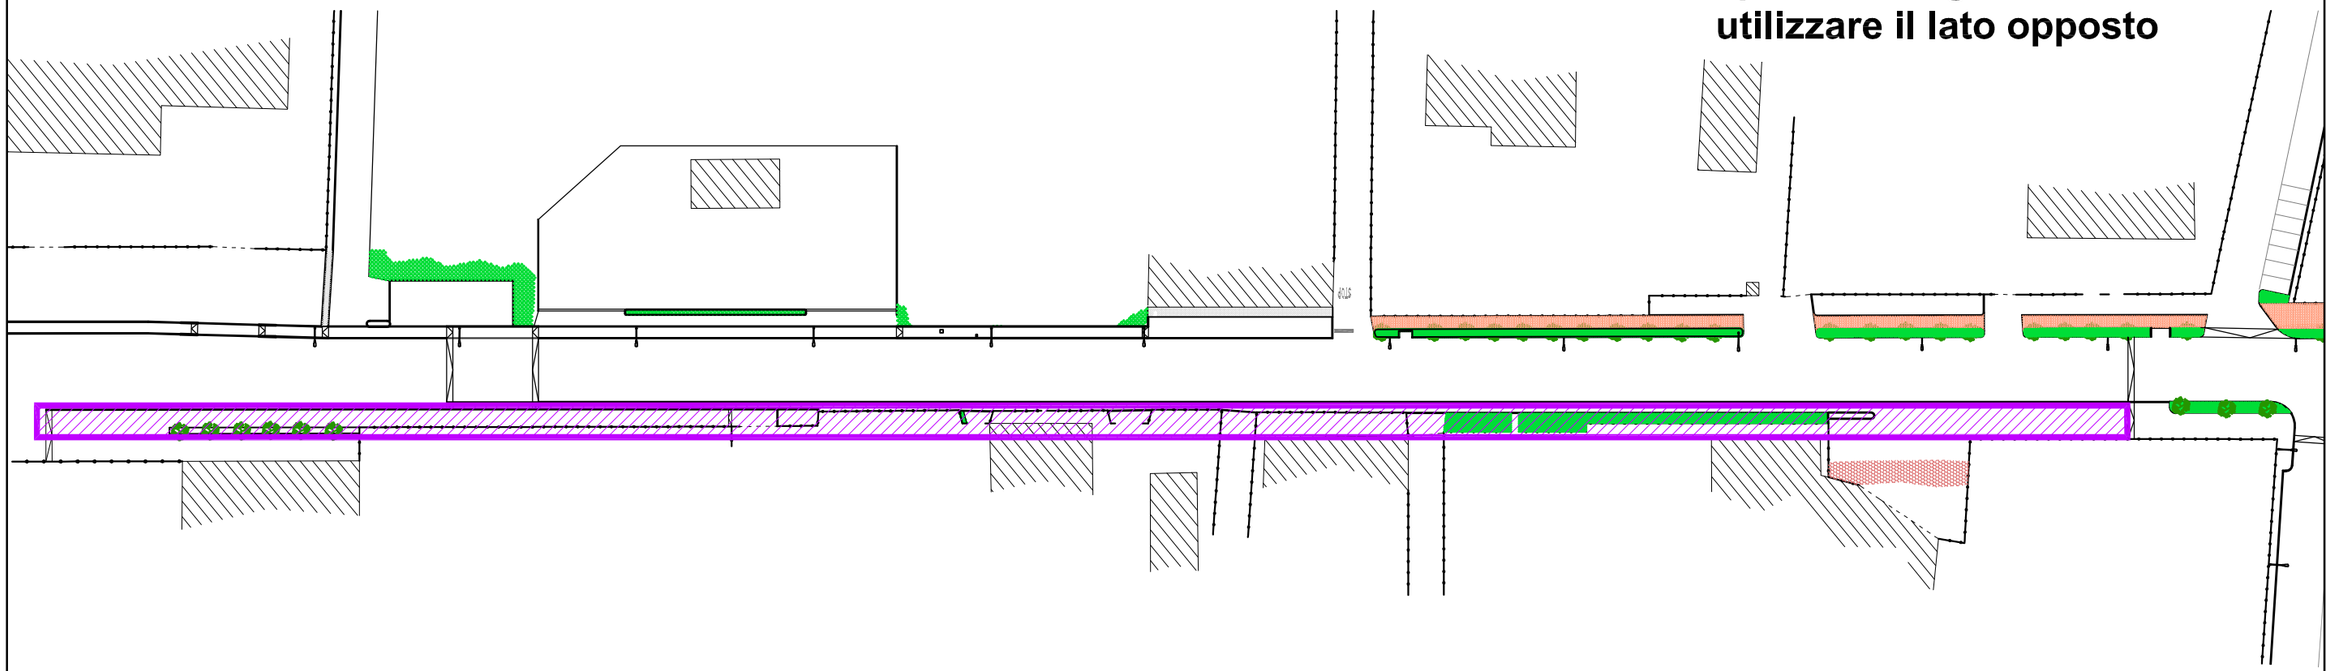

DISEGNO 02b

FASE 2

COMUNE DI LA LOGGIA

"LA LOGGIA SI RALLENTA"
MESSA IN SICUREZZA DI STRADA CARIGNANO

PIANO DI SICUREZZA E COORDINAMENTO

COORDINATORE PER LA SICUREZZA
IN FASE DI PROGETTAZIONE:

Arch.Danilo Odetto
corso Siracusa 128 - 10137 Torino

Fase 3:
- realizzazione canalette per la definizione delle ciclabili monodirezionali nel primo tratto
- realizzazione avanzamento pedonale in Largo Pavese
- realizzazione spartitraffico con piantumazioni su incrocio con Via Don Caranzano

GESTIONE TRAFFICO:
gli interventi attuati alternati prima sul lato ovest, poi sul lato est, eventualmente gestiti con semaforo di cantiere

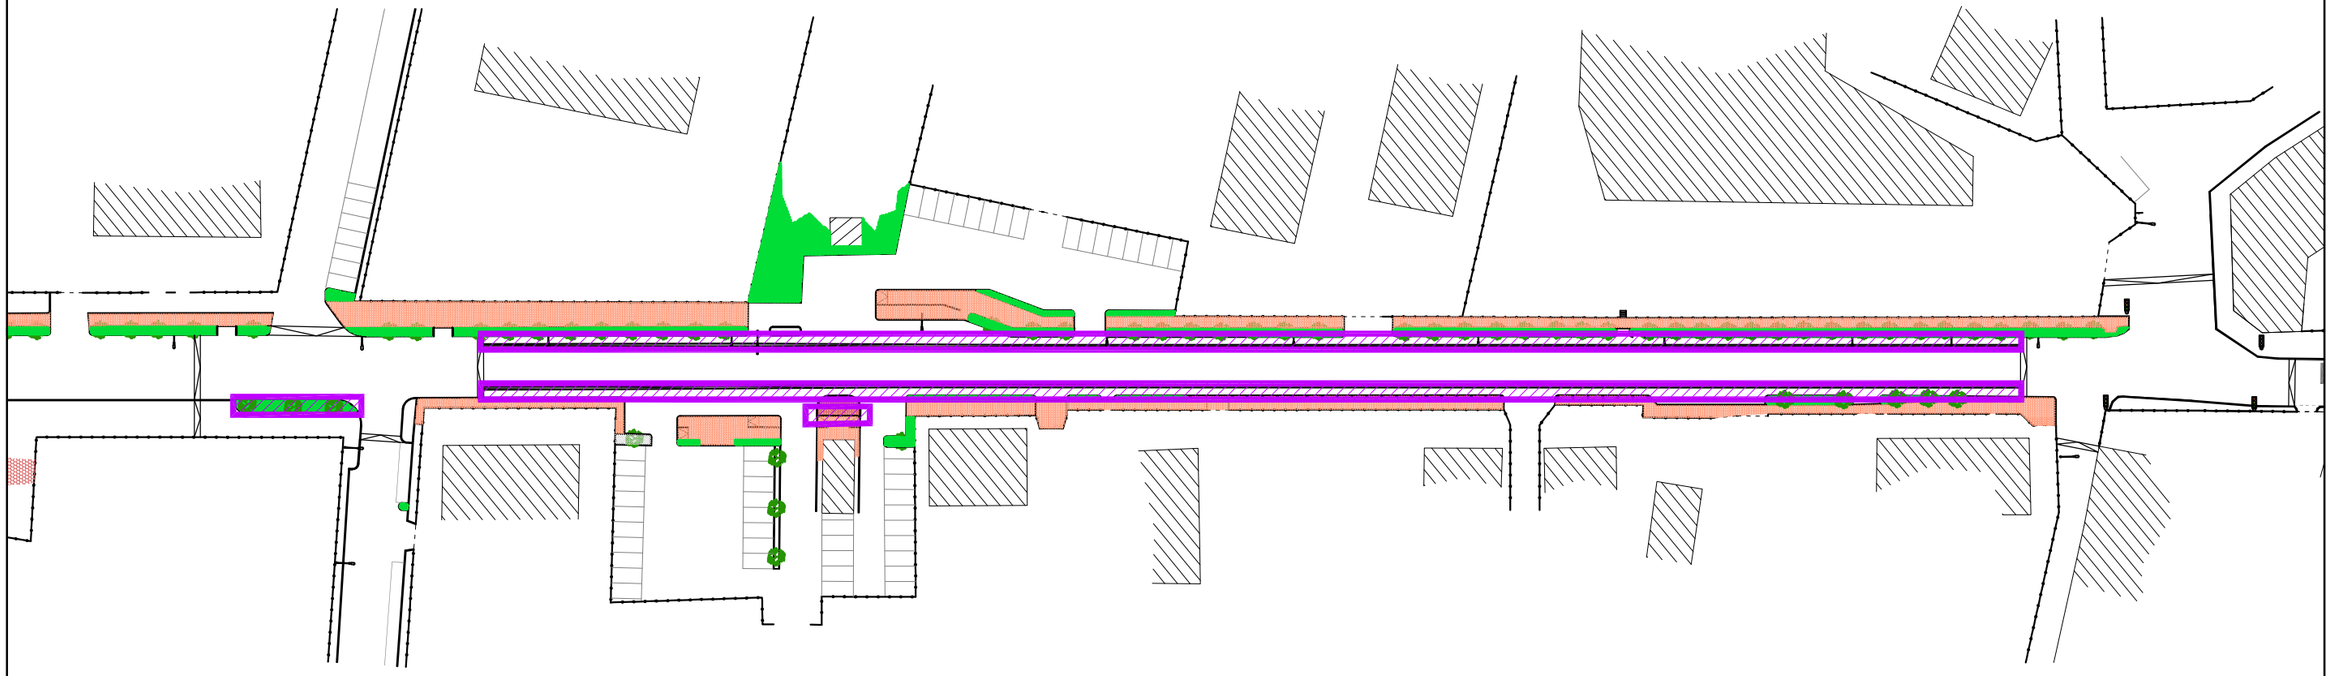

DISEGNO 02c

FASE 3

COMUNE DI LA LOGGIA

"LA LOGGIA SI RALLENTA"
MESSA IN SICUREZZA DI STRADA CARIGNANO

PIANO DI SICUREZZA E COORDINAMENTO

COORDINATORE PER LA SICUREZZA
IN FASE DI PROGETTAZIONE: Arch.Danilo Odetto
corso Siracusa 128 - 10137 Torino

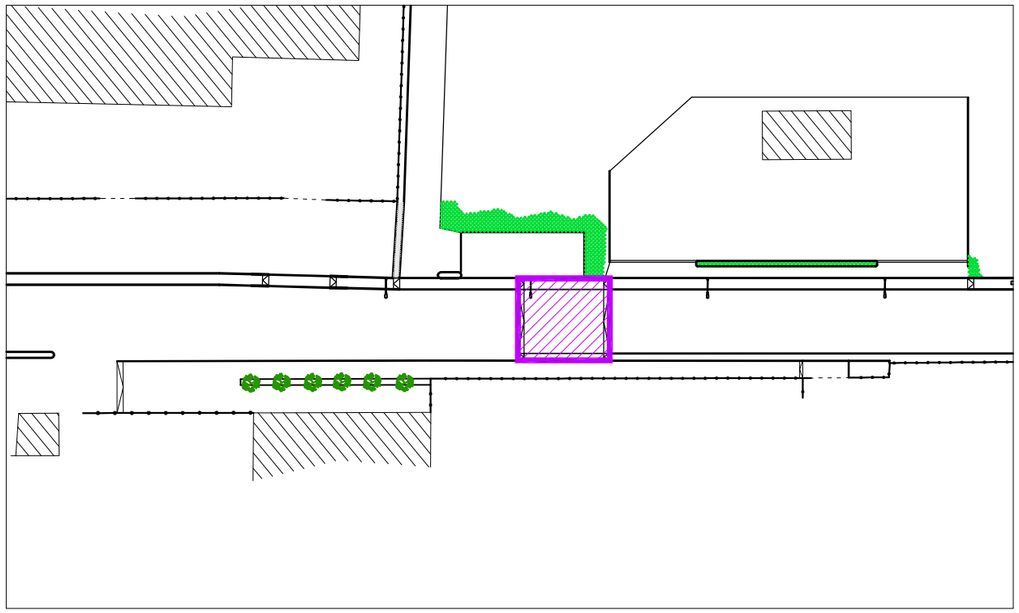

Fase 4:
- realizzazione dei tre rialzi di carreggiata e opere annesse nei nodi interessati
- ripristini bitumati lungo le fasce ciclabili

GESTIONE TRAFFICO:
gli interventi attuati con la supervisione della Polizia Municipale al fine di arrecare il minor disturbo possibile alla circolazione veicolare e del trasporto pubblico

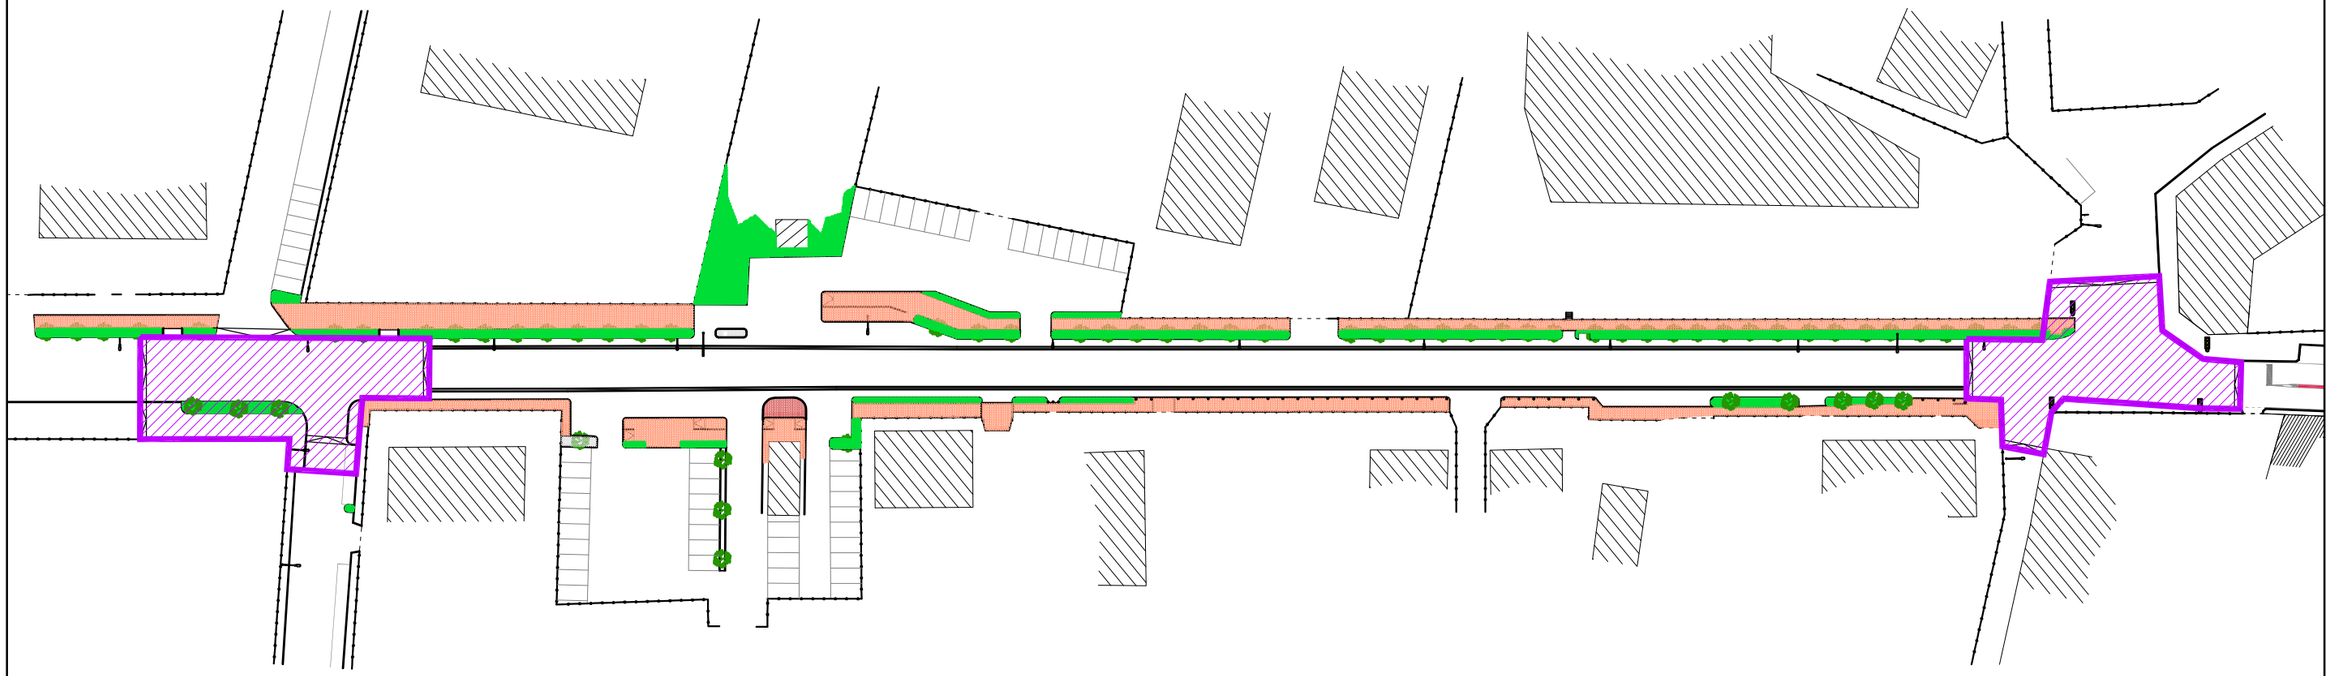

DISEGNO 02d

FASE 4

COMUNE DI LA LOGGIA

"LA LOGGIA SI RALLENTA"
MESSA IN SICUREZZA DI STRADA CARIGNANO

PIANO DI SICUREZZA E COORDINAMENTO

COORDINATORE PER LA SICUREZZA
IN FASE DI PROGETTAZIONE:

Arch.Danilo Odetto
corso Siracusa 128 - 10137 Torino

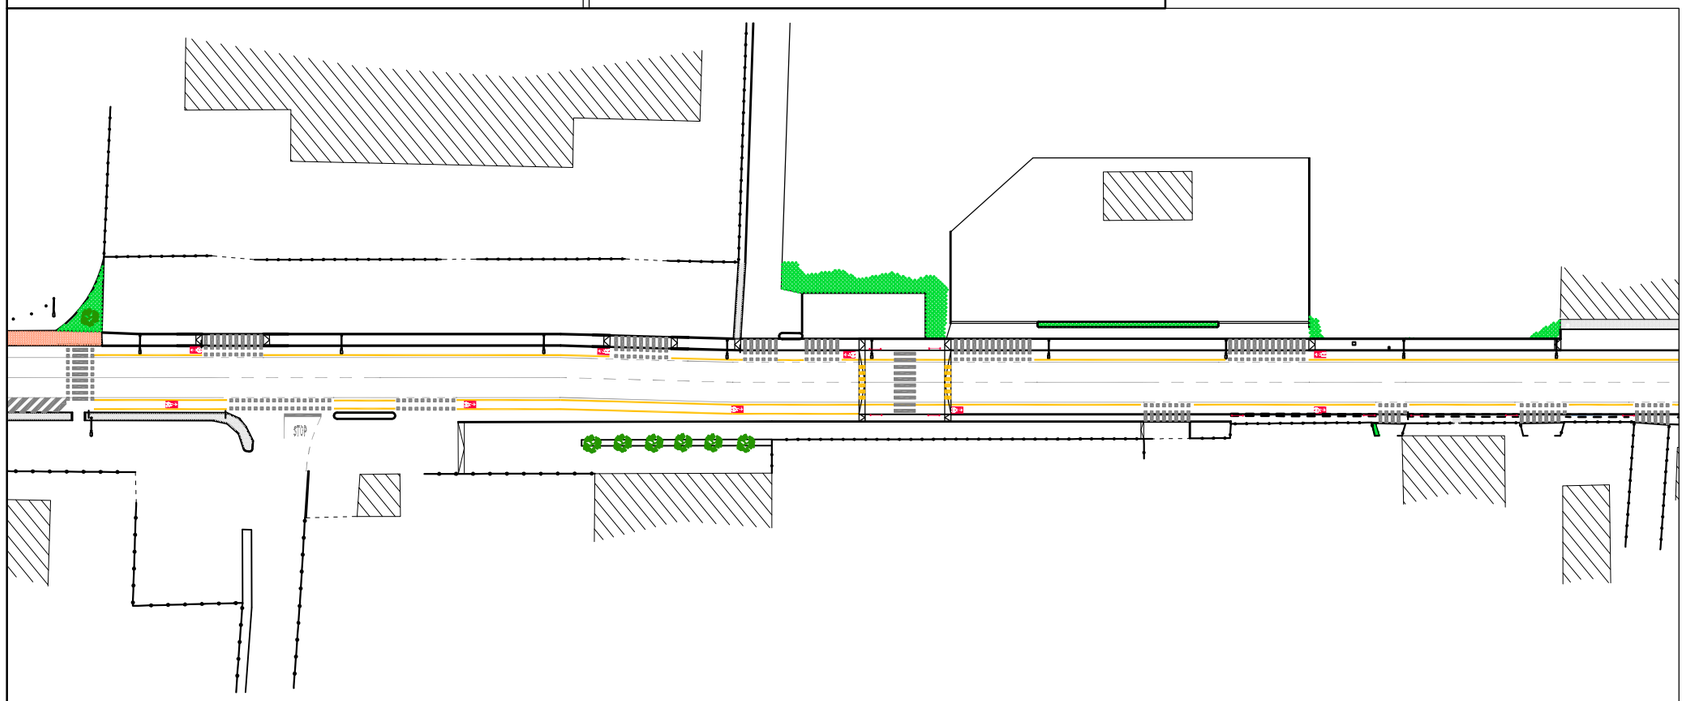

Fase 5:
- posa delle transenne e della segnaletica verticale
- stresa della segnaletica orizzontale con particolare attenzione alla definizione delle monodirezionali ciclabili

GESTIONE TRAFFICO:
gli interventi attuati con le procedure e precauzioni proprie della stesa della segnaletica orizzontale

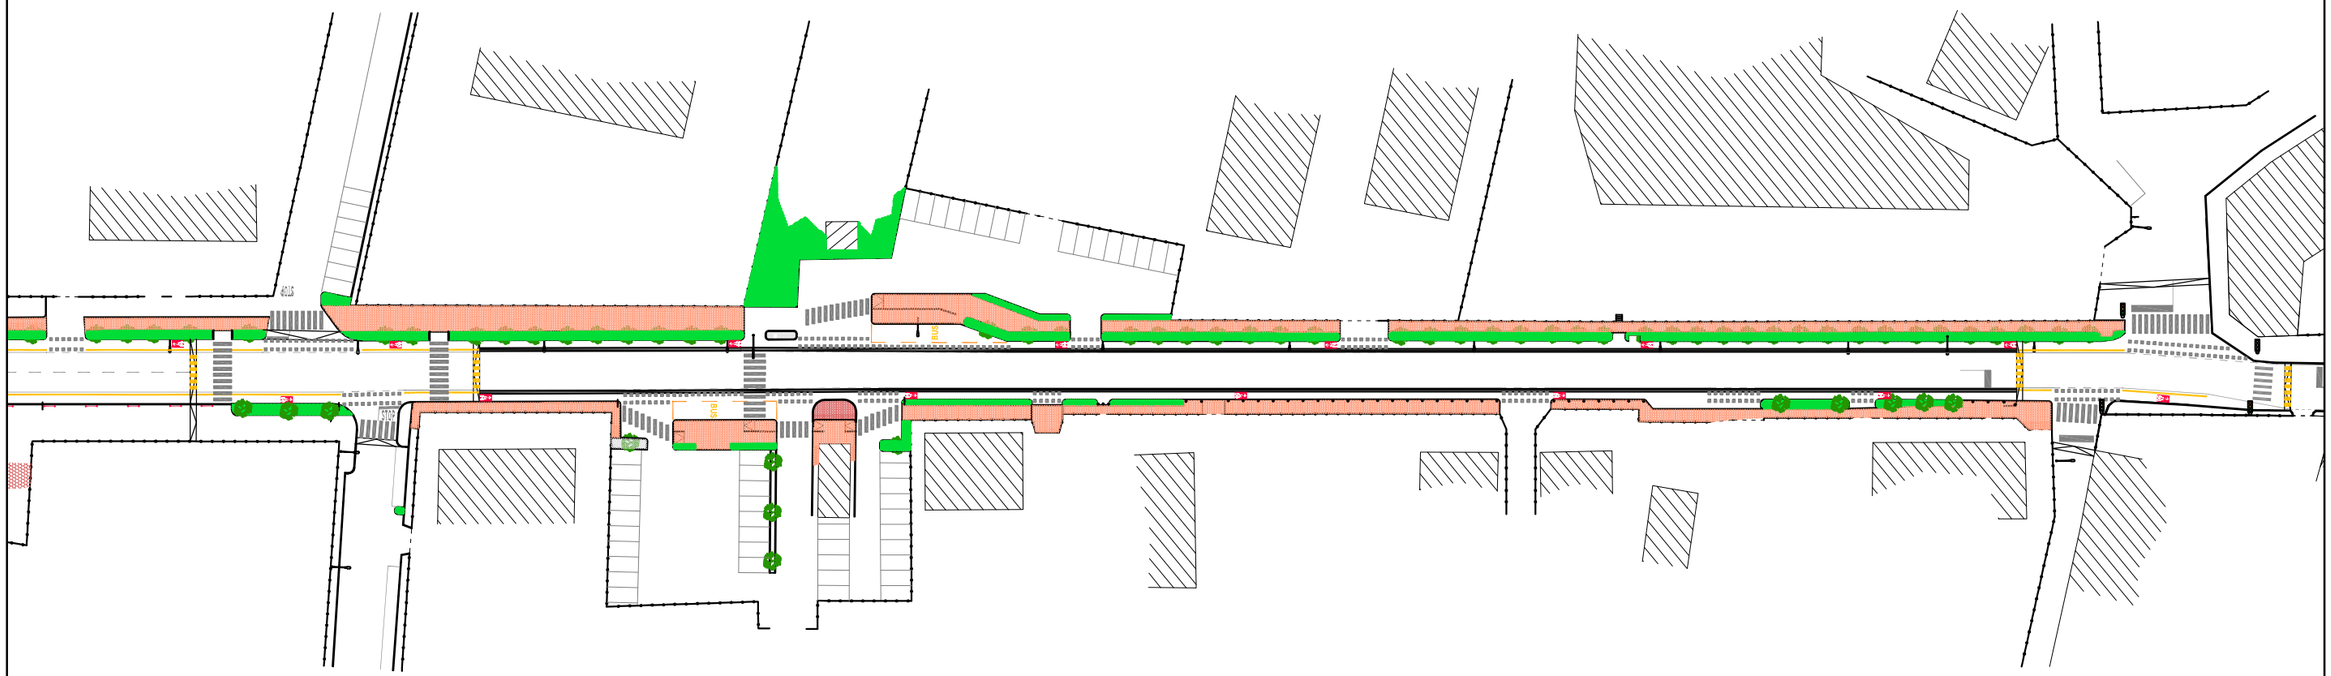

DISEGNO 02d

FASE 5

COMUNE DI LA LOGGIA

"LA LOGGIA SI RALLENTA"
MESSA IN SICUREZZA DI STRADA CARIGNANO

PIANO DI SICUREZZA E COORDINAMENTO

COORDINATORE PER LA SICUREZZA
IN FASE DI PROGETTAZIONE:

Arch.Danilo Odetto
corso Siracusa 128 - 10137 Torino

REGOLE GENERALI PER OGNI FASE / INTERVENTO

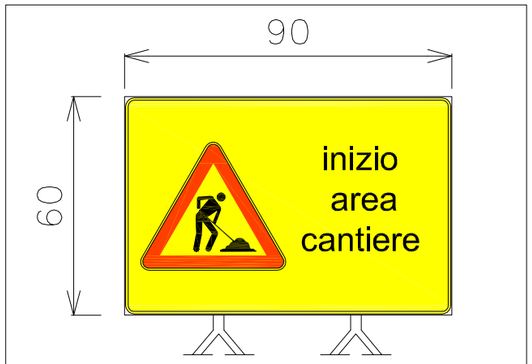

da posizionare a 50m
dall'inizio del cantiere

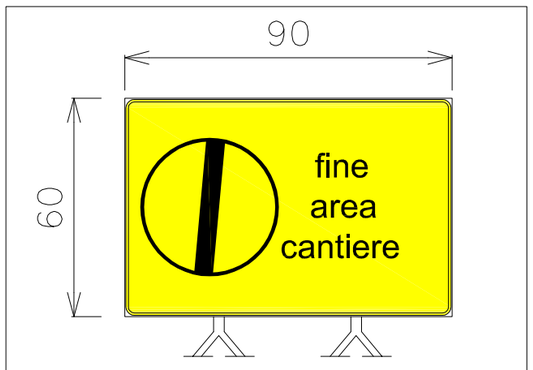

da posizionare a 50m
dall'inizio del cantiere

POSIZIONAMENTO DI INIZIO / FINE LAVORI

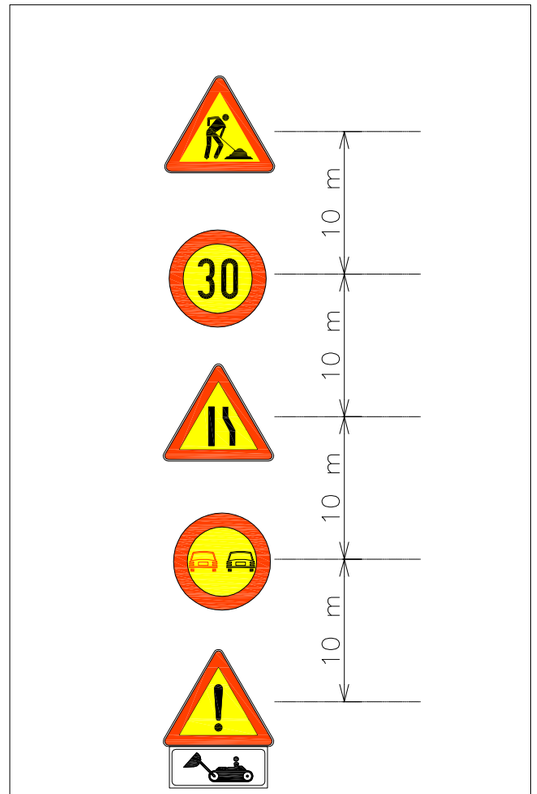

da posizionare ogni 5m
dal cartello di inizio del cantiere

N.B.: I CARTELLI SOPRA ANDRANNO SPOSTATI IN RELAZIONE ALLO STATO DI AVANZAMENTO DEL CANTIERE LUNGO IL MARCIAPIEDE IN ATTO

AVVICINAMENTO GRADUALE AL CANTIERE

DISEGNO 03

COMUNE DI LA LOGGIA

"LA LOGGIA SI RALLENTA"
MESSA IN SICUREZZA DI STRADA CARIGNANO

PIANO DI SICUREZZA E COORDINAMENTO

COORDINATORE PER LA SICUREZZA
IN FASE DI PROGETTAZIONE: Arch.Danilo Odetto
corso Siracusa 128 - 10137 Torino

scala 1:100

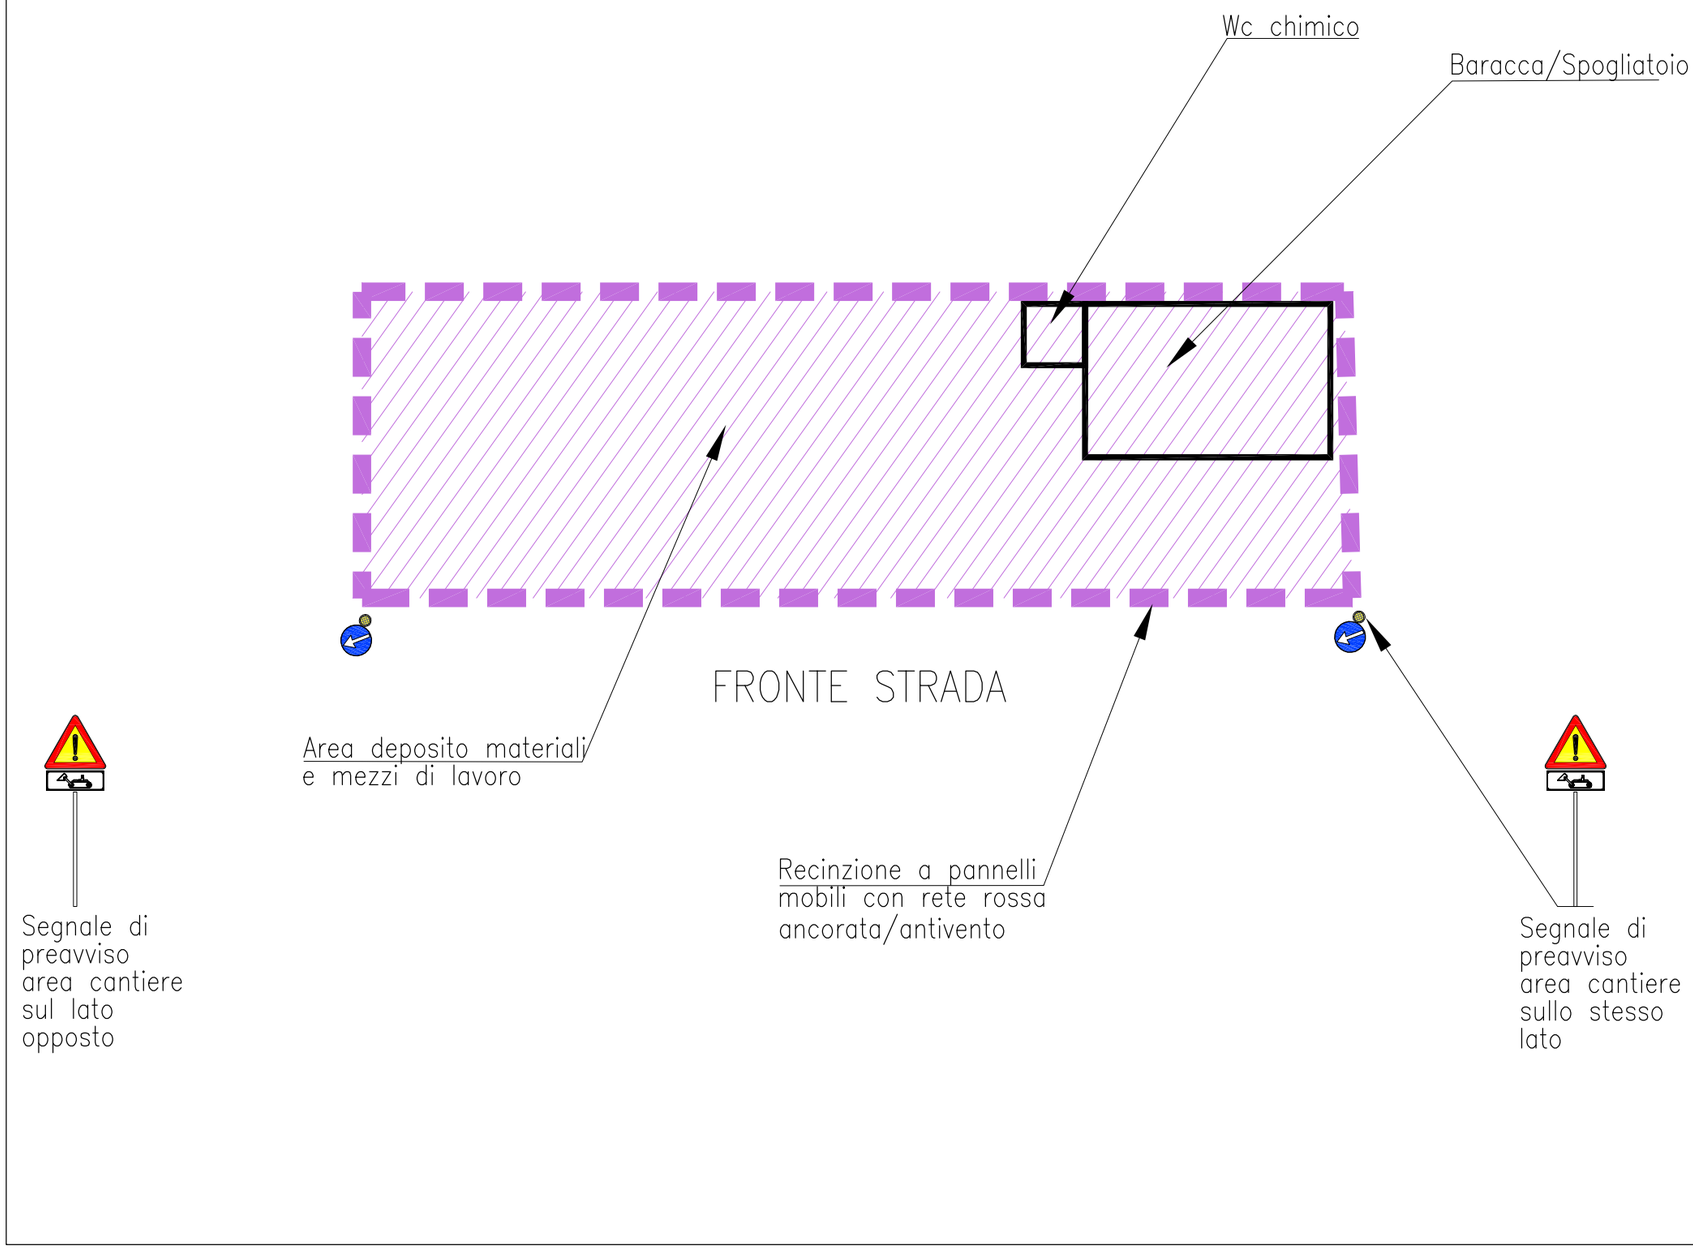

N.B.: la posizione e la dimensione dell'area di cantiere/deposito e delle baracche interne alla stessa sono indicative e da verificare in sito secondo indicazione Amm.ne Com.le e comunque presso gli interventi principali lungo Via Avigliana

DISEGNO 04

SCHEMA AREA DI CANTIERE E DEPOSITO MATERIALI