

REGIONE PIEMONTE



COMUNE DI LA LOGGIA
Città Metropolitana di Torino

4°-5° PROGRAMMA DI ATTUAZIONE
DEL PIANO NAZIONALE DELLA SICUREZZA STRADALE
"LA LOGGIA SI RALLENTA"



PROGETTO ESECUTIVO
Aprile 2021



Tav. n° 1.0
scala 1:5000

Inquadramento territoriale

Progettista


Arch. Danilo Odetto
Corso Siracusa 128 - 10137 TORINO
arch.odetto@libero.it

RUP

Arch. Daniela Fabbri

INQUADRAMENTO
TERRITORIALE

SCALA 1:5.000

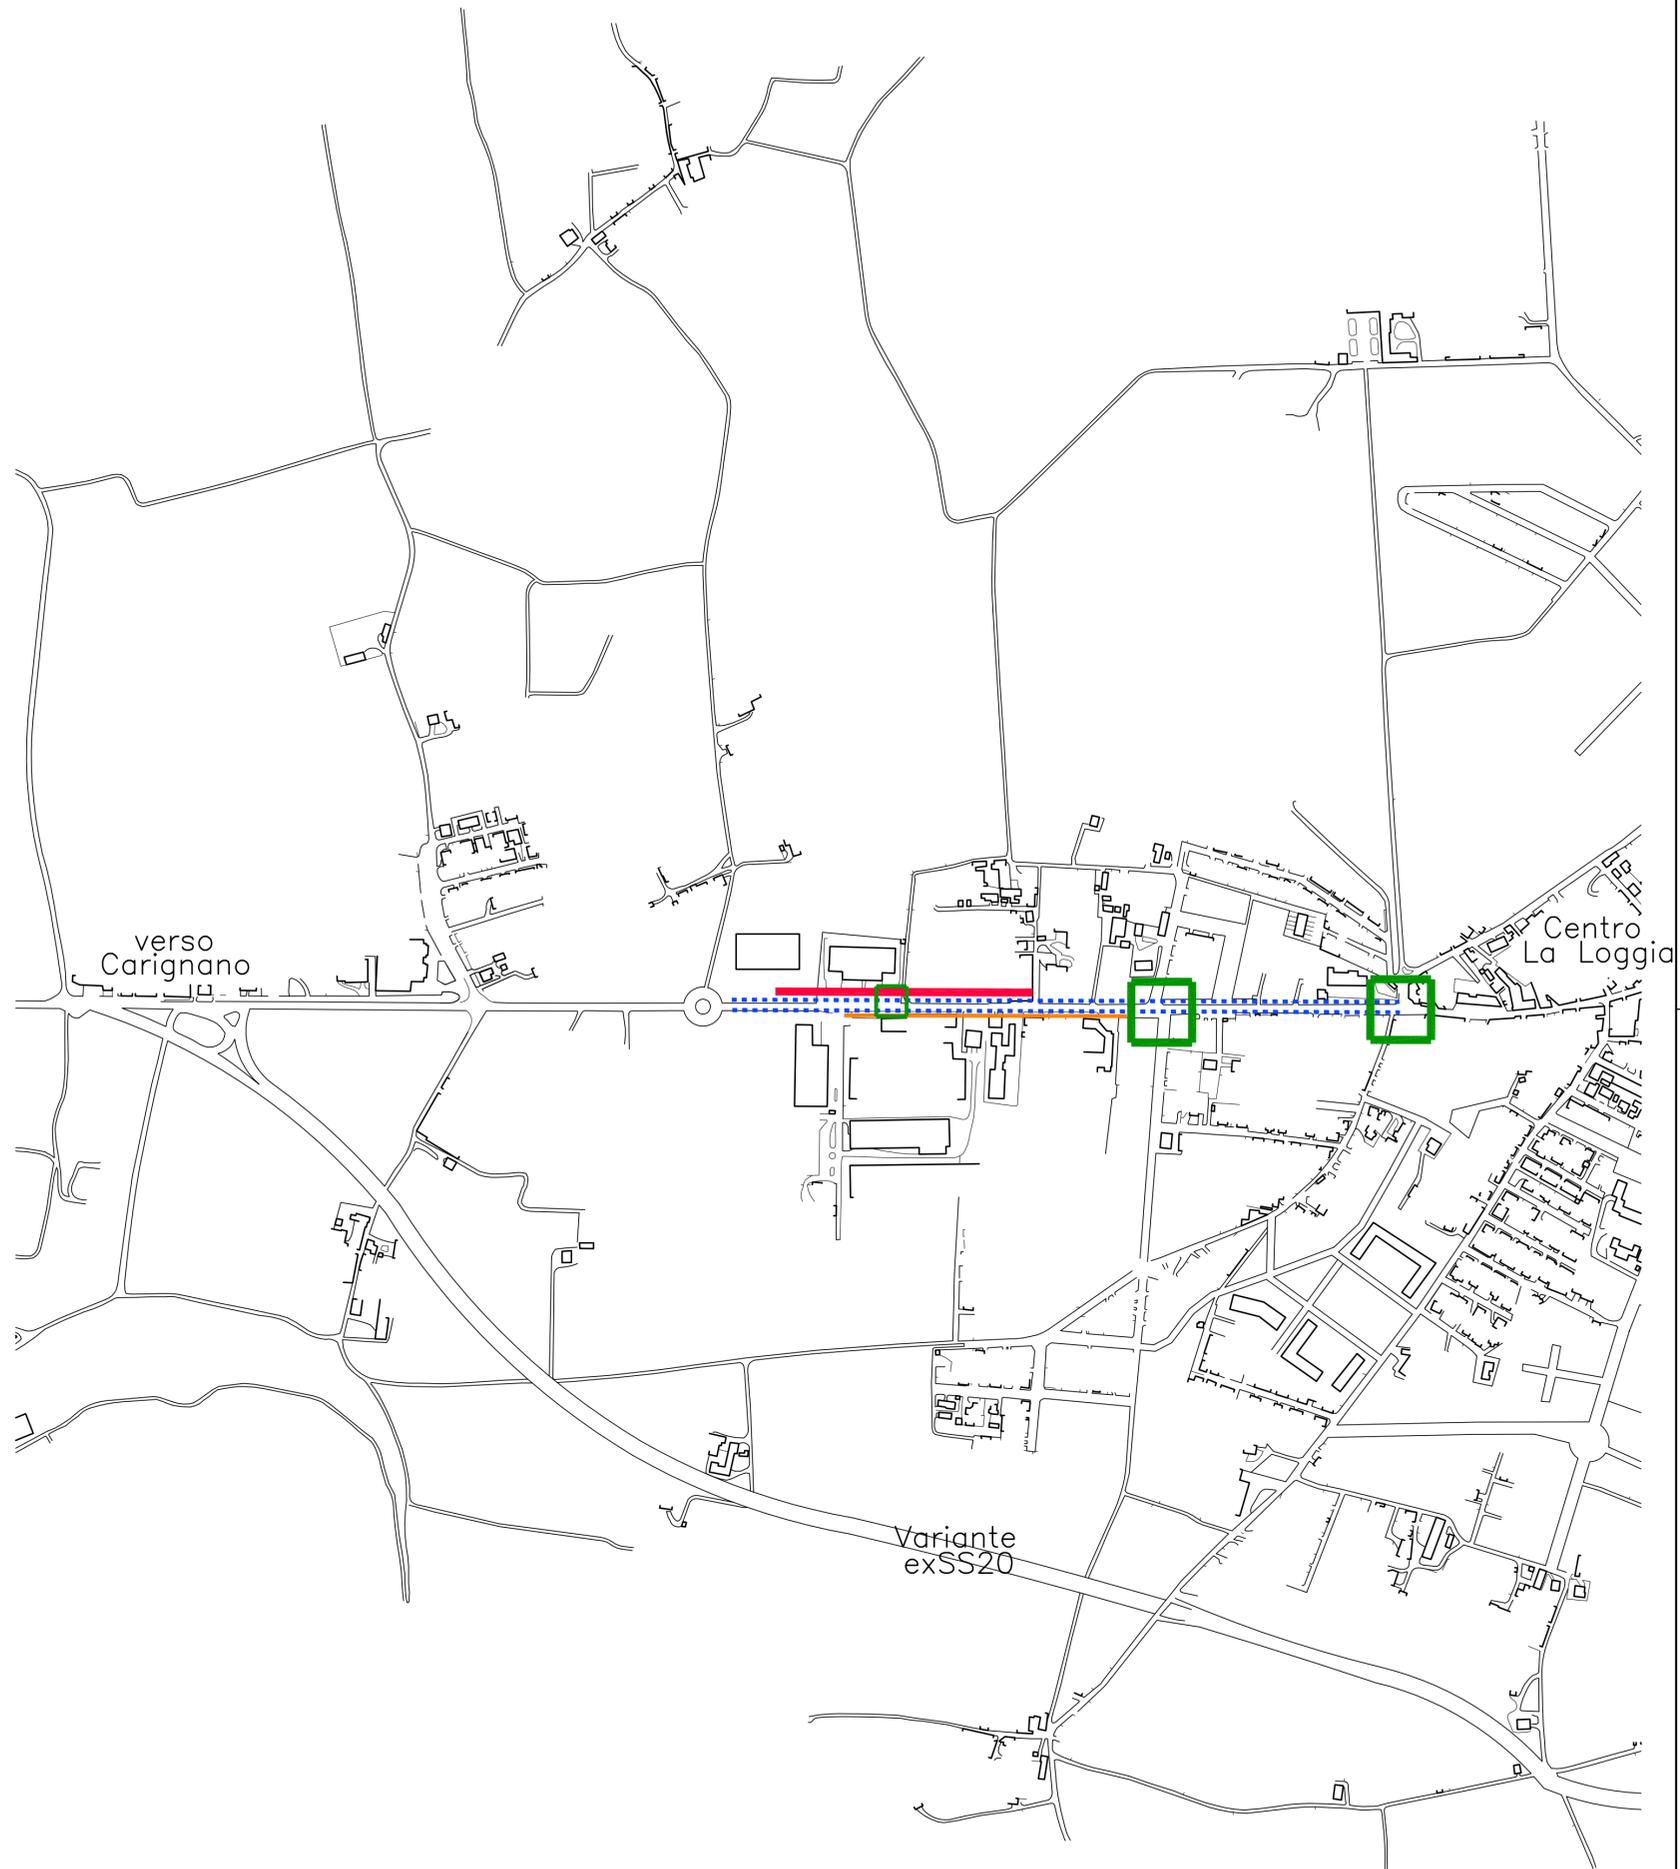

Opere candidate
al Bando Regionale PNSS
oggetto del presente appalto

1

Pista ciclabile organizzata
organizzata con due monodirezionali
e restringimento carreggiata
Strada Carignano



2

Completamento
marciapiede lato sud-ovest
Strada Carignano



3

Piattaforme rialzate
su tre nodi
Strada Carignano



4

Qualificazione banchina
lato sud-est
Strada Carignano

