



Progettista


Arch. Danilo Odetto
Corso Siracusa 128 - 10137 TORINO
arch.odetto@libero.it

Arch. Danilo Odetto

RUP

Arch. Daniela Fabbri

SINTESI DELLO STATO DI FATTO
scala 1:1000

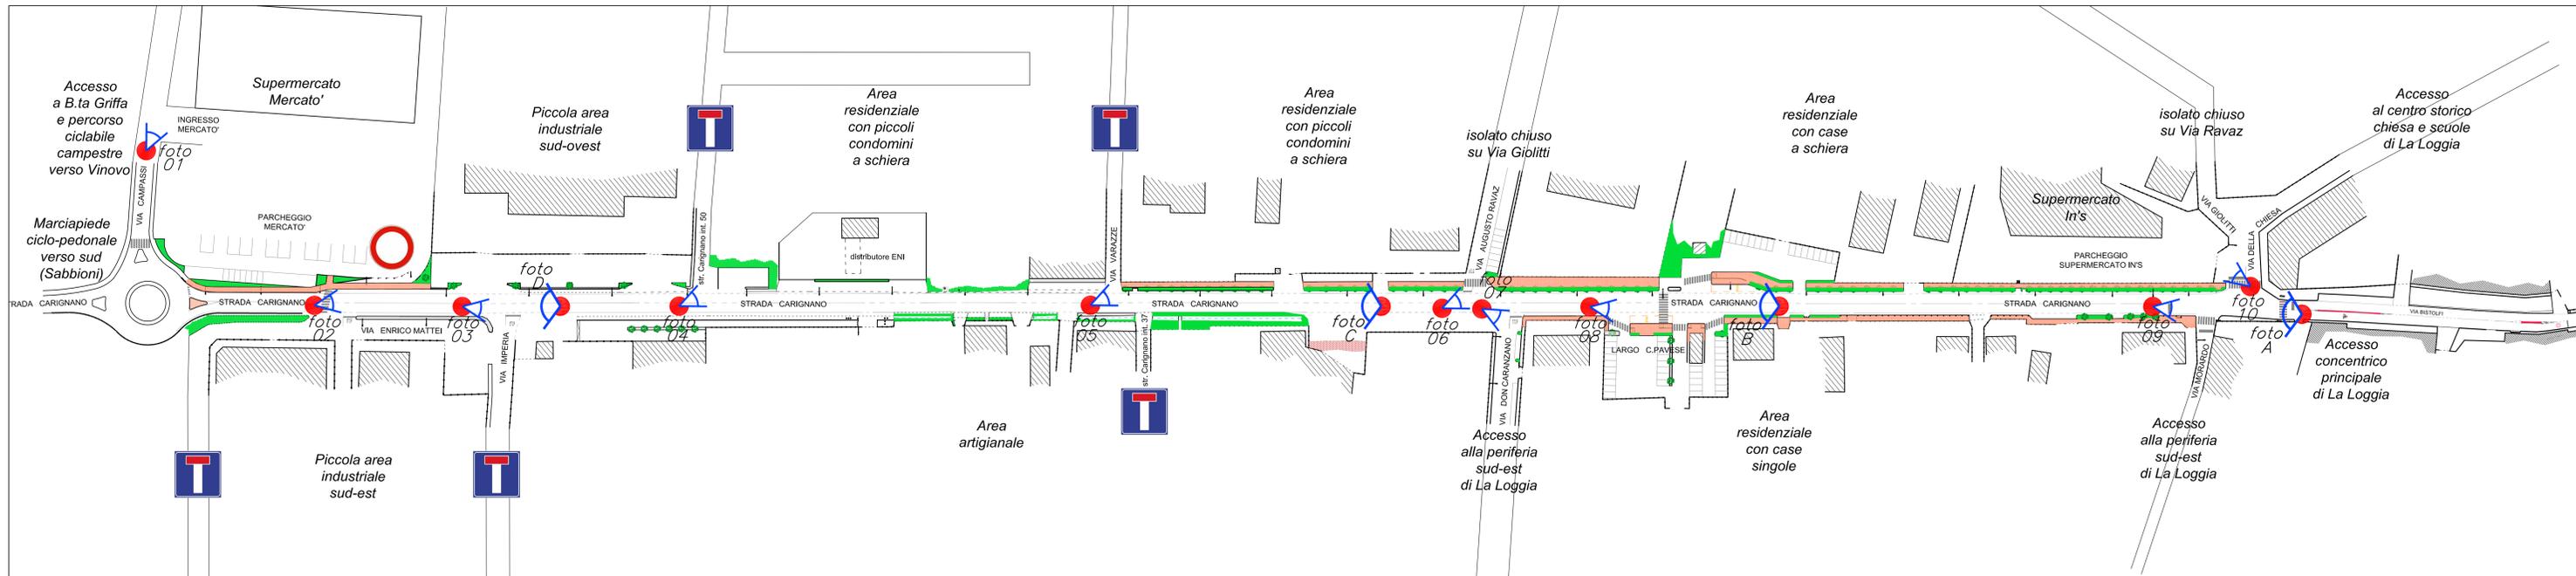

viste di dettaglio 1/10
entrando in La Loggia

viste panoramiche A/D
uscendo da La Loggia



Foto 01
Ingresso Mercato e strada verso B.ta Griffa



Foto 02
Inizio centro abitato da sud e varco chiuso dal Mercato (a sx)



Foto 03
Innesto con via Imperia verso la piccola area industriale



Foto 04
Vista verso la traversa "intorno 50" e l'ambito del distributore carburanti



Foto 05
Innesto con via Varazze ed inizio vialetto pedonale esistente



Foto 06
Vista verso la traversa di Via Ravaz e continuazione del vialetto pedonale



Foto 07
Innesto con via Don Caranzano con lo slargo adiacente lato sud-est



Foto 08
Vista verso Largo Pavese con le due adiacenti ampie fermate bus



Foto 09
Vista dell'incrocio semaforico con Via della Chiesa e Via Morardo



Foto 10
Ingresso al supermercato In's presso la traversa di Via della Chiesa



Foto A
incrocio semaforico con Via della Chiesa



Foto B
fermate bus presso Largo Cesare Pavese



Foto C
slargo con carrai dopo Via Don Caranzano



Foto D
incrocio con Via Imperia e controviali