

REGIONE PIEMONTE



COMUNE DI LA LOGGIA
Città Metropolitana di Torino

4°-5° PROGRAMMA DI ATTUAZIONE
DEL PIANO NAZIONALE DELLA SICUREZZA STRADALE
"LA LOGGIA SI RALLENTA"



PROGETTO ESECUTIVO
Aprile 2021

Tav. n° 4.0
scala 1:20

Particolari costruttivi



Progettista


Arch. Danilo Odetto
Corso Siracusa 128 - 10137 TORINO
arch.odetto@libero.it

Daniilo Odetto


RUP

Arch. Daniela Fabbri


PARTICOLARE 1
RAMPA E RIALZO DI CARREGGIATA BITUMINOSI
scala:1:20
SEZIONE

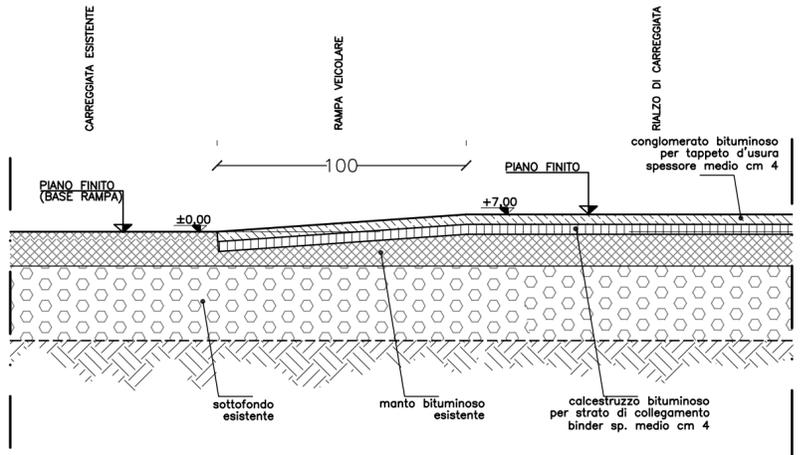


PARTICOLARE 2
CANALETTA MARCA CICLABILE
scala:1:20
SEZIONE

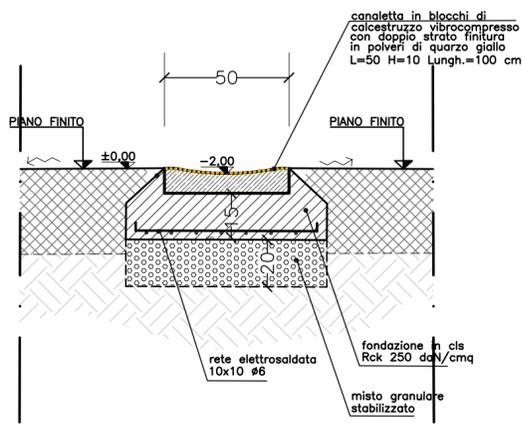


SEZIONE DI SCAVO
PER TUBO IN PVC
scala 1: 20

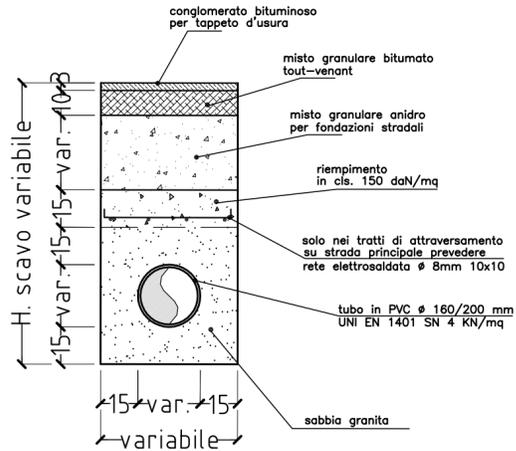


SEZIONE TIPO
NUOVA CADITOIA SIFONATA
scala 1: 20

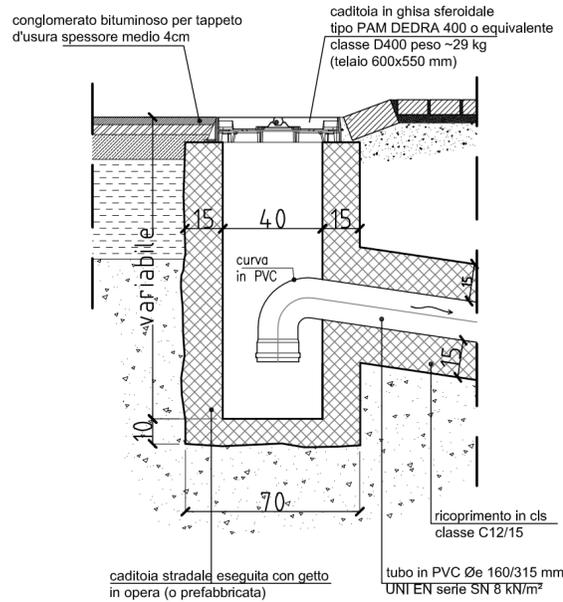

PARTICOLARE 3
MARCIAPIEDE RIALZATO 7cm
scala:1:20
SEZIONE

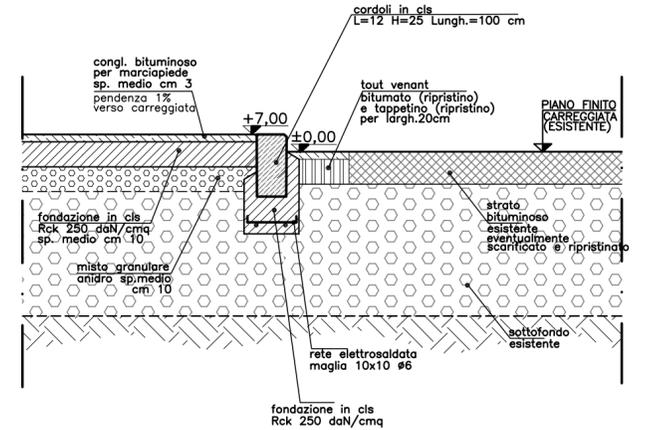

PARTICOLARE 4
MARCIAPIEDE CON FOSSO INTUBATO
scala:1:20
SEZIONE

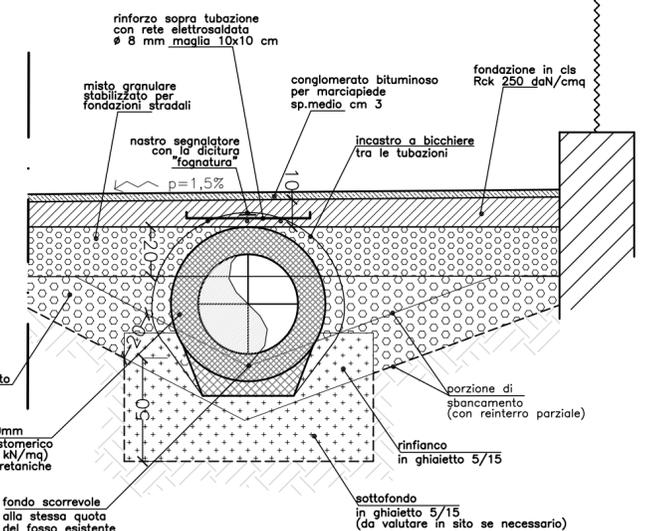

TRANSENNA METALLICA GRANDE A CROCE DI S.ANDREA
scala:1:20

Realizzata in scatolato di ferro zincato a caldo
Verniciata a due riprese con smalto epossidico colore VERDE RAL 6009

