


TRATTO 3

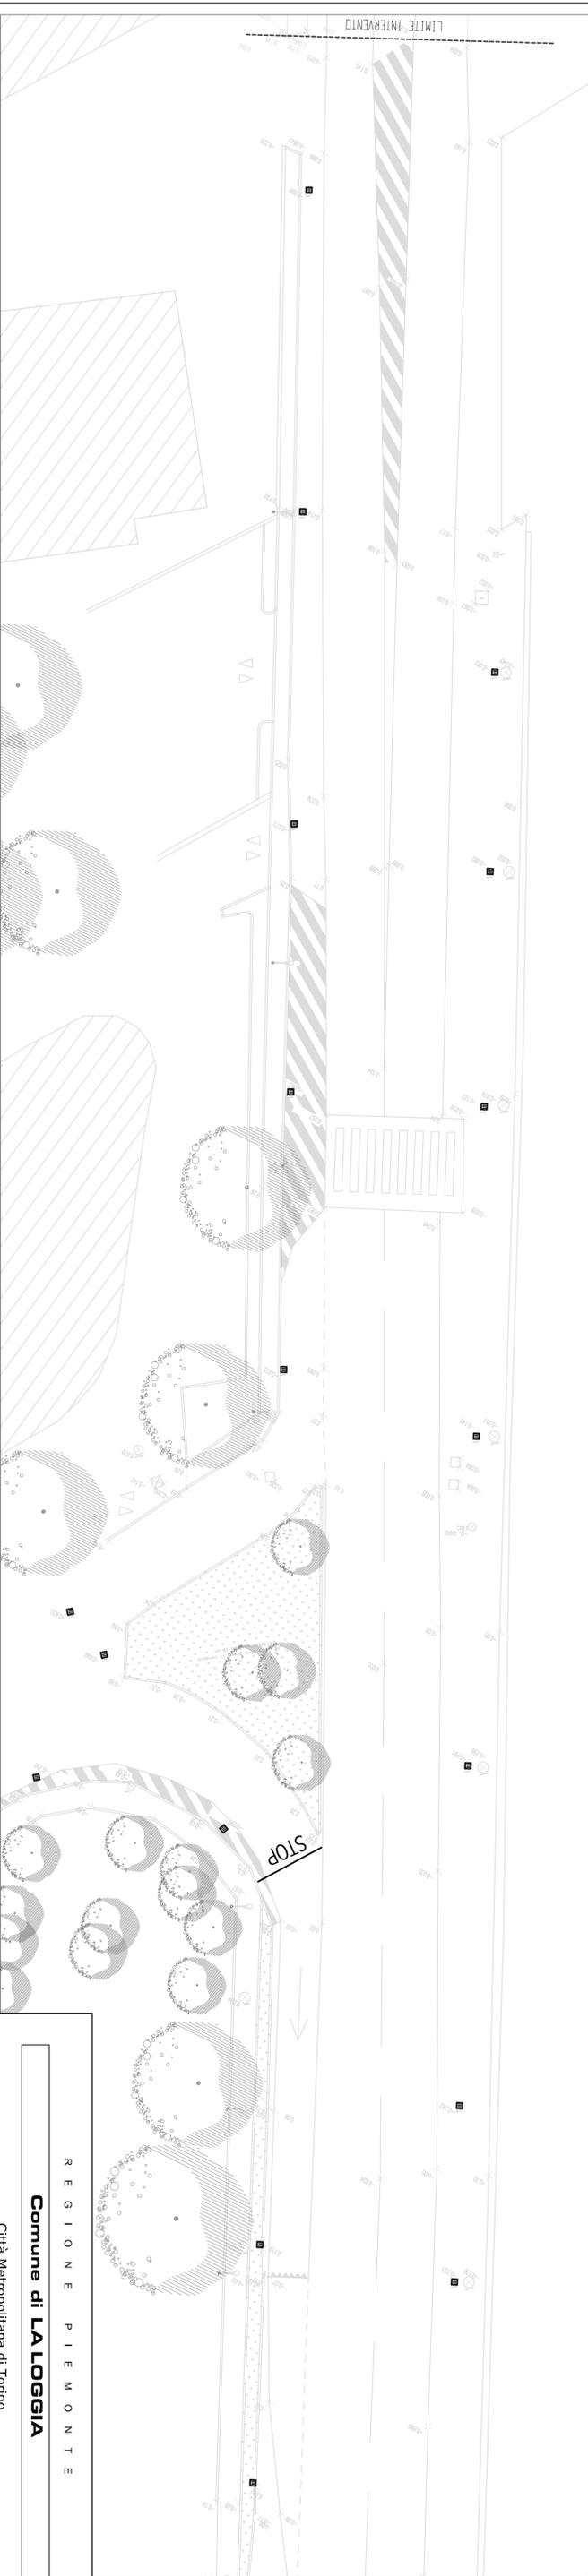


TRATTO 2a



**LEGENDA**

- Punto luce P.L. esistente
- Albero esistente
- Pozzetti - Chiusini
- Punto e quota rilievo
- Curbata esistente
- Transenna parapetonale modello "La Loggia"

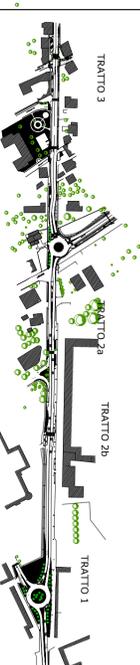

REGIONE PIEMONTE  
**Comune di LA LOGGIA**  
 Città Metropolitana di Torino

MESSA IN SICUREZZA ASSE STRADALE VIA BISTOLFI - STRADA NIZZA  
**PROGETTO ESECUTIVO**

**T.2.1** | Planimetria di stato di fatto  
 Tratto 2a e 3

OPERAZIONE	CONDIZIONE	SCALA
08	08	1:200 - 1:100
REVISIONE		DATA
A	EMISSIONE	Luglio 2022

INGEGNERIA

**STUDIO ORK**  
 v. Montebello 39  
 10093 Colligera (TO)  
 ork@ork.it  
 Albo n. 5594/1 (TO)

INGEGNERI DELLA PROV. TORINO  
 ORK n. 1149  
 BOBETTO n. 10571  
 BOBETTI n. 10571 K  
 TORINO n. 10571

ING. Omar Badino  
 RESPONSABILE DEL PROCEDIMENTO

Arch. DANIELA FABARI

NOTE: LA DISTRIBUZIONE E RIPRODUZIONE ANCHE PARZIALE DEL SEGNO E LAVORO È VIETATA TERME DI LEGGE