


Comune di LA LOGGIA

Città Metropolitana di Torino

MESSA IN SICUREZZA ASSE STRADALE VIA BISTOLFI - STRADA NIZZA

PROGETTO ESECUTIVO

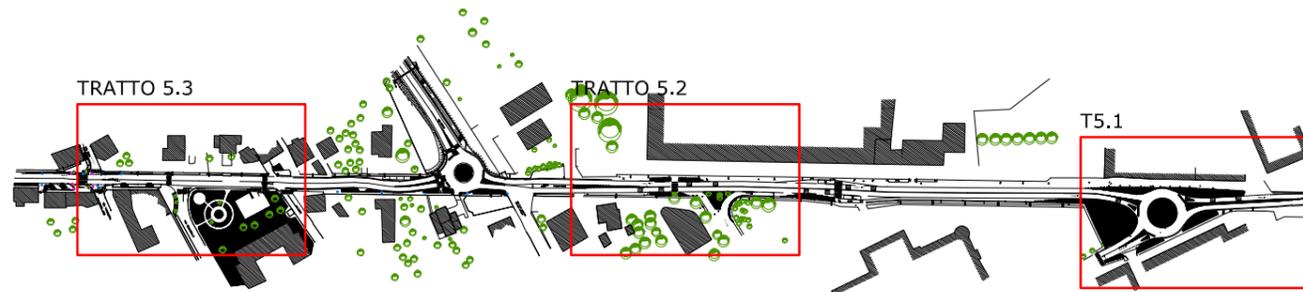

CODICE ELABORATO

OGGETTO DELL'ELABORATO

T.5

**Fascicolo planimetrie
Impianto smaltimento acque**

DISEGNATO DA

CONTROLLATO DA

SCALA

OB

OB

Varie

REVISIONE

DESCRIZIONE

DATA

A

EMISSIONE

Luglio 2022

IL PROGETTISTA

IL RESPONSABILE DEL PROCEDIMENTO



Ing. Omar Bodrito
STUDIO OBx
v. Moncenisio 39
10093 Collegno (TO)
obx@ob-x.it
Albo n. 8557K (TO)



Arch. DANIELA FABBRI

NOME FILE OBX_PARTICOLARI.dwg

NOTE: LA DIFFUSIONE E RIPRODUZIONE ANCHE PARZIALE DEL SEGUENTE ELABORATO E' VIETATA A TERMINE DI LEGGE.

LEGENDA



COLLETORE IN PVC DN 200 SN8 (UNI EN1401)



CADITOIA ESISTENTE



CADITOIA IN PROGETTO CON GRIGLIA IN GHISA SFEROIDALE 40X40 D400




SCORRIMENTO ACQUA NELLA RETE




SCORRIMENTO ACQUA IN SUPERFICIE

I SIMBOLI UTILIZZATI NON IDENTIFICANO LE DIMENSIONI REALI DEL DISPOSITIVO DI CAPTAZIONE. TUTTAVIA, LE SIMBOLOGIE UTILIZZATE, IDENTIFICANO LE LORO POSIZIONI CORRETTE IN PLANIMETRIA. CHE DOVRANNO COMUNQUE ESSERE VERIFICATE DURANTE LA FASE ESECUTIVA ED EVENTUALMENTE ADEGUATE IN FUNZIONE DELLE RISULTANZE DELLO STATO DI FATTO E DI CANTIERE.

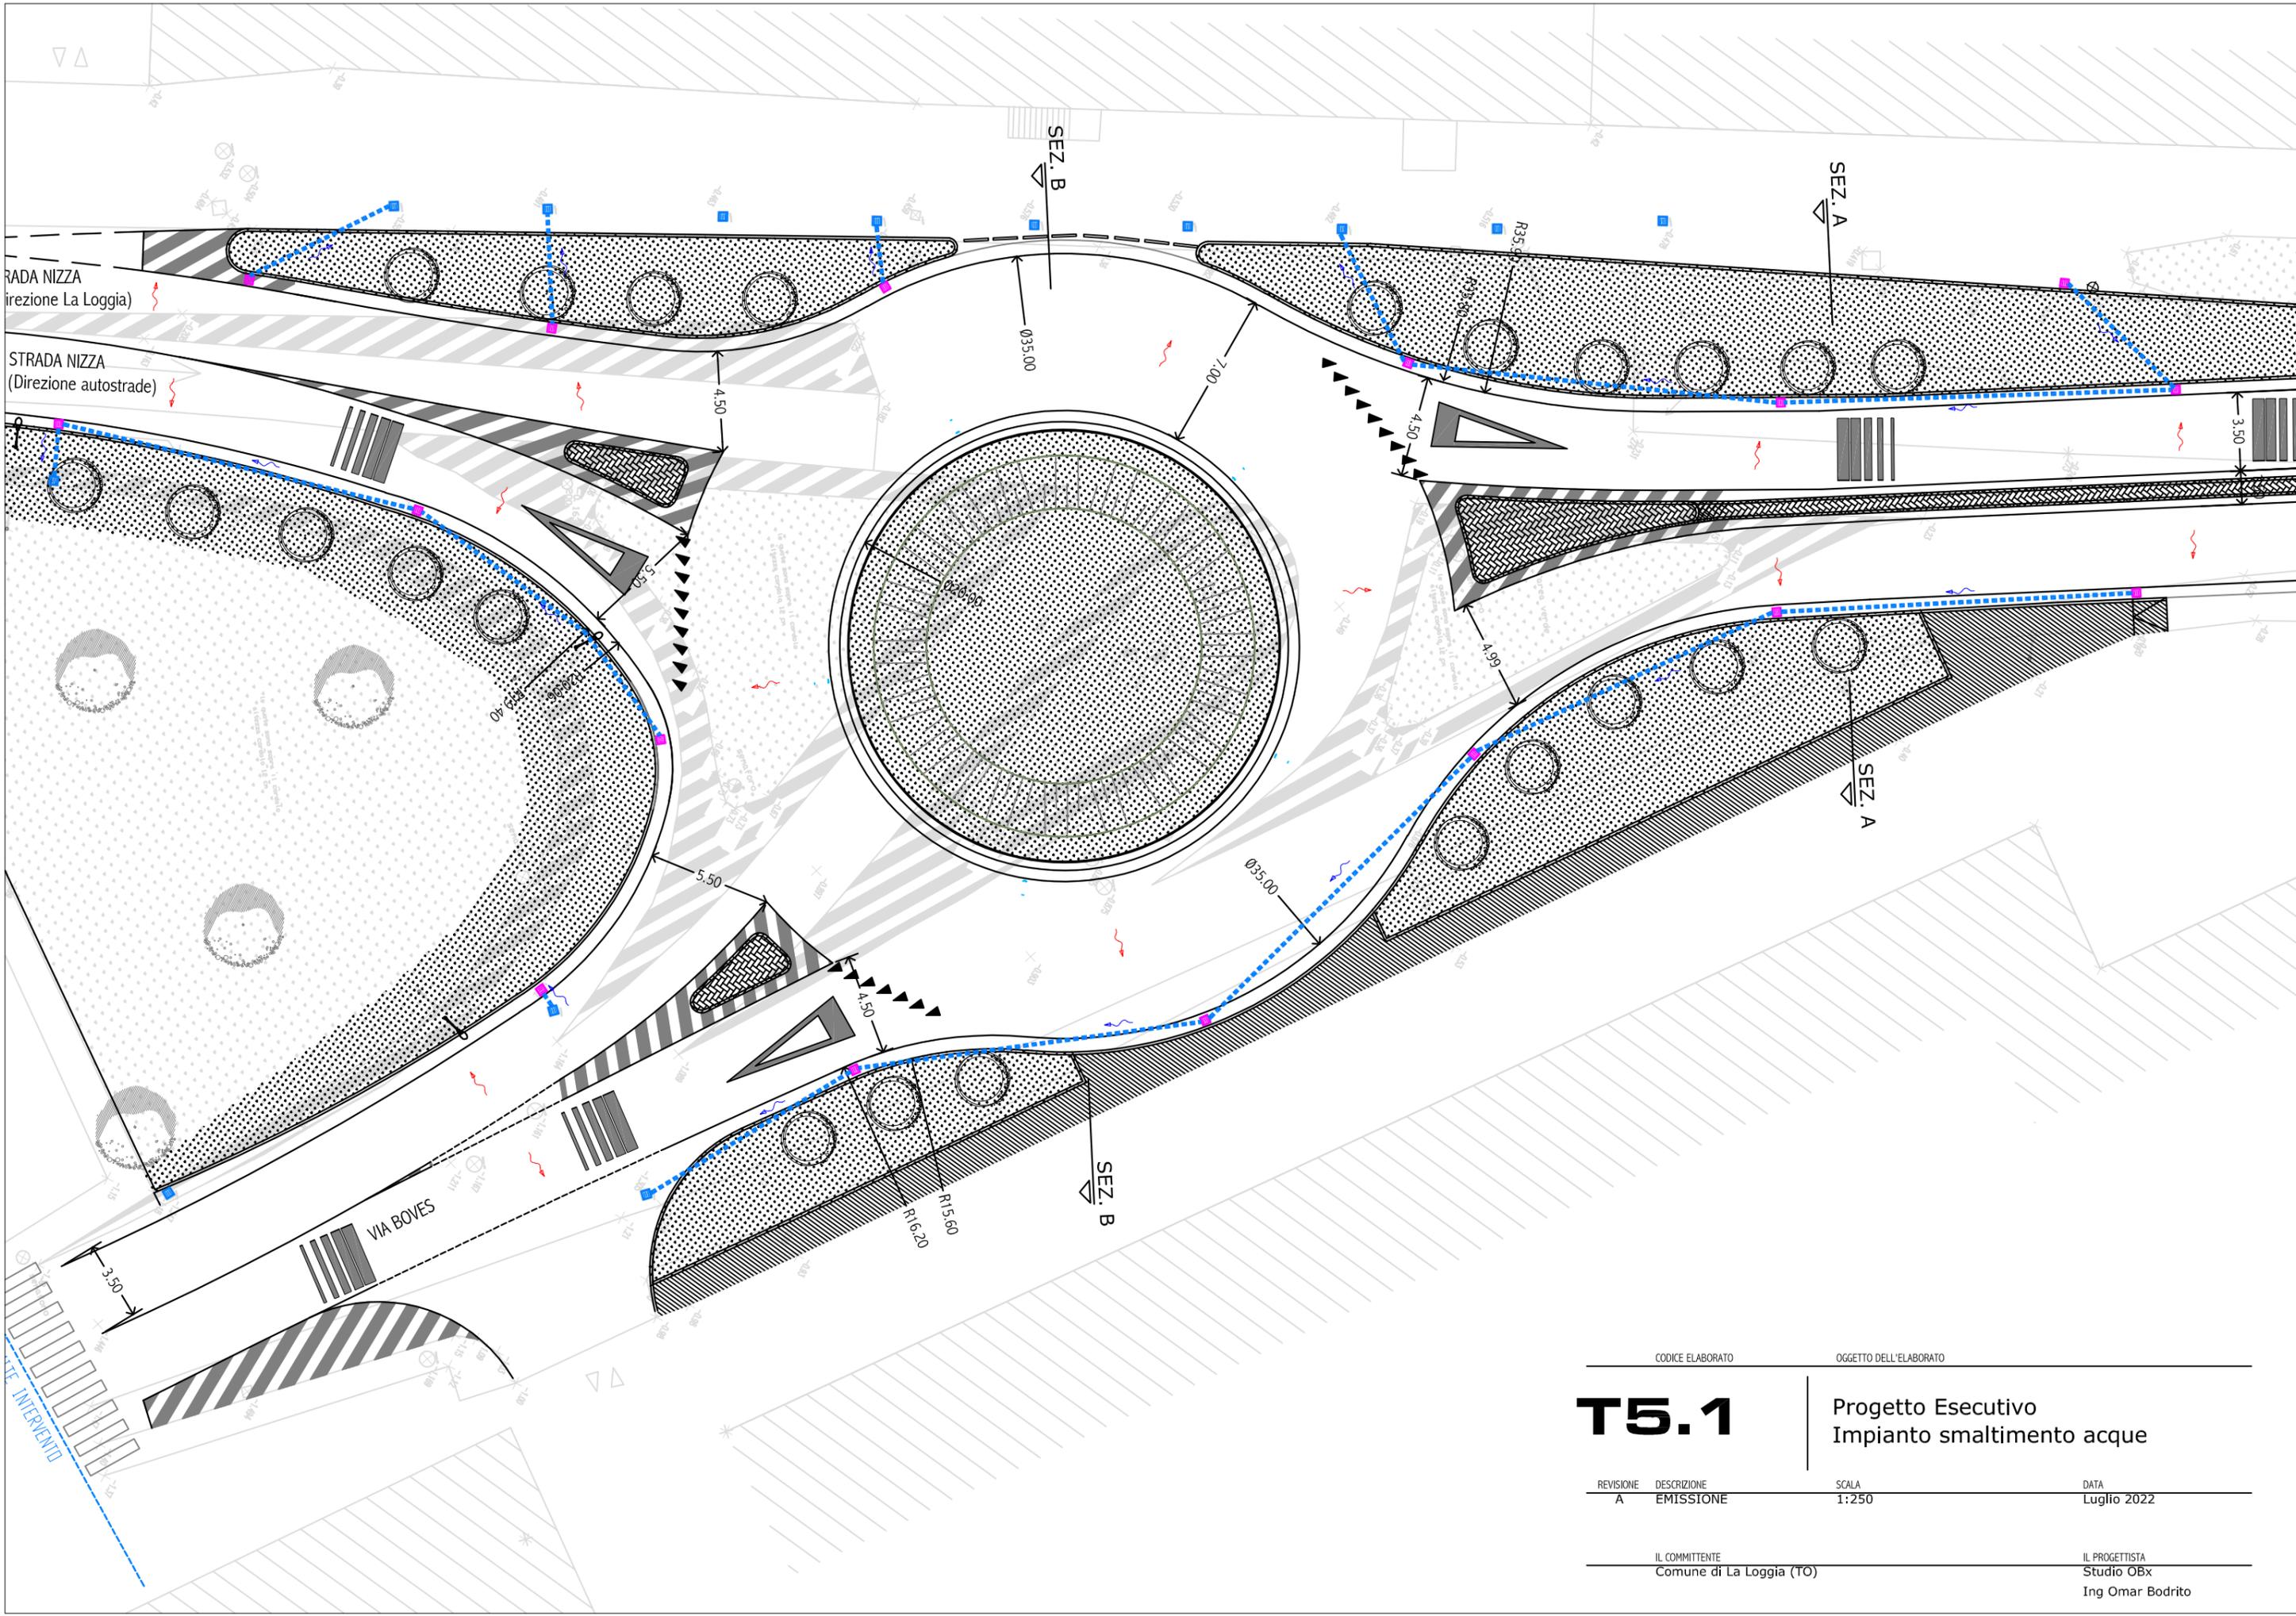

CODICE ELABORATO		OGGETTO DELL'ELABORATO	
T5.1		Progetto Esecutivo Impianto smaltimento acque	
REVISIONE	DESCRIZIONE	SCALA	DATA
A	EMISSIONE	1:250	Luglio 2022
IL COMMITTENTE		IL PROGETTISTA	
Comune di La Loggia (TO)		Studio OBx Ing Omar Bodrito	

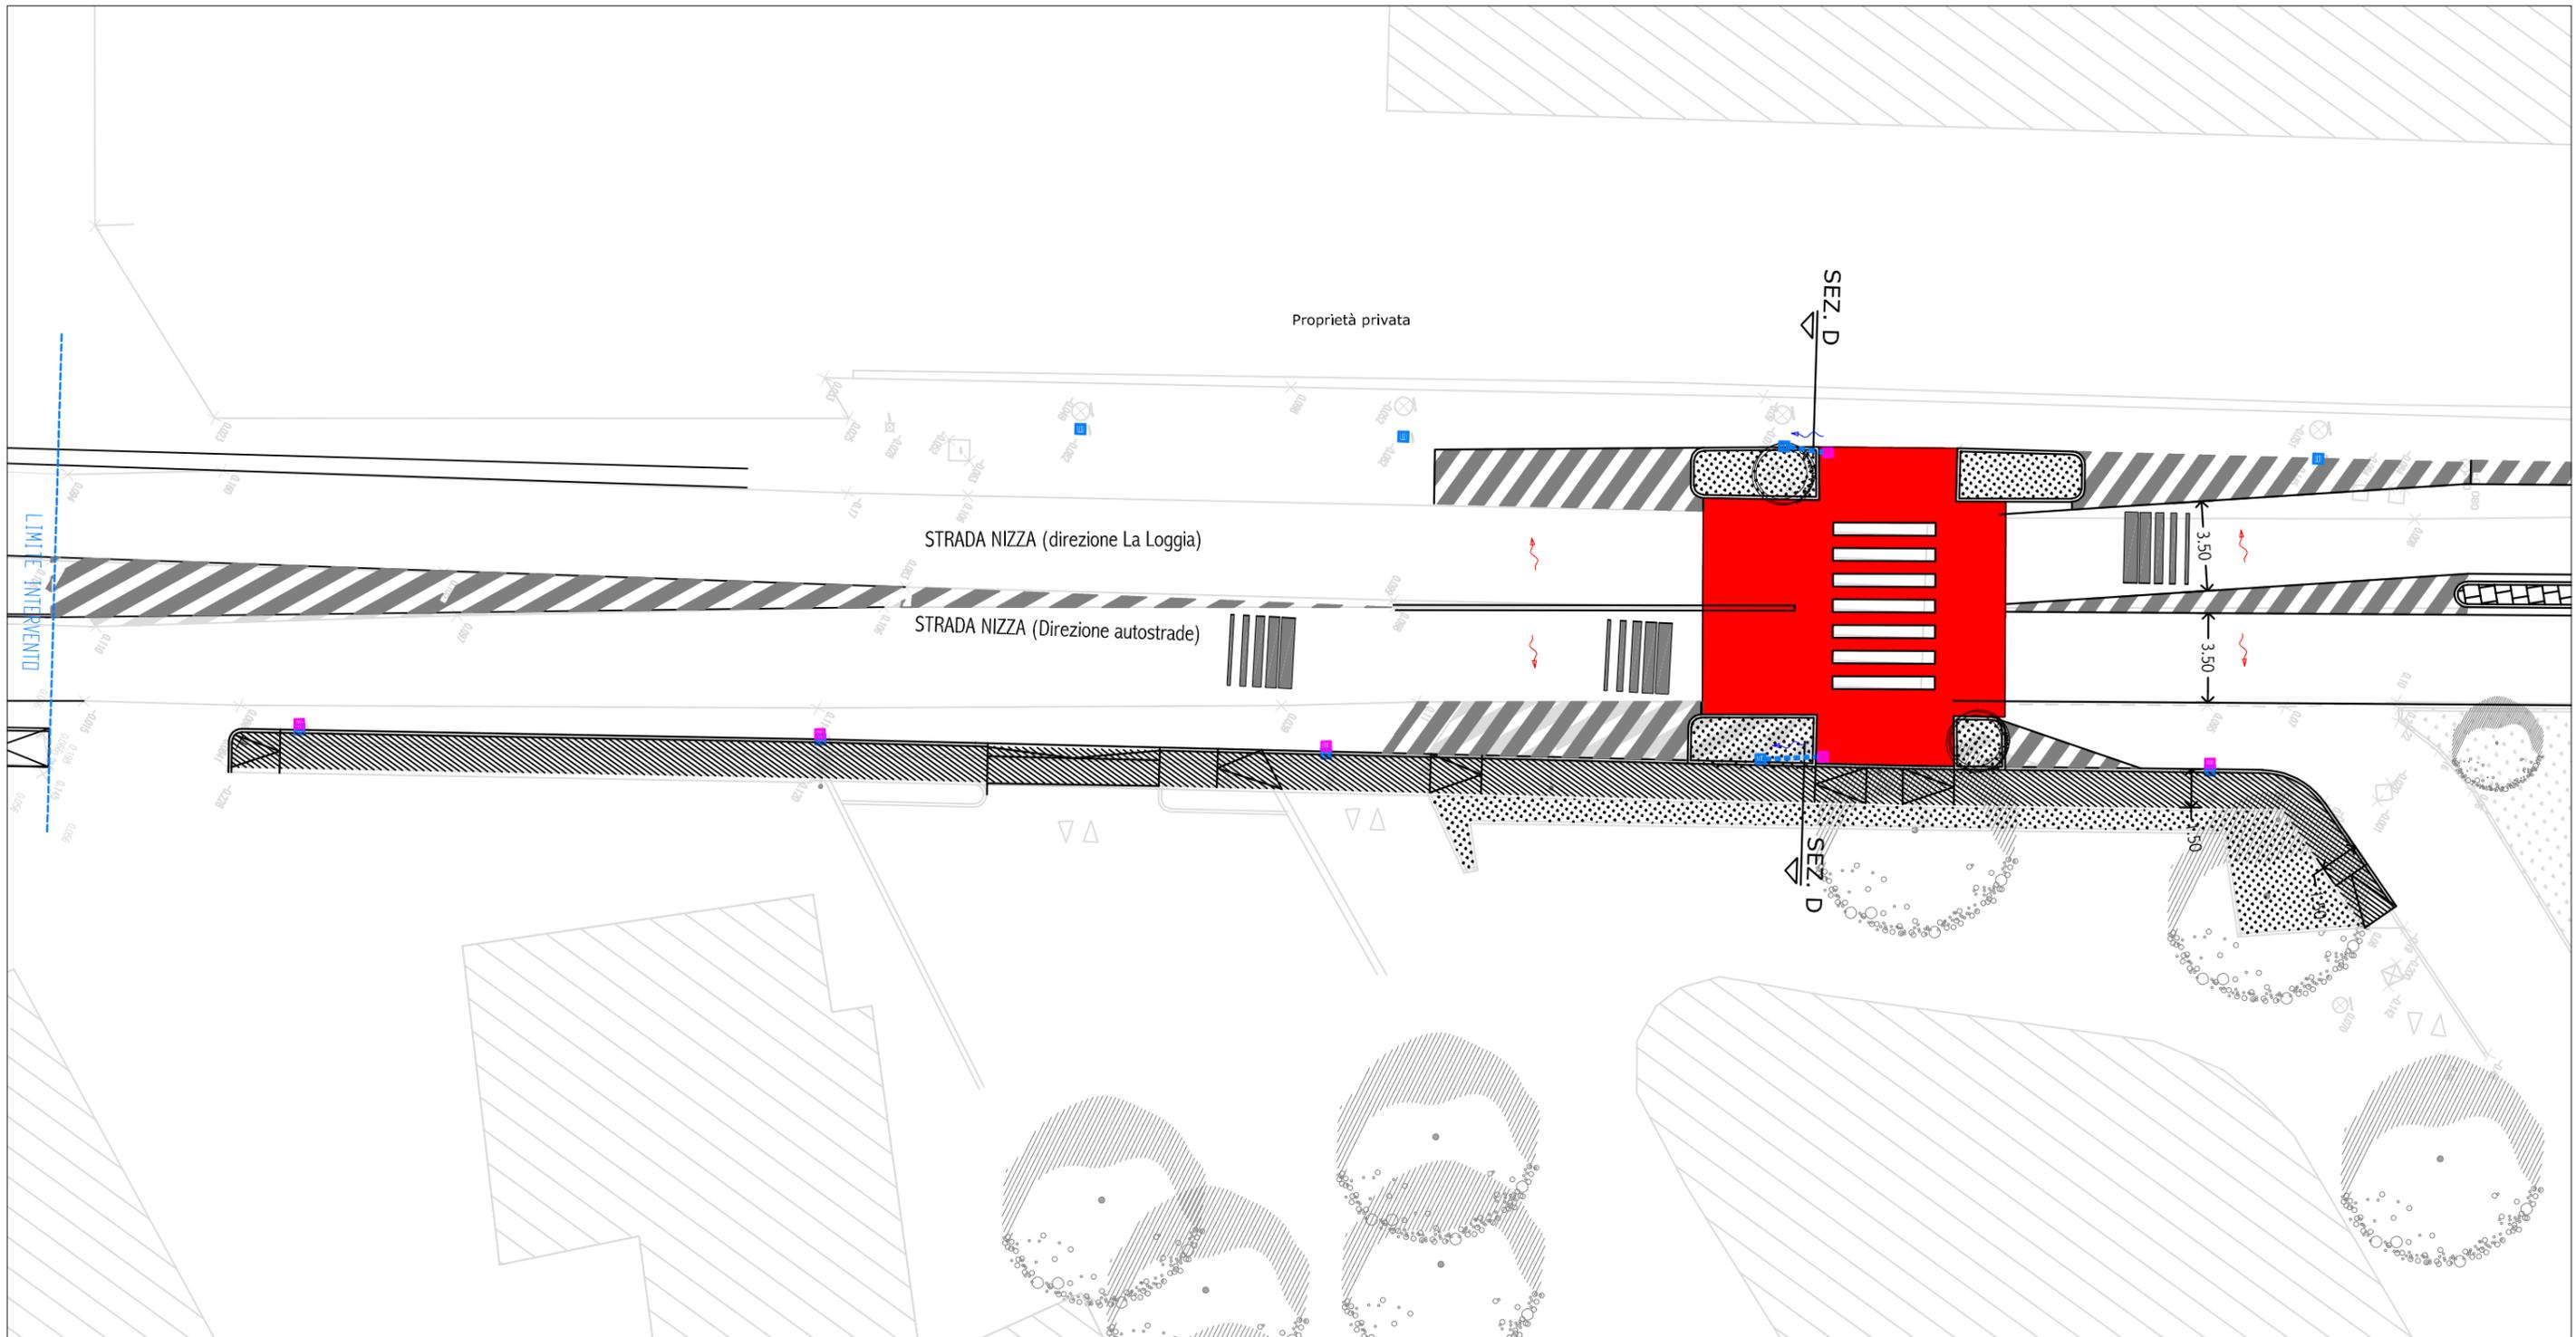

CODICE ELABORATO		OGGETTO DELL'ELABORATO	
T5.2		Progetto Esecutivo Impianto smaltimento acque	
REVISIONE	DESCRIZIONE	SCALA	DATA
A	EMISSIONE	1:250	Luglio 2022
IL COMMITTENTE		IL PROGETTISTA	
Comune di La Loggia (TO)		Studio OBx Ing Omar Bodrito	

