


CIMITERO COMUNALE DI LA LOGGIA

VIA VINOVO S.N.C.

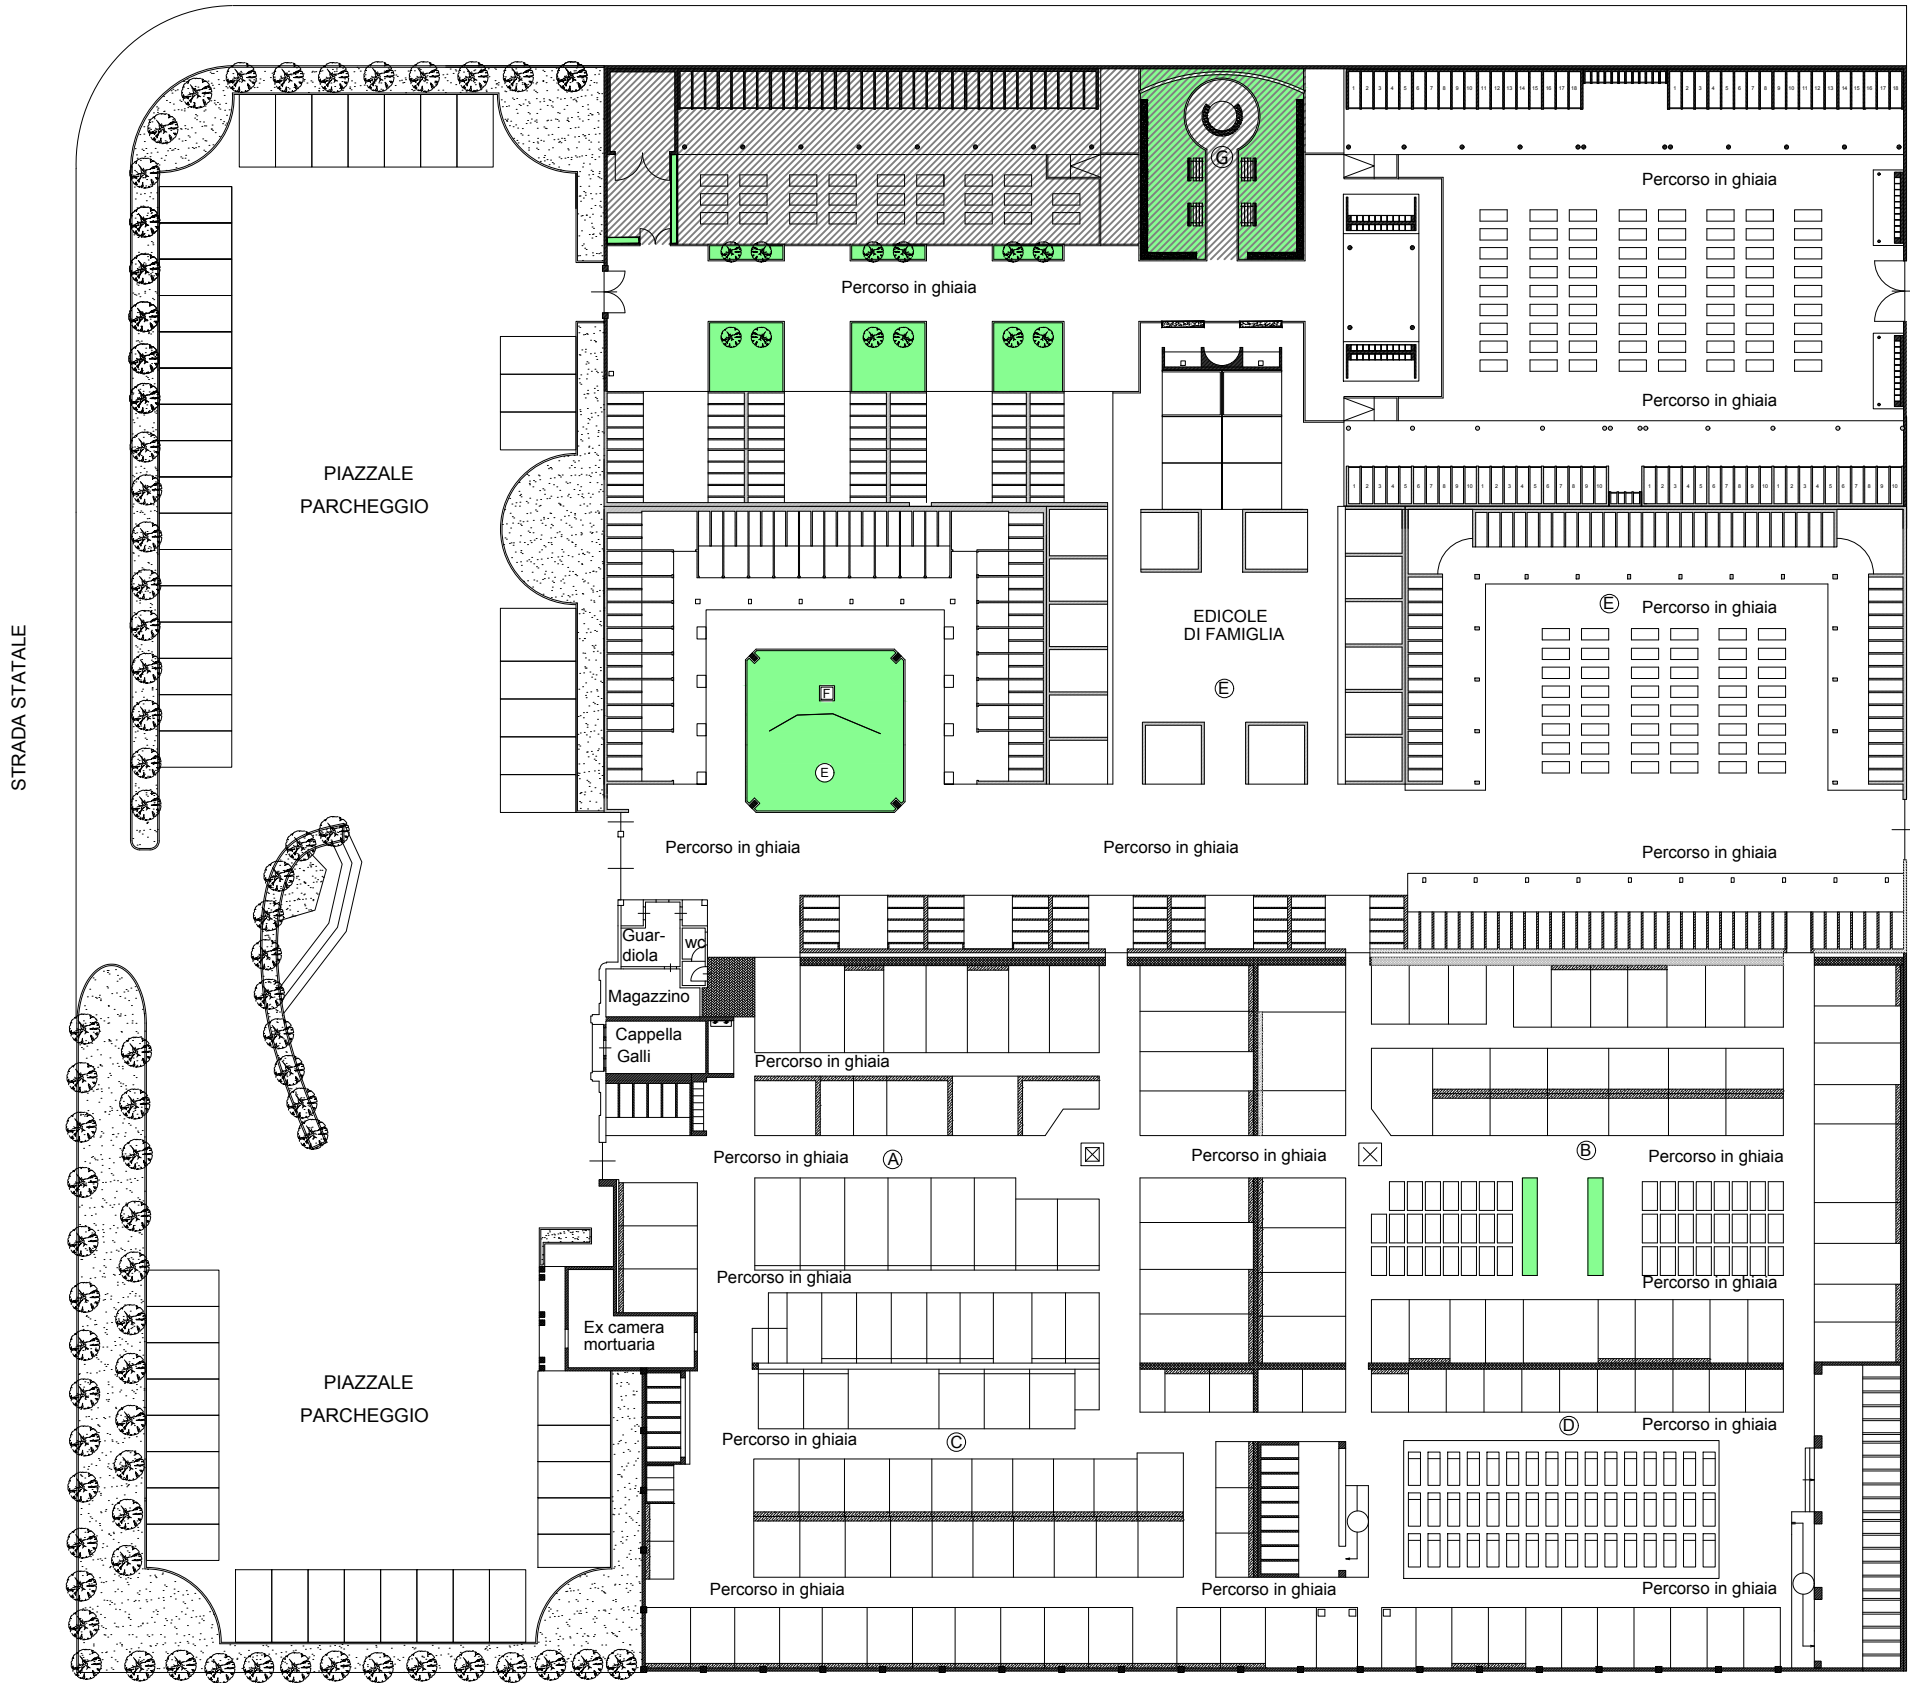

Ampliamento del cimitero comunale,
in costruzione fra gli anni 2021 e 2022

Scala 1:500

