TRATTO 2 - STATO DI PROGETTO VIA VINONO (TRA VIA NIZZA E VIA PAPA GIOVANNI XXIII) - Scala 1:200

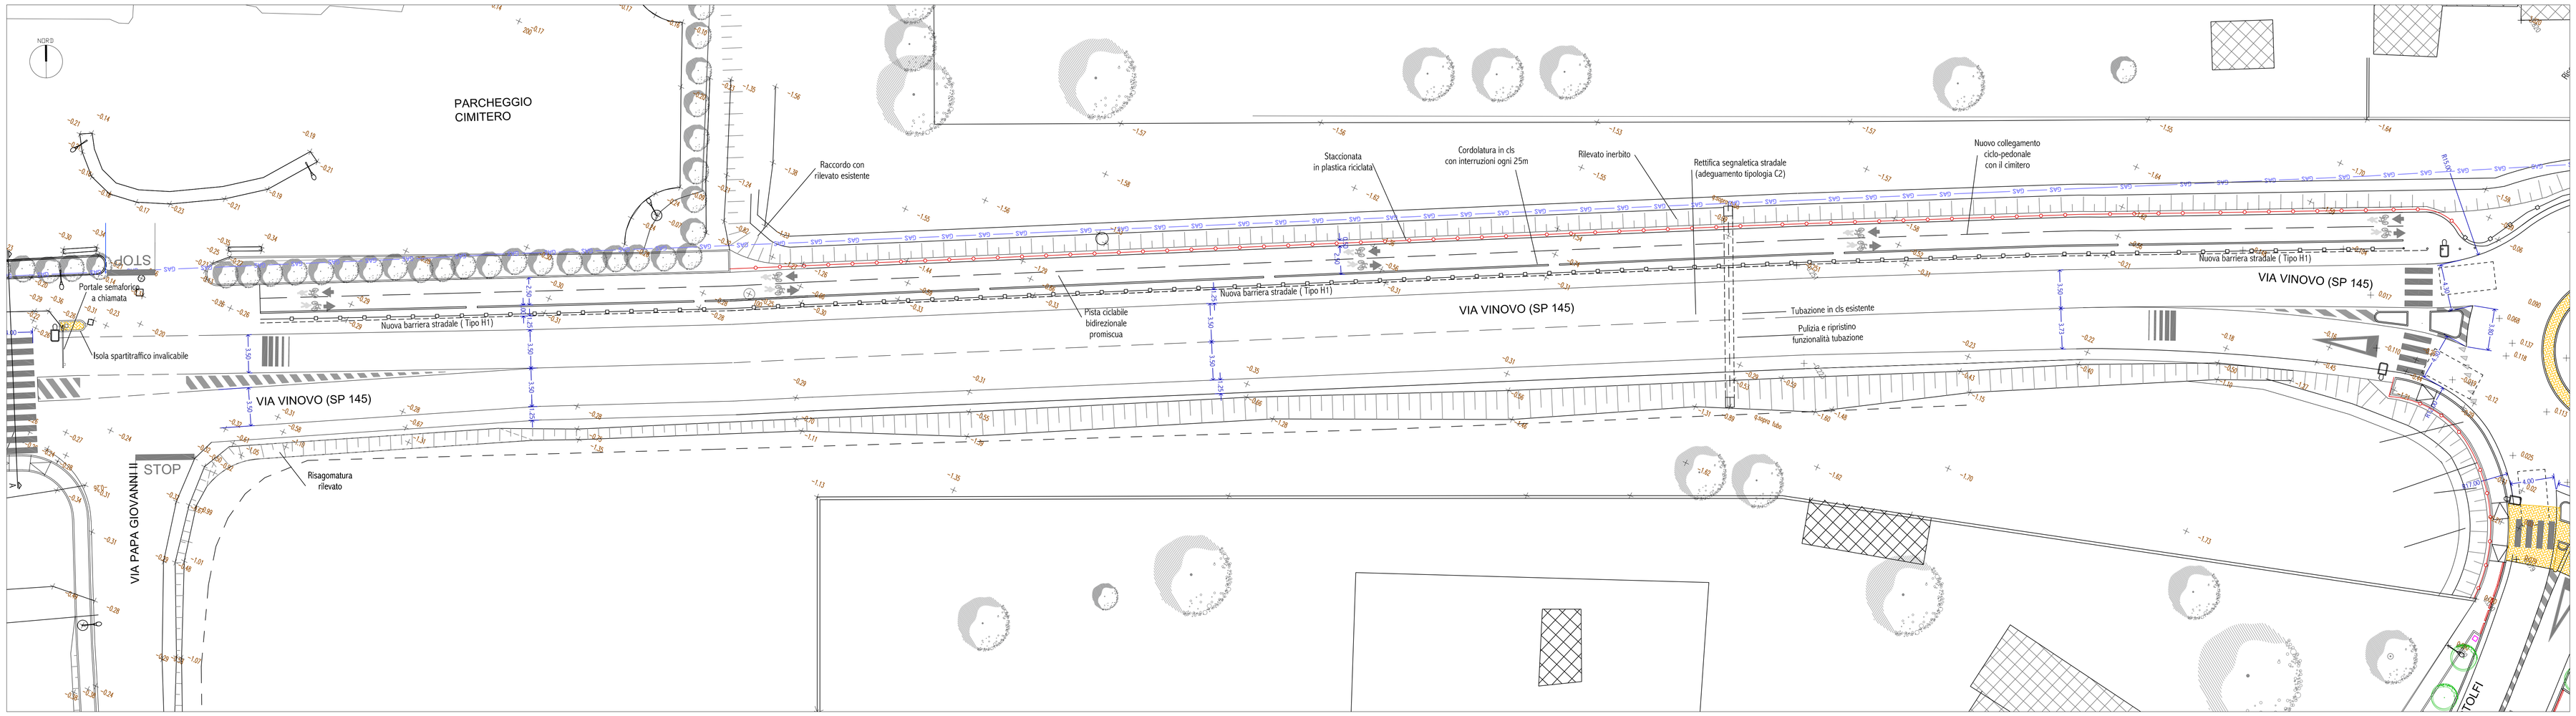

TRATTO 3 - STATO DI PROGETTO VIA PAPA GIOVANNI XXIII (TRA VIA VINOVO E PARCHEGGIO SCUOLA) - Scala 1:200

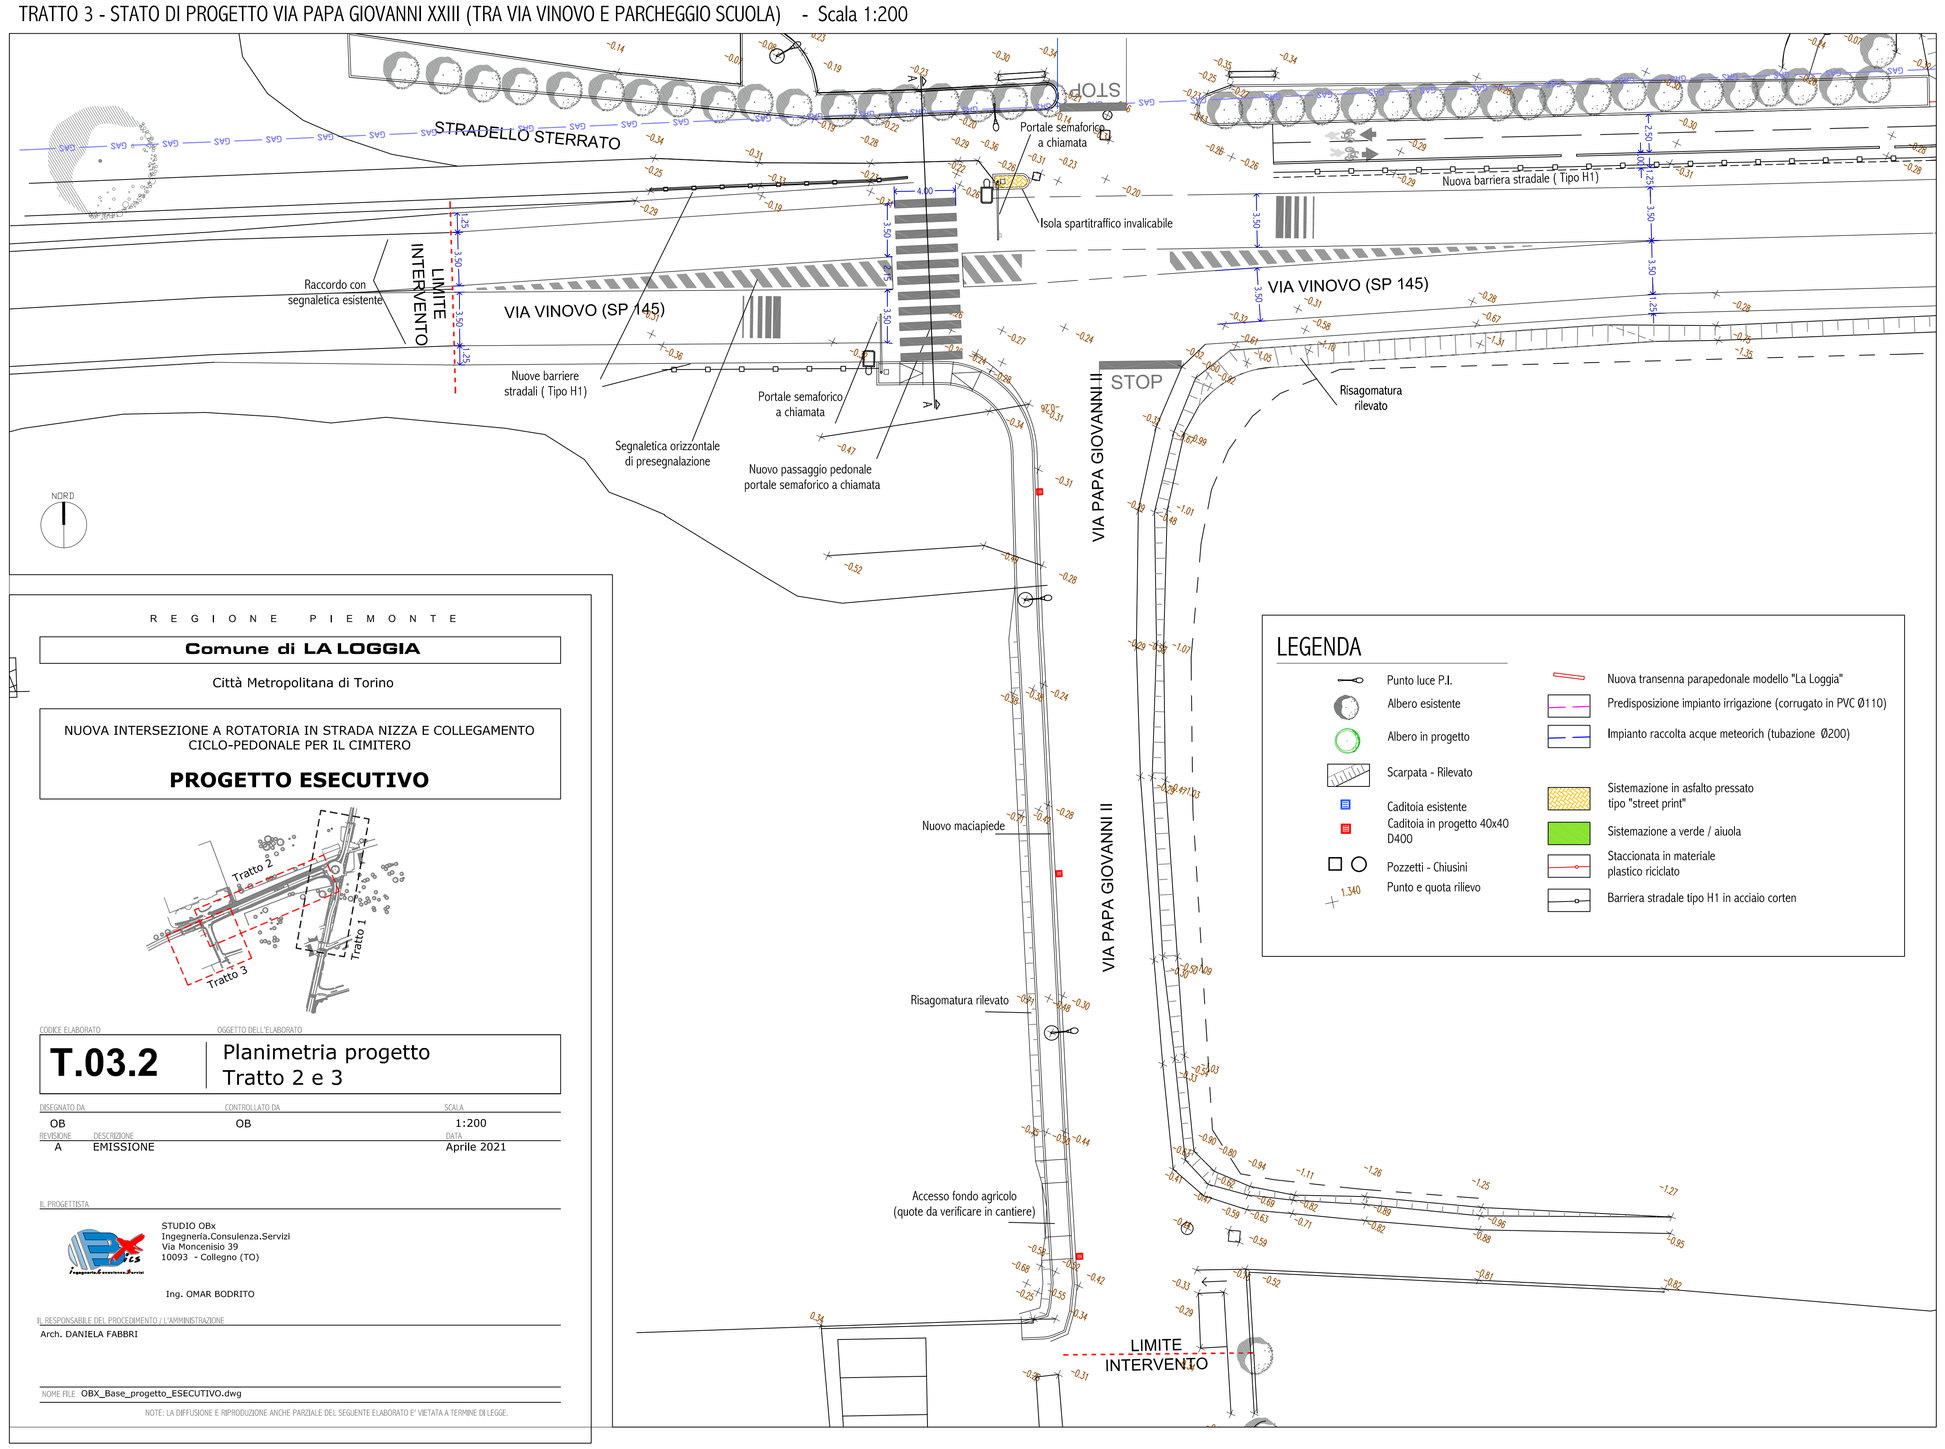

LEGENDA

- Punto luce P.I.
- Albero esistente
- Albero in progetto
- Scarpata - Rilevato
- Caditoia esistente
- Caditoia in progetto 40x40 D400
- Pozzetti - Chiusini
- 1.340 Punto e quota rilievo
- Nuova transenna parapedonale modello "La Loggia"
- Predisposizione impianto irrigazione (corrugato in PVC Ø110)
- Impianto raccolta acque meteorich (tubazione Ø200)
- Sistemazione in asfalto pressato tipo "street print"
- Sistemazione a verde / aiuola
- Staccionata in materiale plastico riciclato
- Barriera stradale tipo H1 in acciaio corten

REGIONE PIEMONTE

Comune di LA LOGGIA

Città Metropolitana di Torino

NUOVA INTERSEZIONE A ROTATORIA IN STRADA NIZZA E COLLEGAMENTO CICLO-PEDONALE PER IL CIMITERO

PROGETTO ESECUTIVO

CODICE ELABORATO: **T.03.2**

OGGETTO DELL'ELABORATO: Planimetria progetto Tratto 2 e 3

DISEGNATO DA	CONTROLLATO DA	SCALA
OB	OB	1:200

REVISIONE	DESCRIZIONE	DATA
A	EMISSIONE	Aprile 2021

IL PROGETTISTA

STUDIO OBx
Ingegneria.Consulenza.Servizi
Via Monconisio 39
10093 - Collegno (TO)

Ing. OMAR BODRITO

IL RESPONSABILE DEL PROCEDIMENTO / L'AMMINISTRAZIONE

Arch. DANIELA FABBRI

NOME FILE: OBX_Base_progetto_ESECUTIVO.dwg

NOTE: LA DIFFUSIONE E RIPRODUZIONE ANCHE PARZIALE DEL SEGUENTE ELABORATO E' VIETATA A TERMINI DI LEGGE.

SEZIONE TIPOLOGICA - STATO DI PROGETTO PISTA CICLO-PEDONALE VIA VINOVO - Scala 1:50

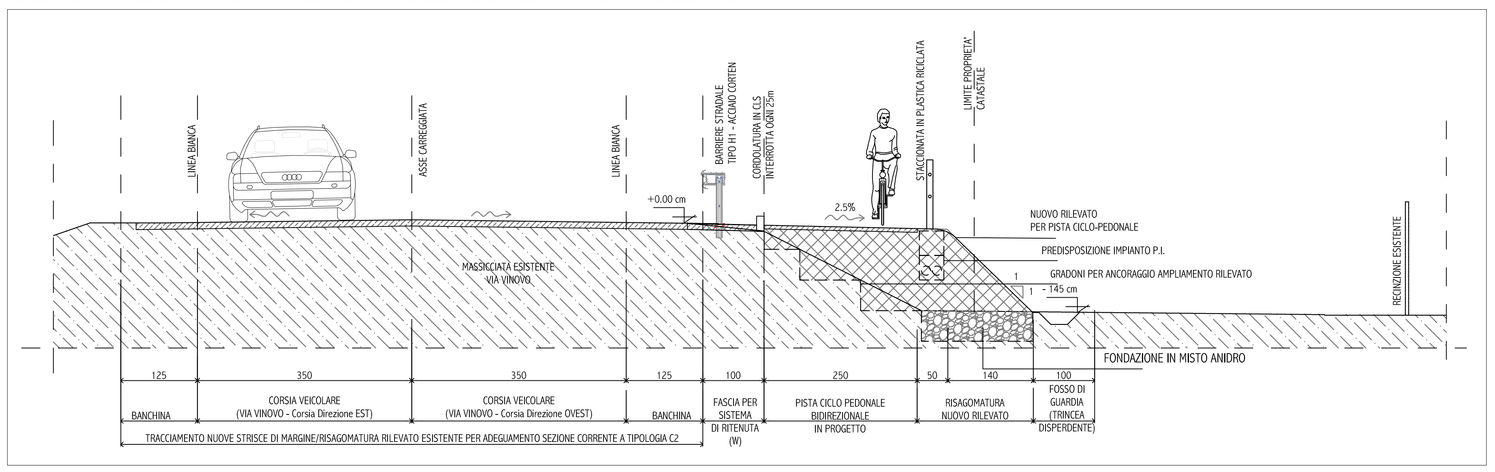

SEZIONE TIPOLOGICA - STATO DI PROGETTO VIA PAPA GIOVANNI XXIII - Scala 1:50

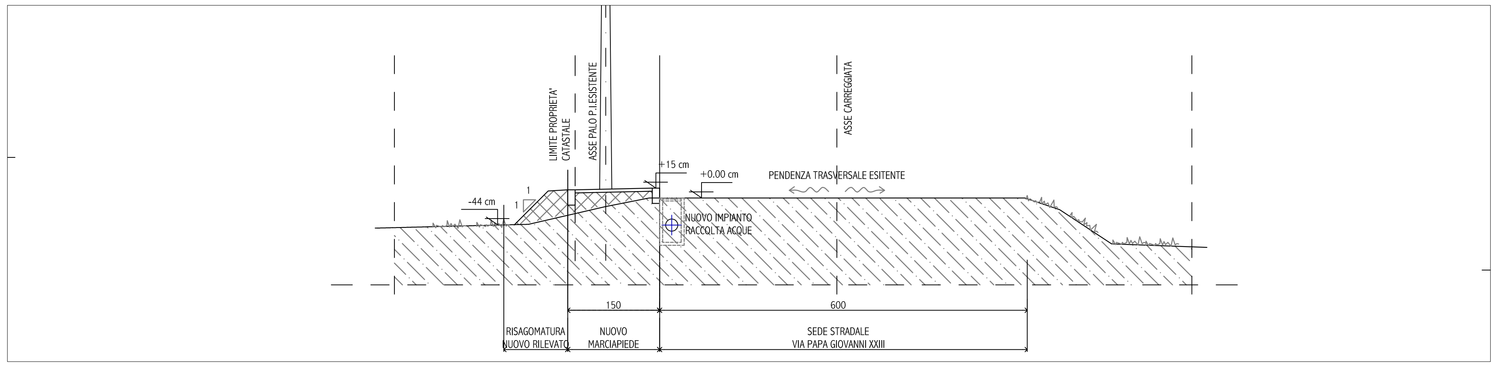
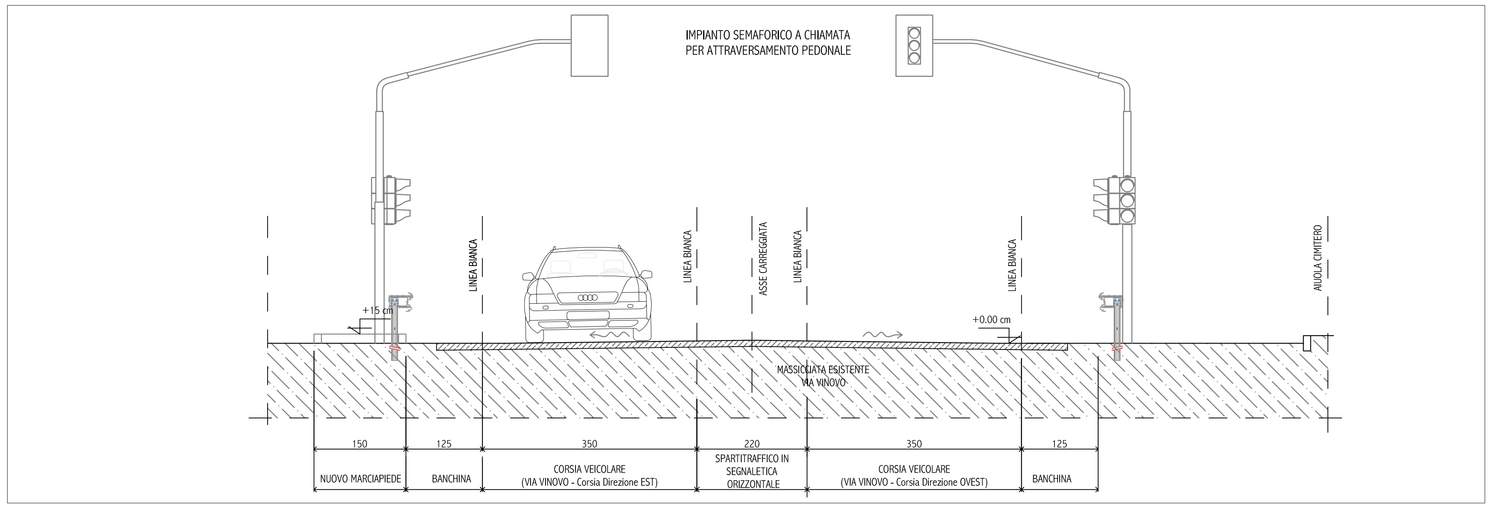
SEZIONE TIPOLOGICA A-A - STATO DI PROGETTO VIA VINOVO (ATTRAVERSAMENTO PEDONALE) - Scala 1:50