

CODICE ELABORATO

OGGETTO DELL'ELABORATO

T05

Progetto Esecutivo Impianto Smaltimento Acque Piovane


REVISIONE	DESCRIZIONE	SCALA	DATA
A	EMISSIONE	1:200	Aprile 2021

IL COMMITTENTE
Comune di La Loggia (TO)

IL PROGETTISTA
Studio OBx
Ing Omar Bodrito

LEGENDA

-  Caditoia esistente
-  Tracciato Tubo PVC Ø200
-  Caditoia 40x40 in progetto e griglia D400

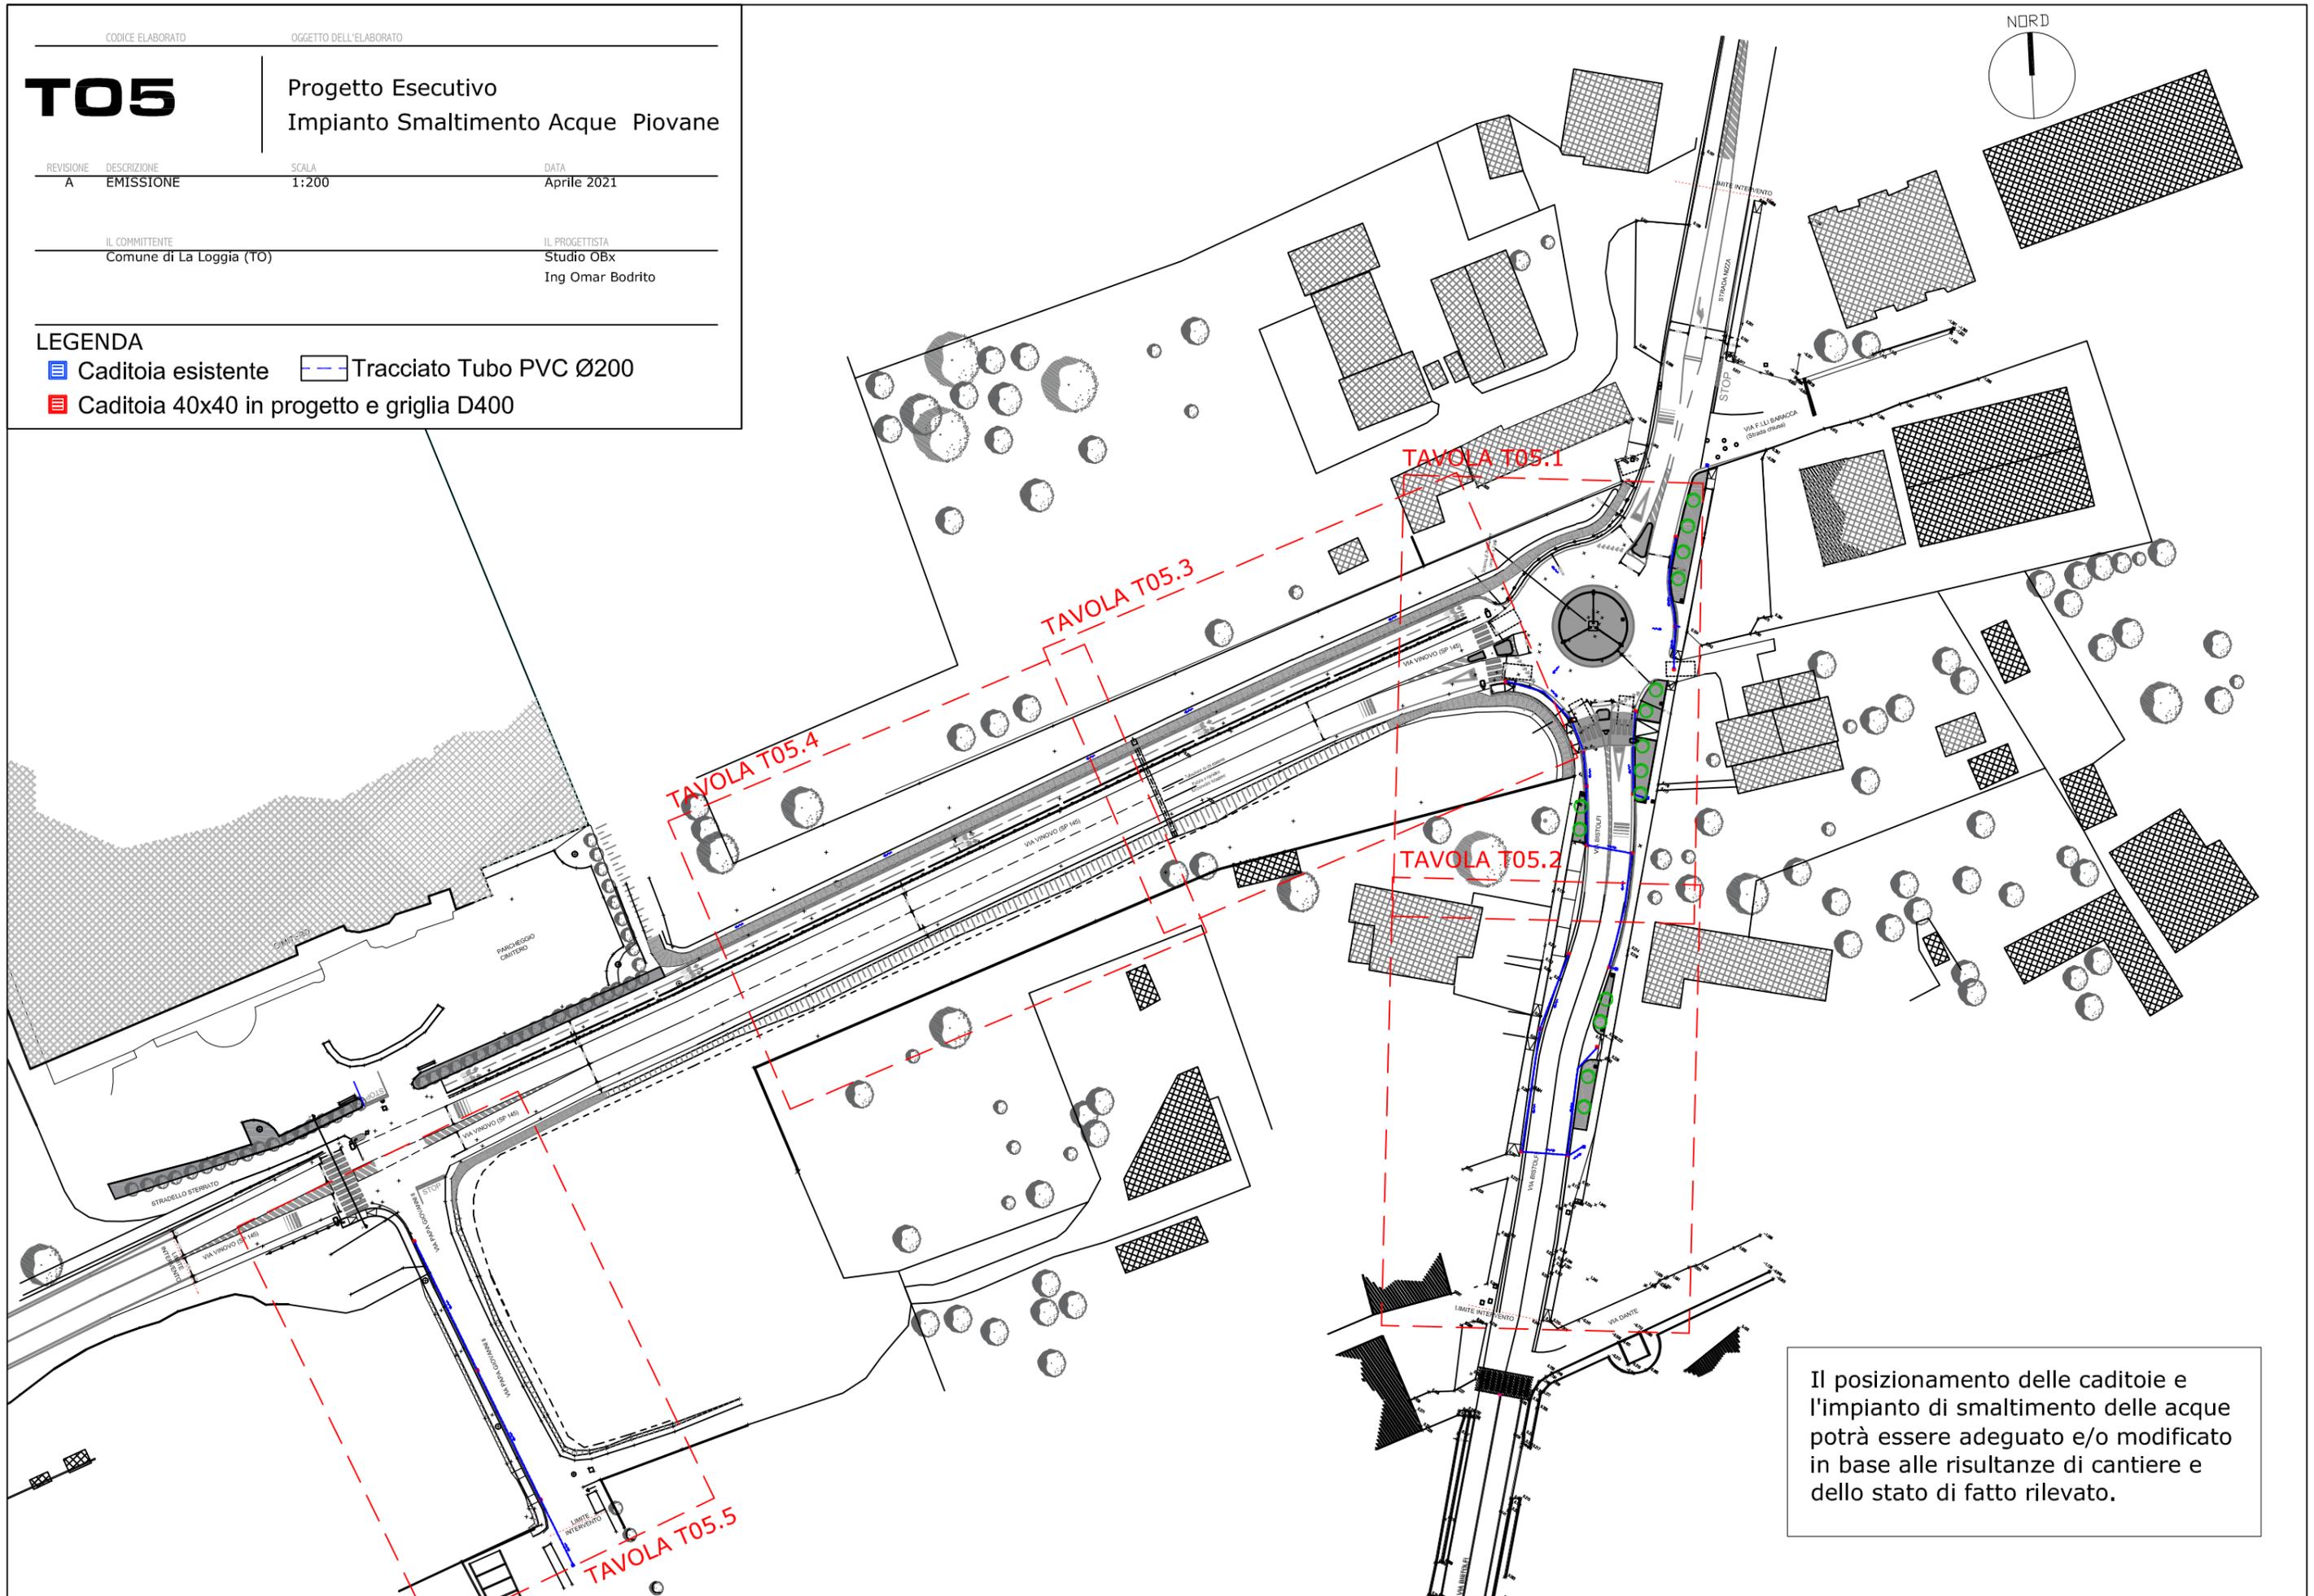

Il posizionamento delle caditoie e l'impianto di smaltimento delle acque potrà essere adeguato e/o modificato in base alle risultanze di cantiere e dello stato di fatto rilevato.

CODICE ELABORATO

OGGETTO DELL'ELABORATO

T05.1

Progetto Esecutivo
Impianto Smaltimento Acque Piovane

REVISIONE
A

DESCRIZIONE
EMISSIONE

SCALA
1:200

DATA
Aprile 2021

IL COMMITTENTE

Comune di La Loggia (TO)


IL PROGETTISTA

Studio OBx

Ing Omar Bodrito

LEGENDA

-  Caditoia esistente
-  Tracciato Tubo PVC Ø200
-  Caditoia 40x40 in progetto e griglia D400

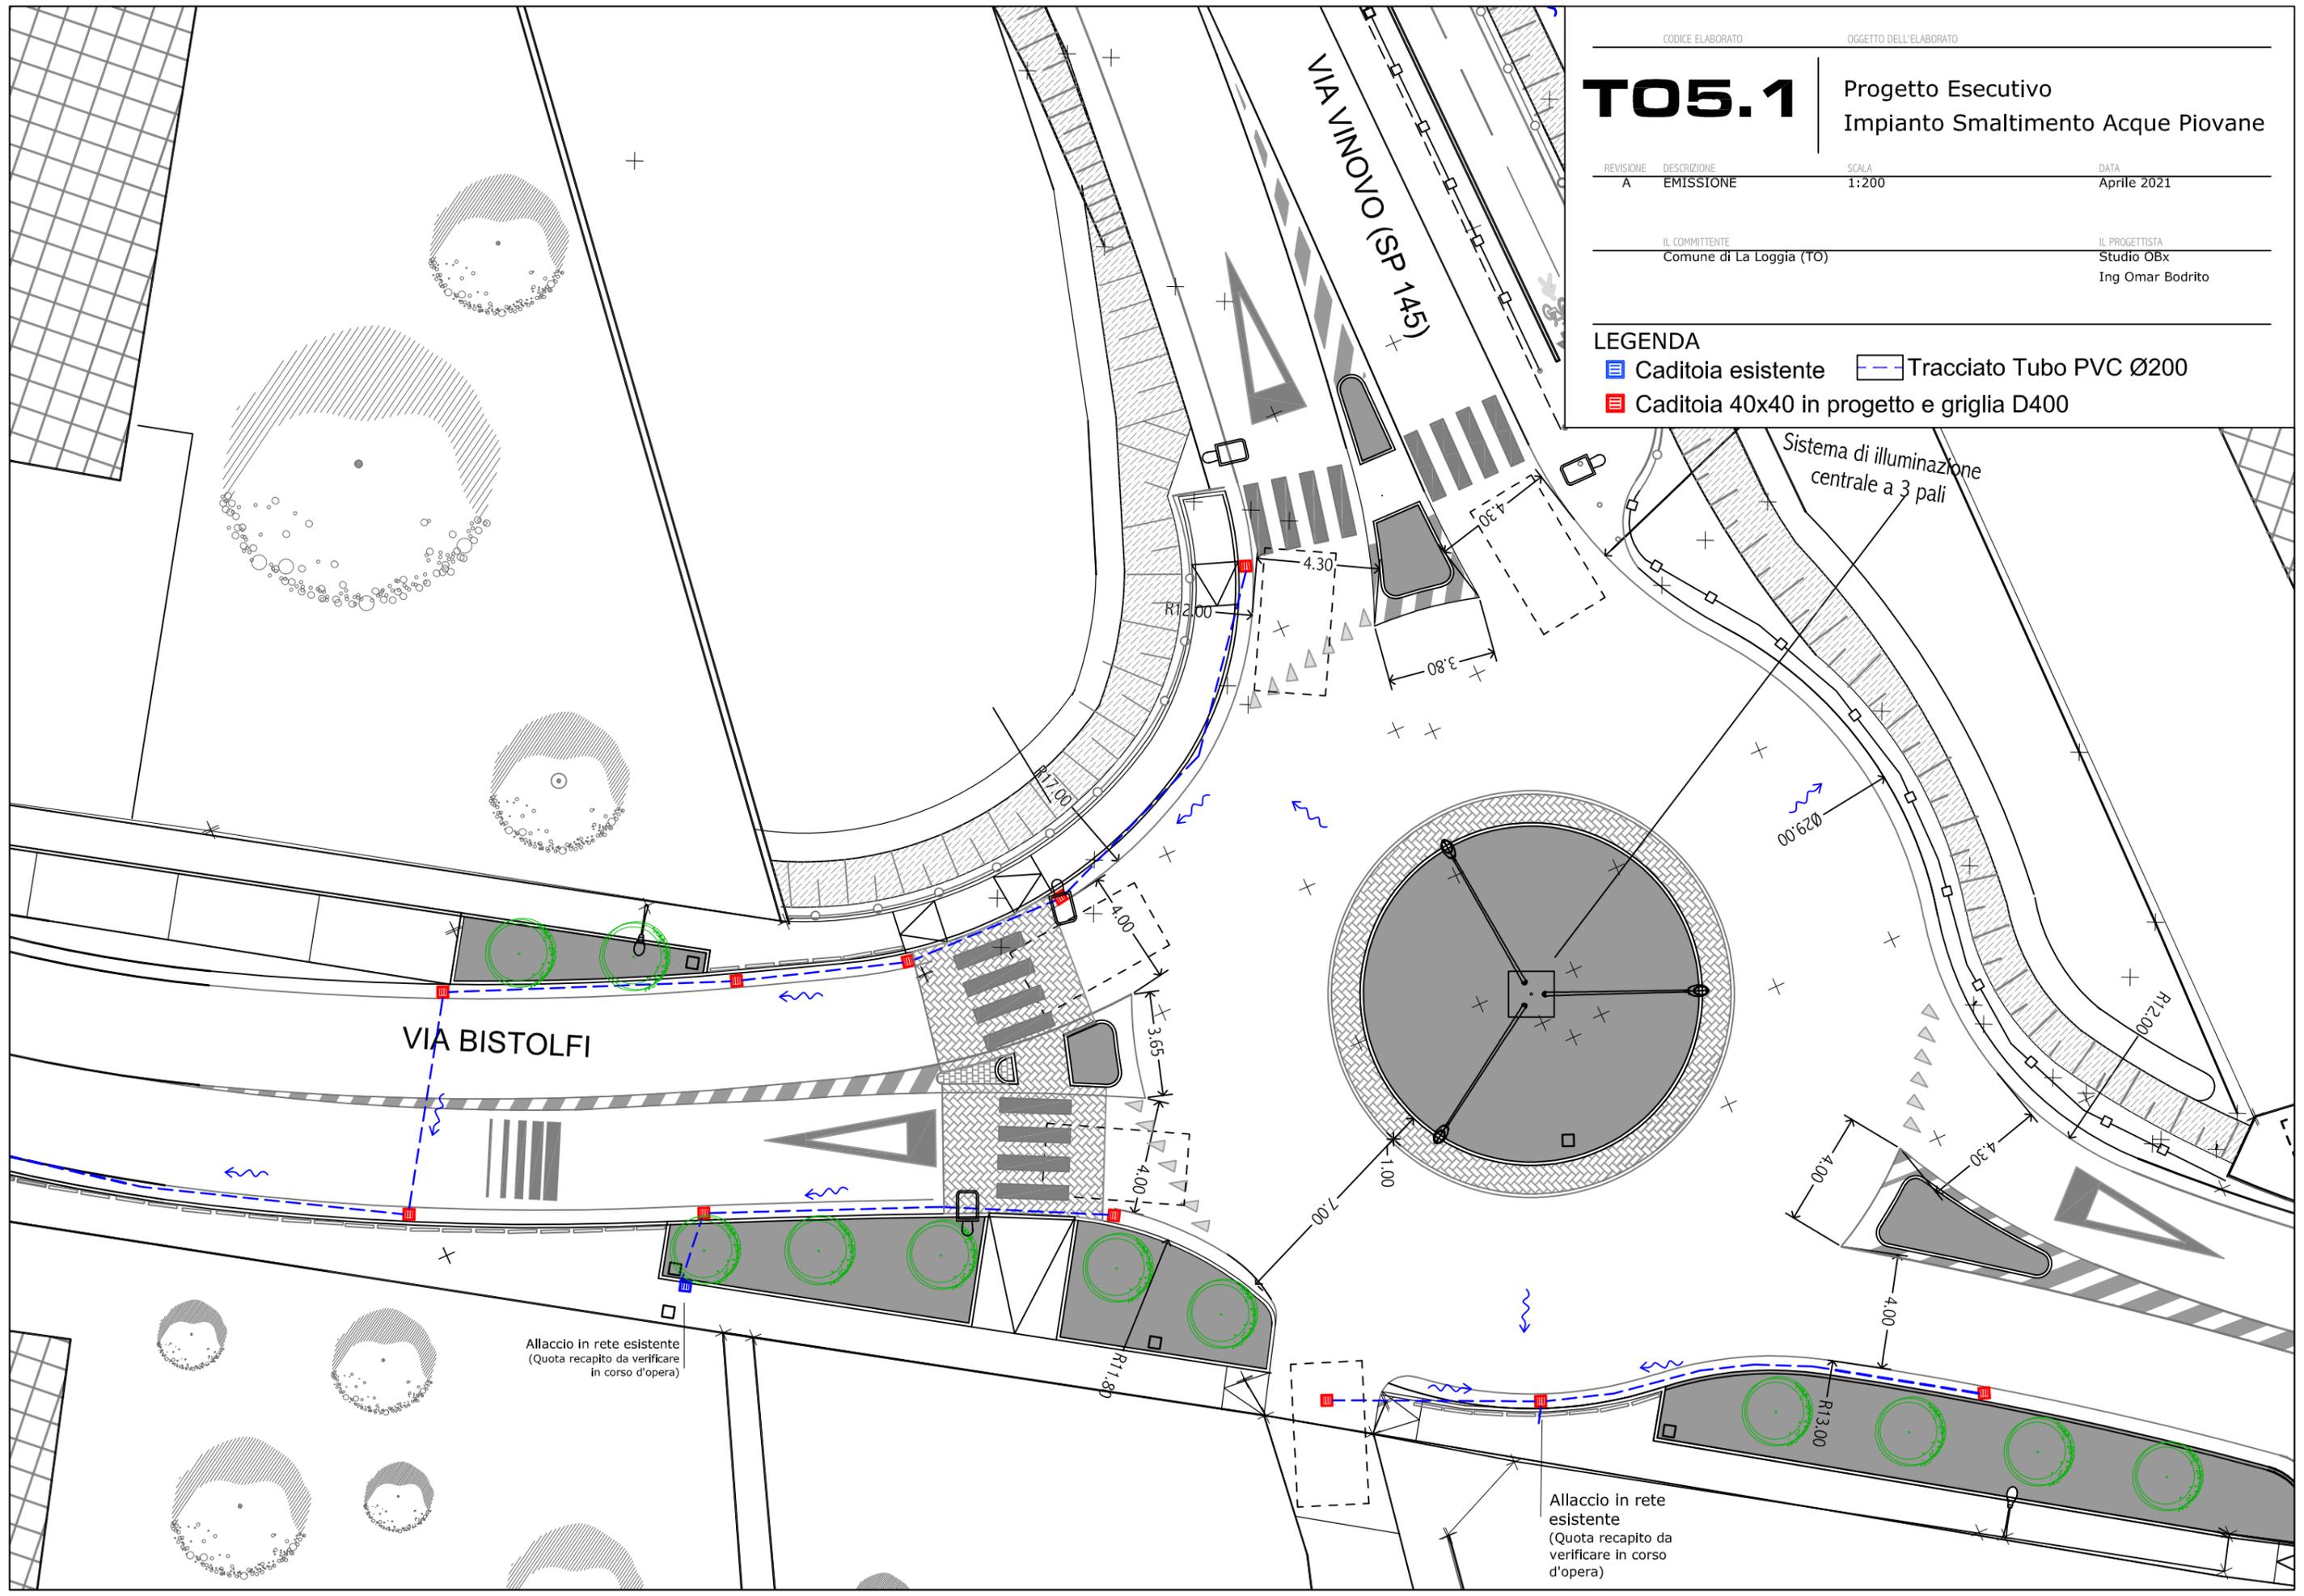

Allaccio in rete esistente
(Quota recapito da verificare
in corso d'opera)

Allaccio in rete esistente
(Quota recapito da verificare in corso
d'opera)

CODICE ELABORATO

OGGETTO DELL'ELABORATO

T05.2


Progetto Esecutivo Impianto Smaltimento Acque Piovane

REVISIONE	DESCRIZIONE	SCALA	DATA
A	EMISSIONE	1:200	Aprile 2021

IL COMMITTENTE	IL PROGETTISTA
Comune di La Loggia (TO)	Studio OBx Ing Omar Bodrito

LEGENDA

-  Caditoia esistente
-  Tracciato Tubo PVC Ø200
-  Caditoia 40x40 in progetto e griglia D400

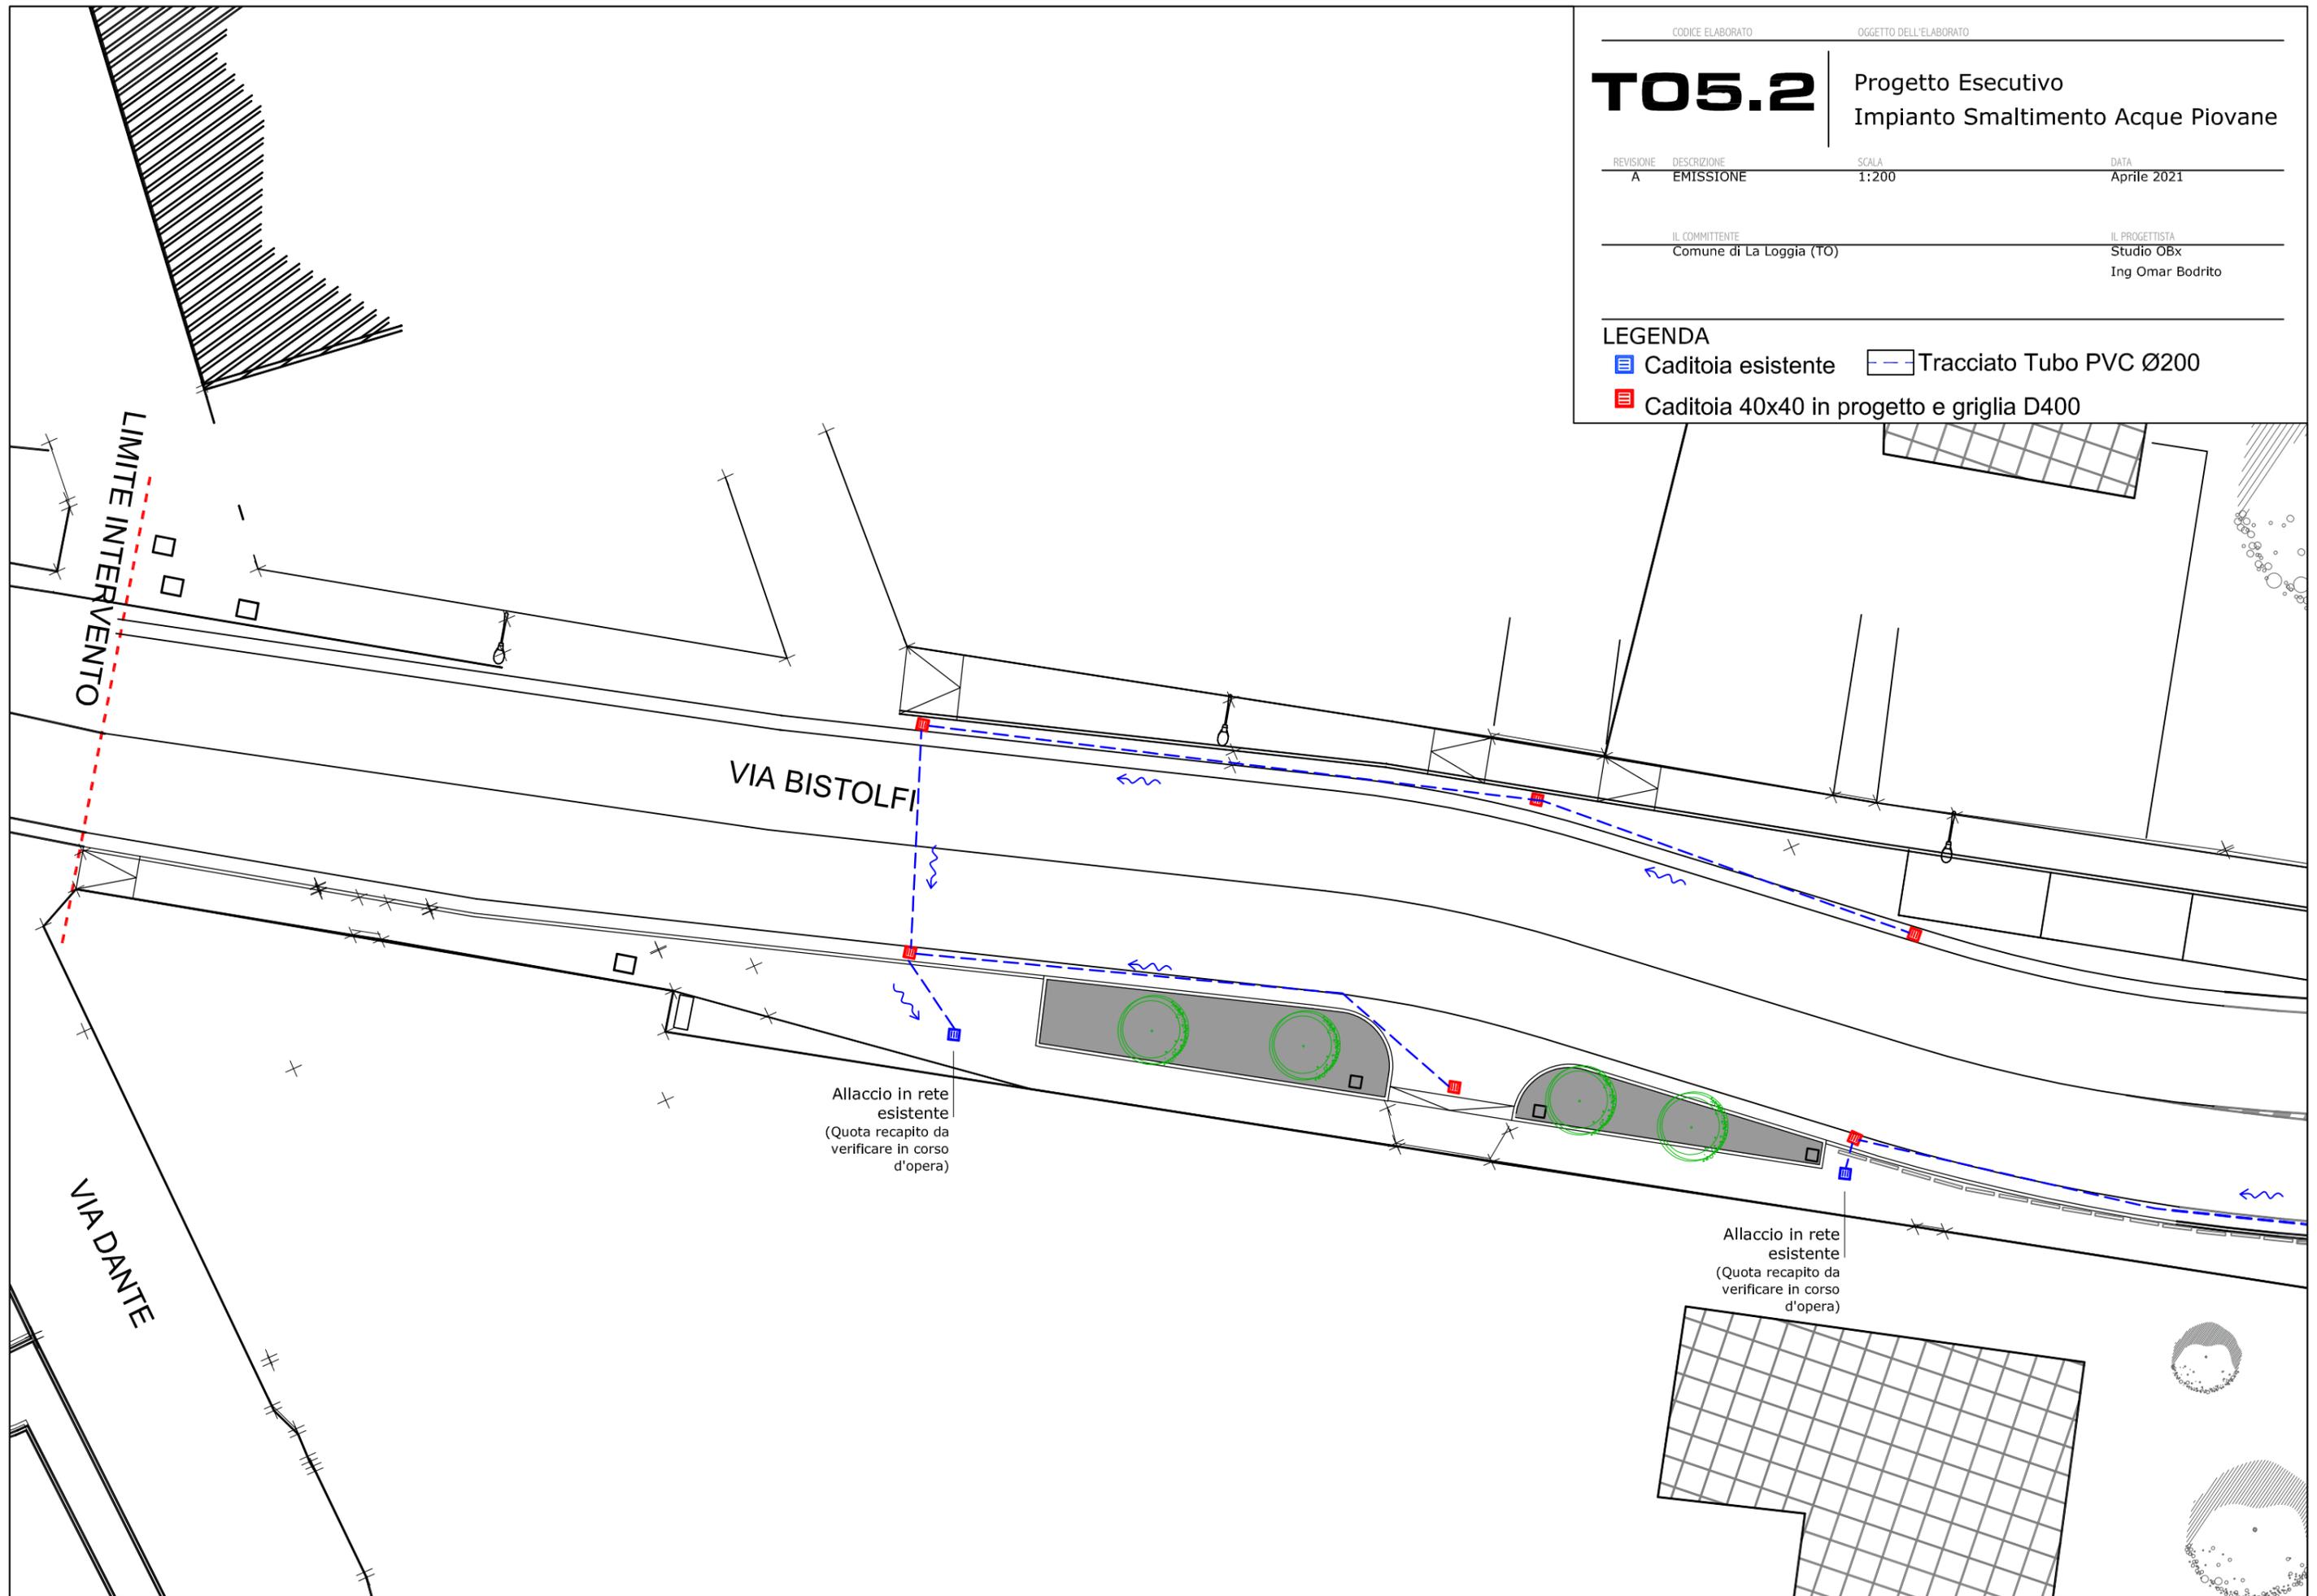


Allaccio in rete esistente
(Quota recapito da verificare in corso d'opera)

Allaccio in rete esistente
(Quota recapito da verificare in corso d'opera)


LIMITE INTERVENTO

VIA BISTOLFI

VIA DANTE

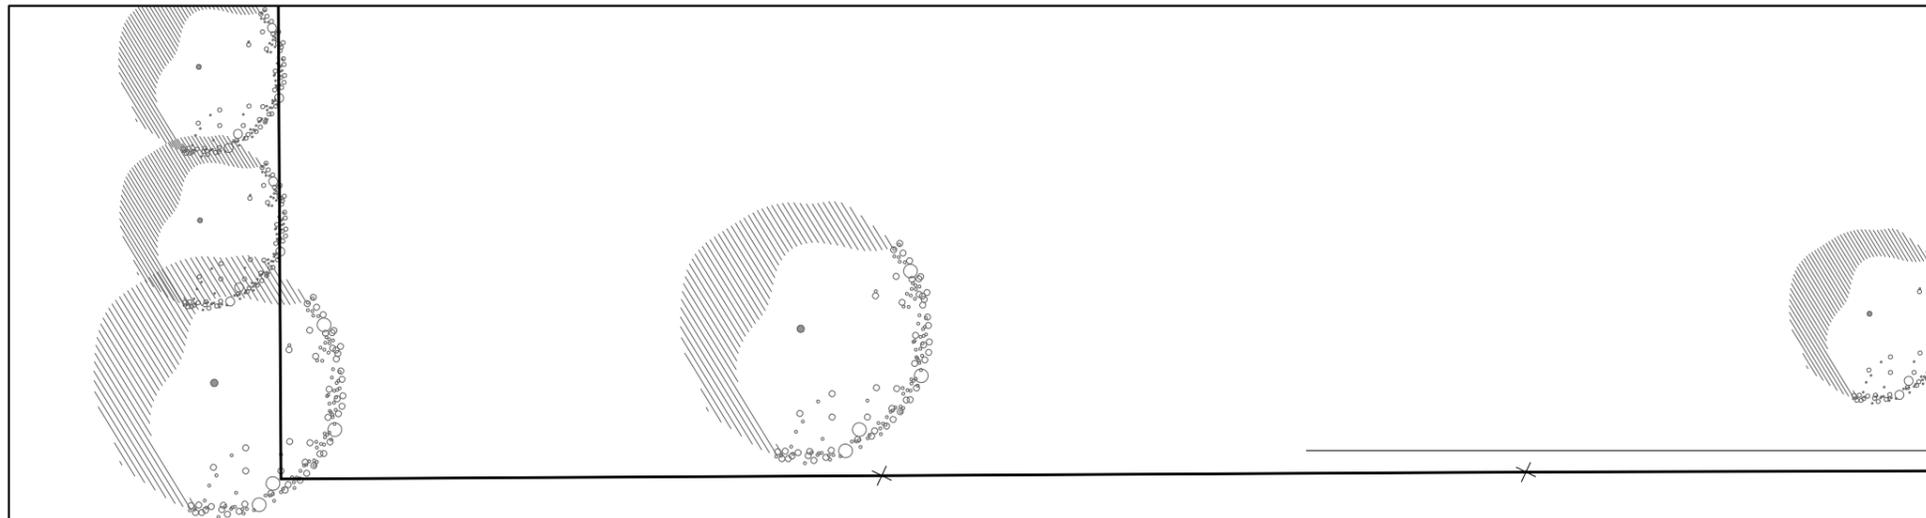

CODICE ELABORATO		OGGETTO DELL'ELABORATO	
T05.4		Progetto Esecutivo Impianto Smaltimento Acque Piovane	
REVISIONE	DESCRIZIONE	SCALA	DATA
A	EMISSIONE	1:200	Aprile 2021
IL COMMITTENTE		IL PROGETTISTA	
Comune di La Loggia (TO)		Studio OBx Ing Omar Bodrito	
LEGENDA			
	Caditoia esistente		Tracciato Tubo PVC Ø200
	Caditoia 40x40 in progetto e griglia D400		

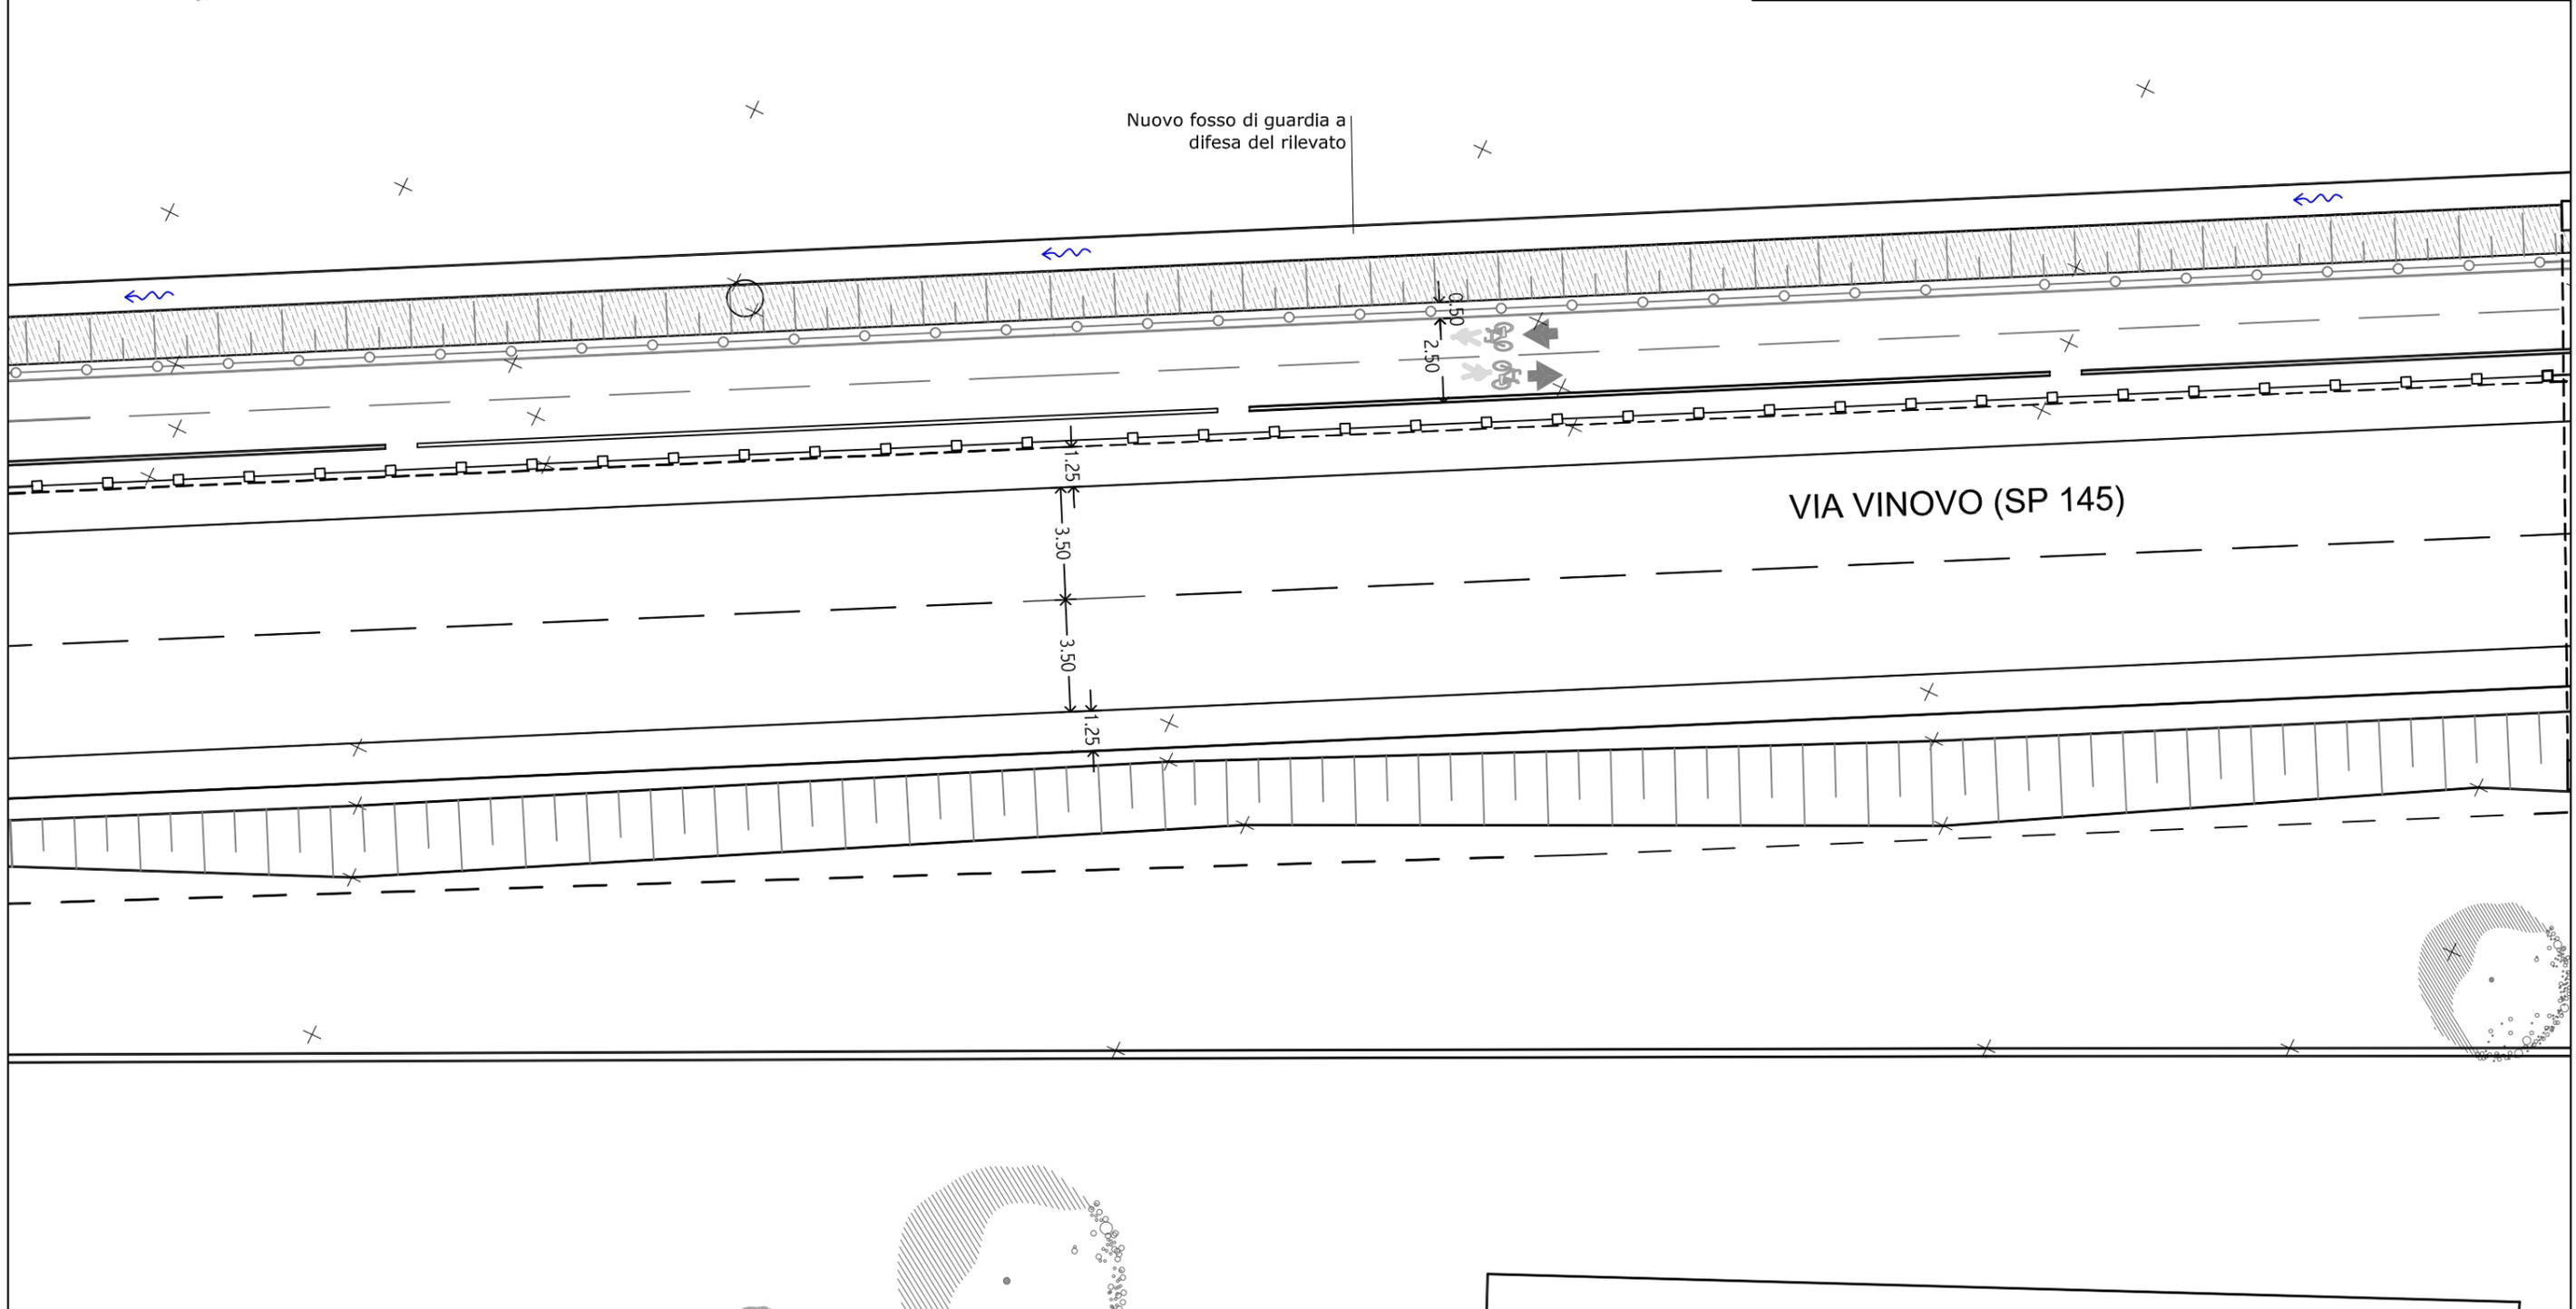

CODICE ELABORATO

OGGETTO DELL'ELABORATO

T05.5


Progetto Esecutivo Impianto Smaltimento Acque Piovane

REVISIONE	DESCRIZIONE	SCALA	DATA
A	EMISSIONE	1:200	Aprile 2021

IL COMMITTENTE	IL PROGETTISTA
Comune di La Loggia (TO)	Studio OBx Ing Omar Bodrito

LEGENDA

-  Caditoia esistente
-  Tracciato Tubo PVC Ø200
-  Caditoia 40x40 in progetto e griglia D400

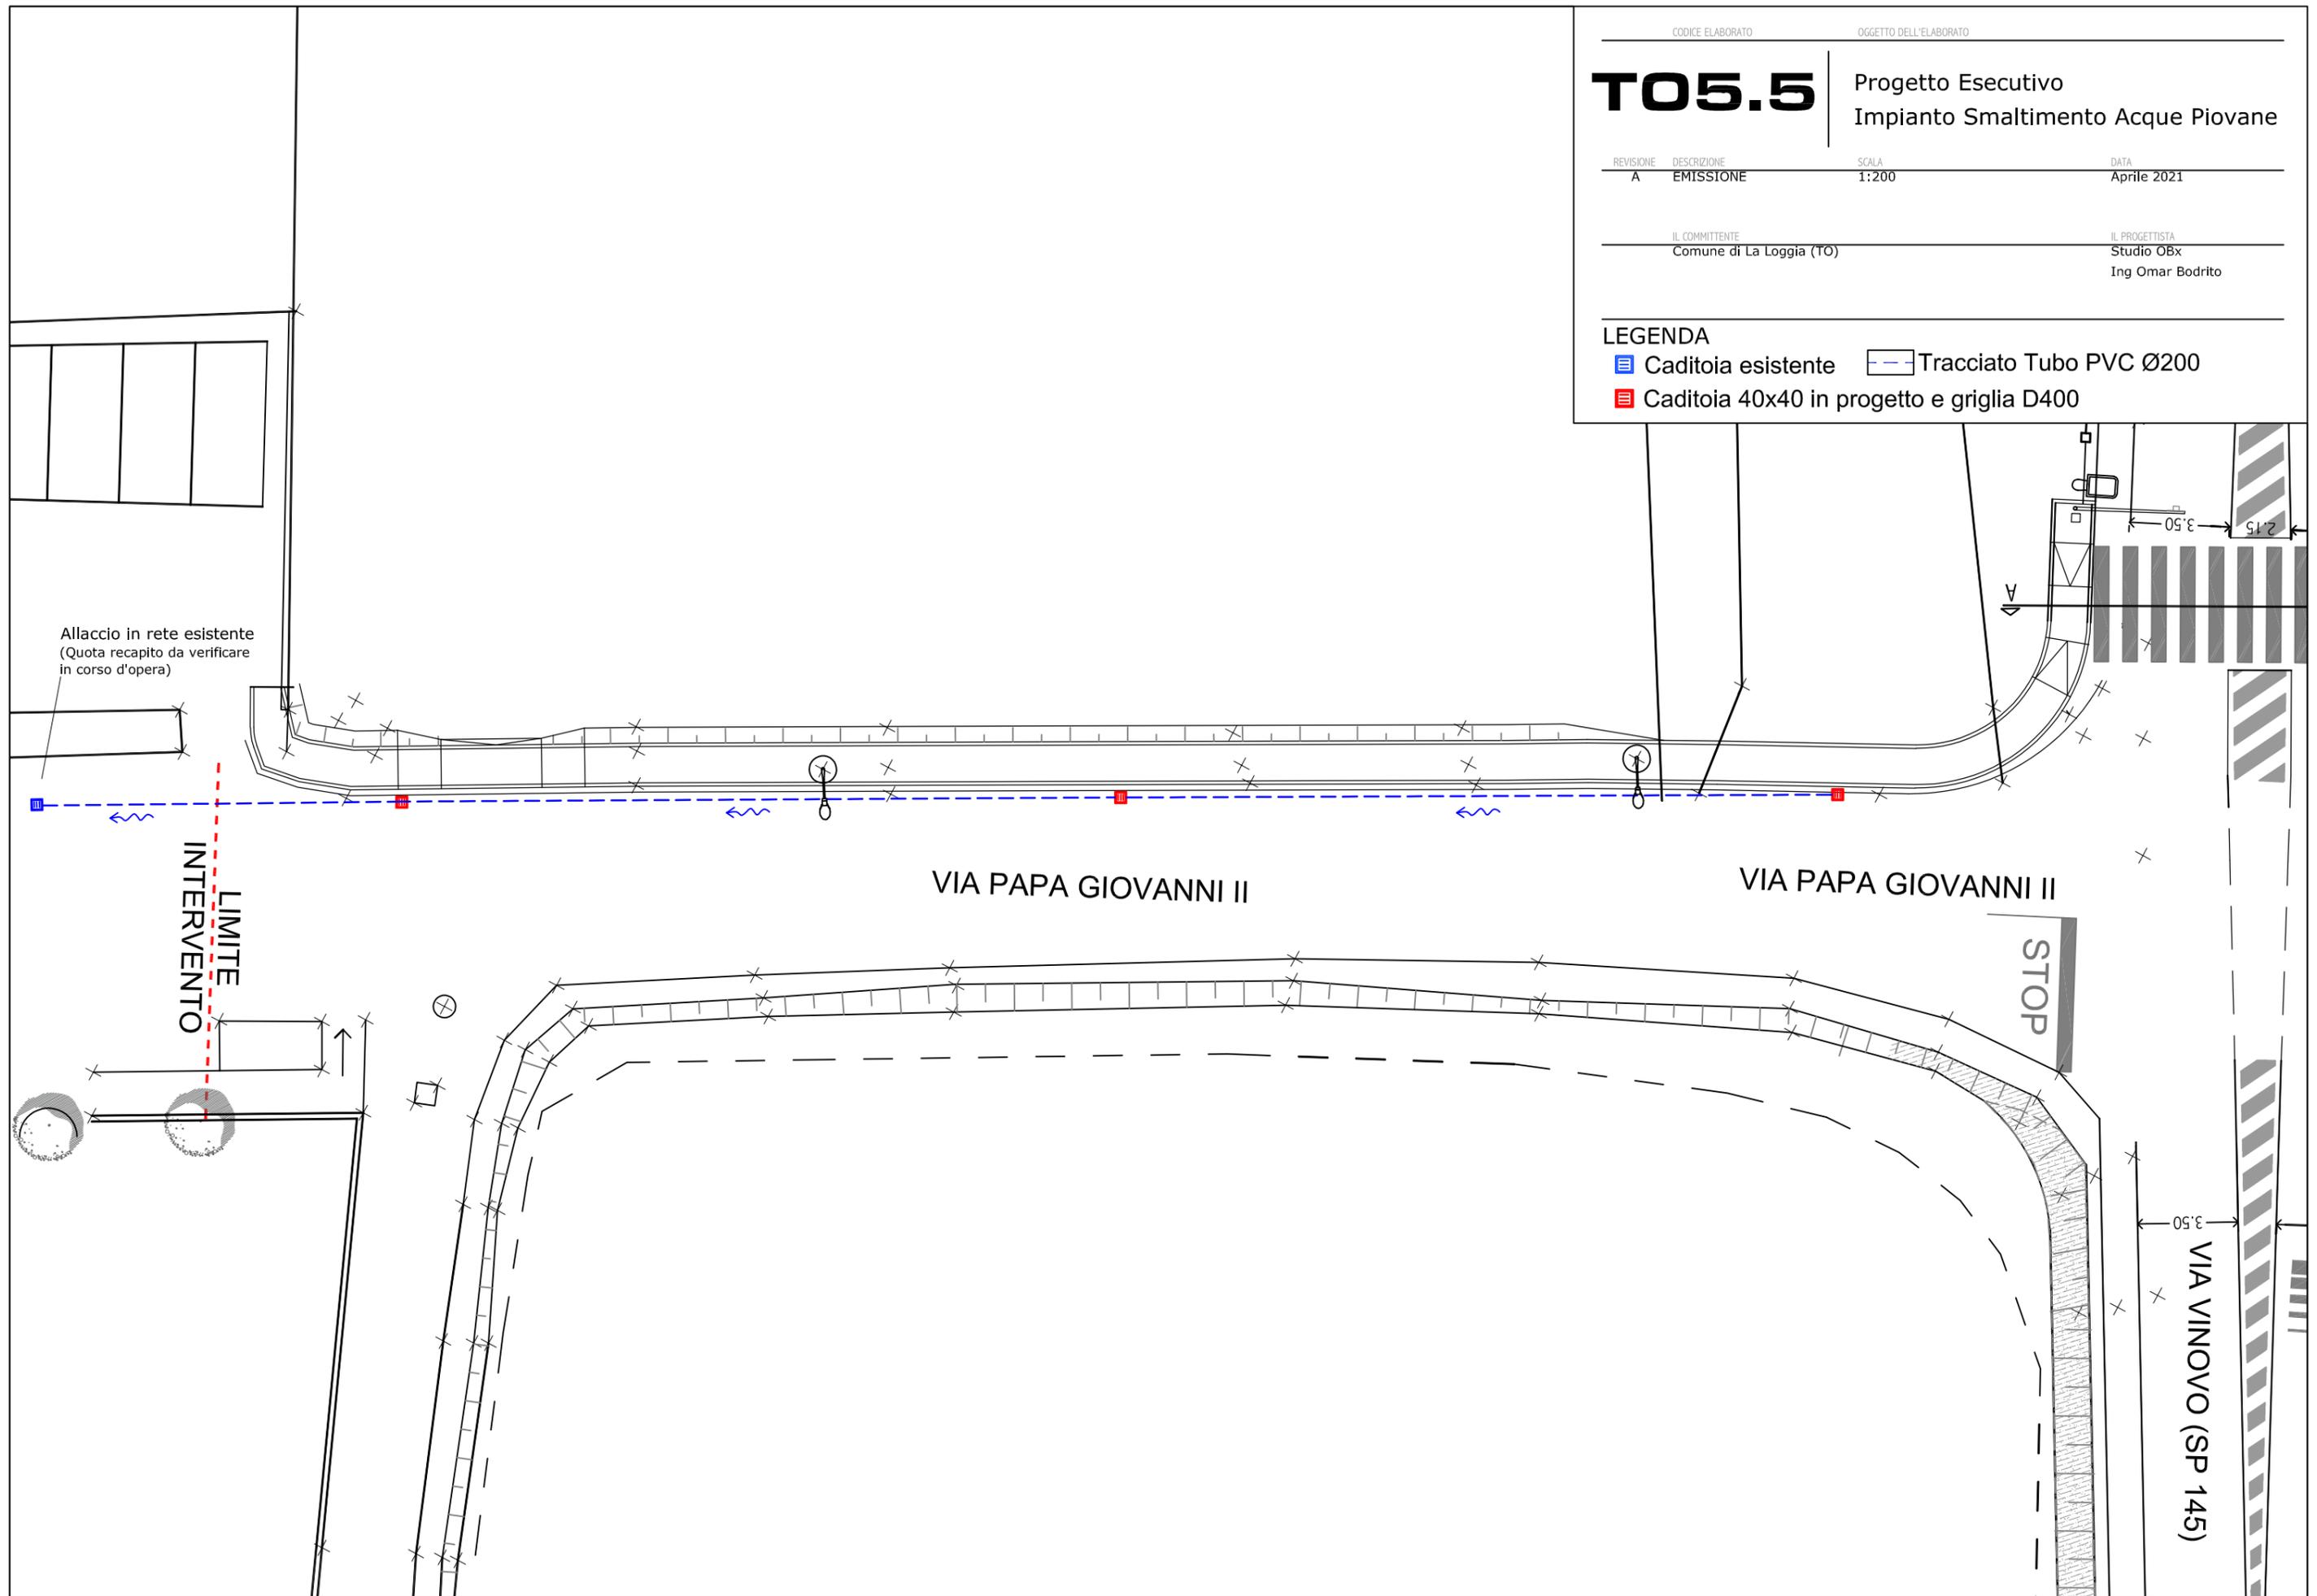

Allaccio in rete esistente
(Quota recapito da verificare
in corso d'opera)

LIMITE
INTERVENTO

VIA PAPA GIOVANNI II

VIA PAPA GIOVANNI II

STOP

VIA VINOVO (SP 145)

3.50

2.15

3.50