CODICE ELABORATO	OGGETTO DELL'ELABORATO
T06.0	Progetto Esecutivo Impianto di pubblica illuminazione

REVISIONE	DESCRIZIONE	SCALA	DATA
A	EMISSIONE	1:500	Aprile 2021

IL COMMITTENTE	IL PROGETTISTA
Comune di La Loggia (TO)	Studio OBx Ing Omar Bodrito

LEGENDA

- Pozzetto in cls in progetto
- Tracciato corrugato Ø110mm
- Punto luce P.I. esistente
- Sistema di illuminazione centrale rotatoria
- Punto luce P.I. in progetto (6m f.t.) (attraversamento pedonale)

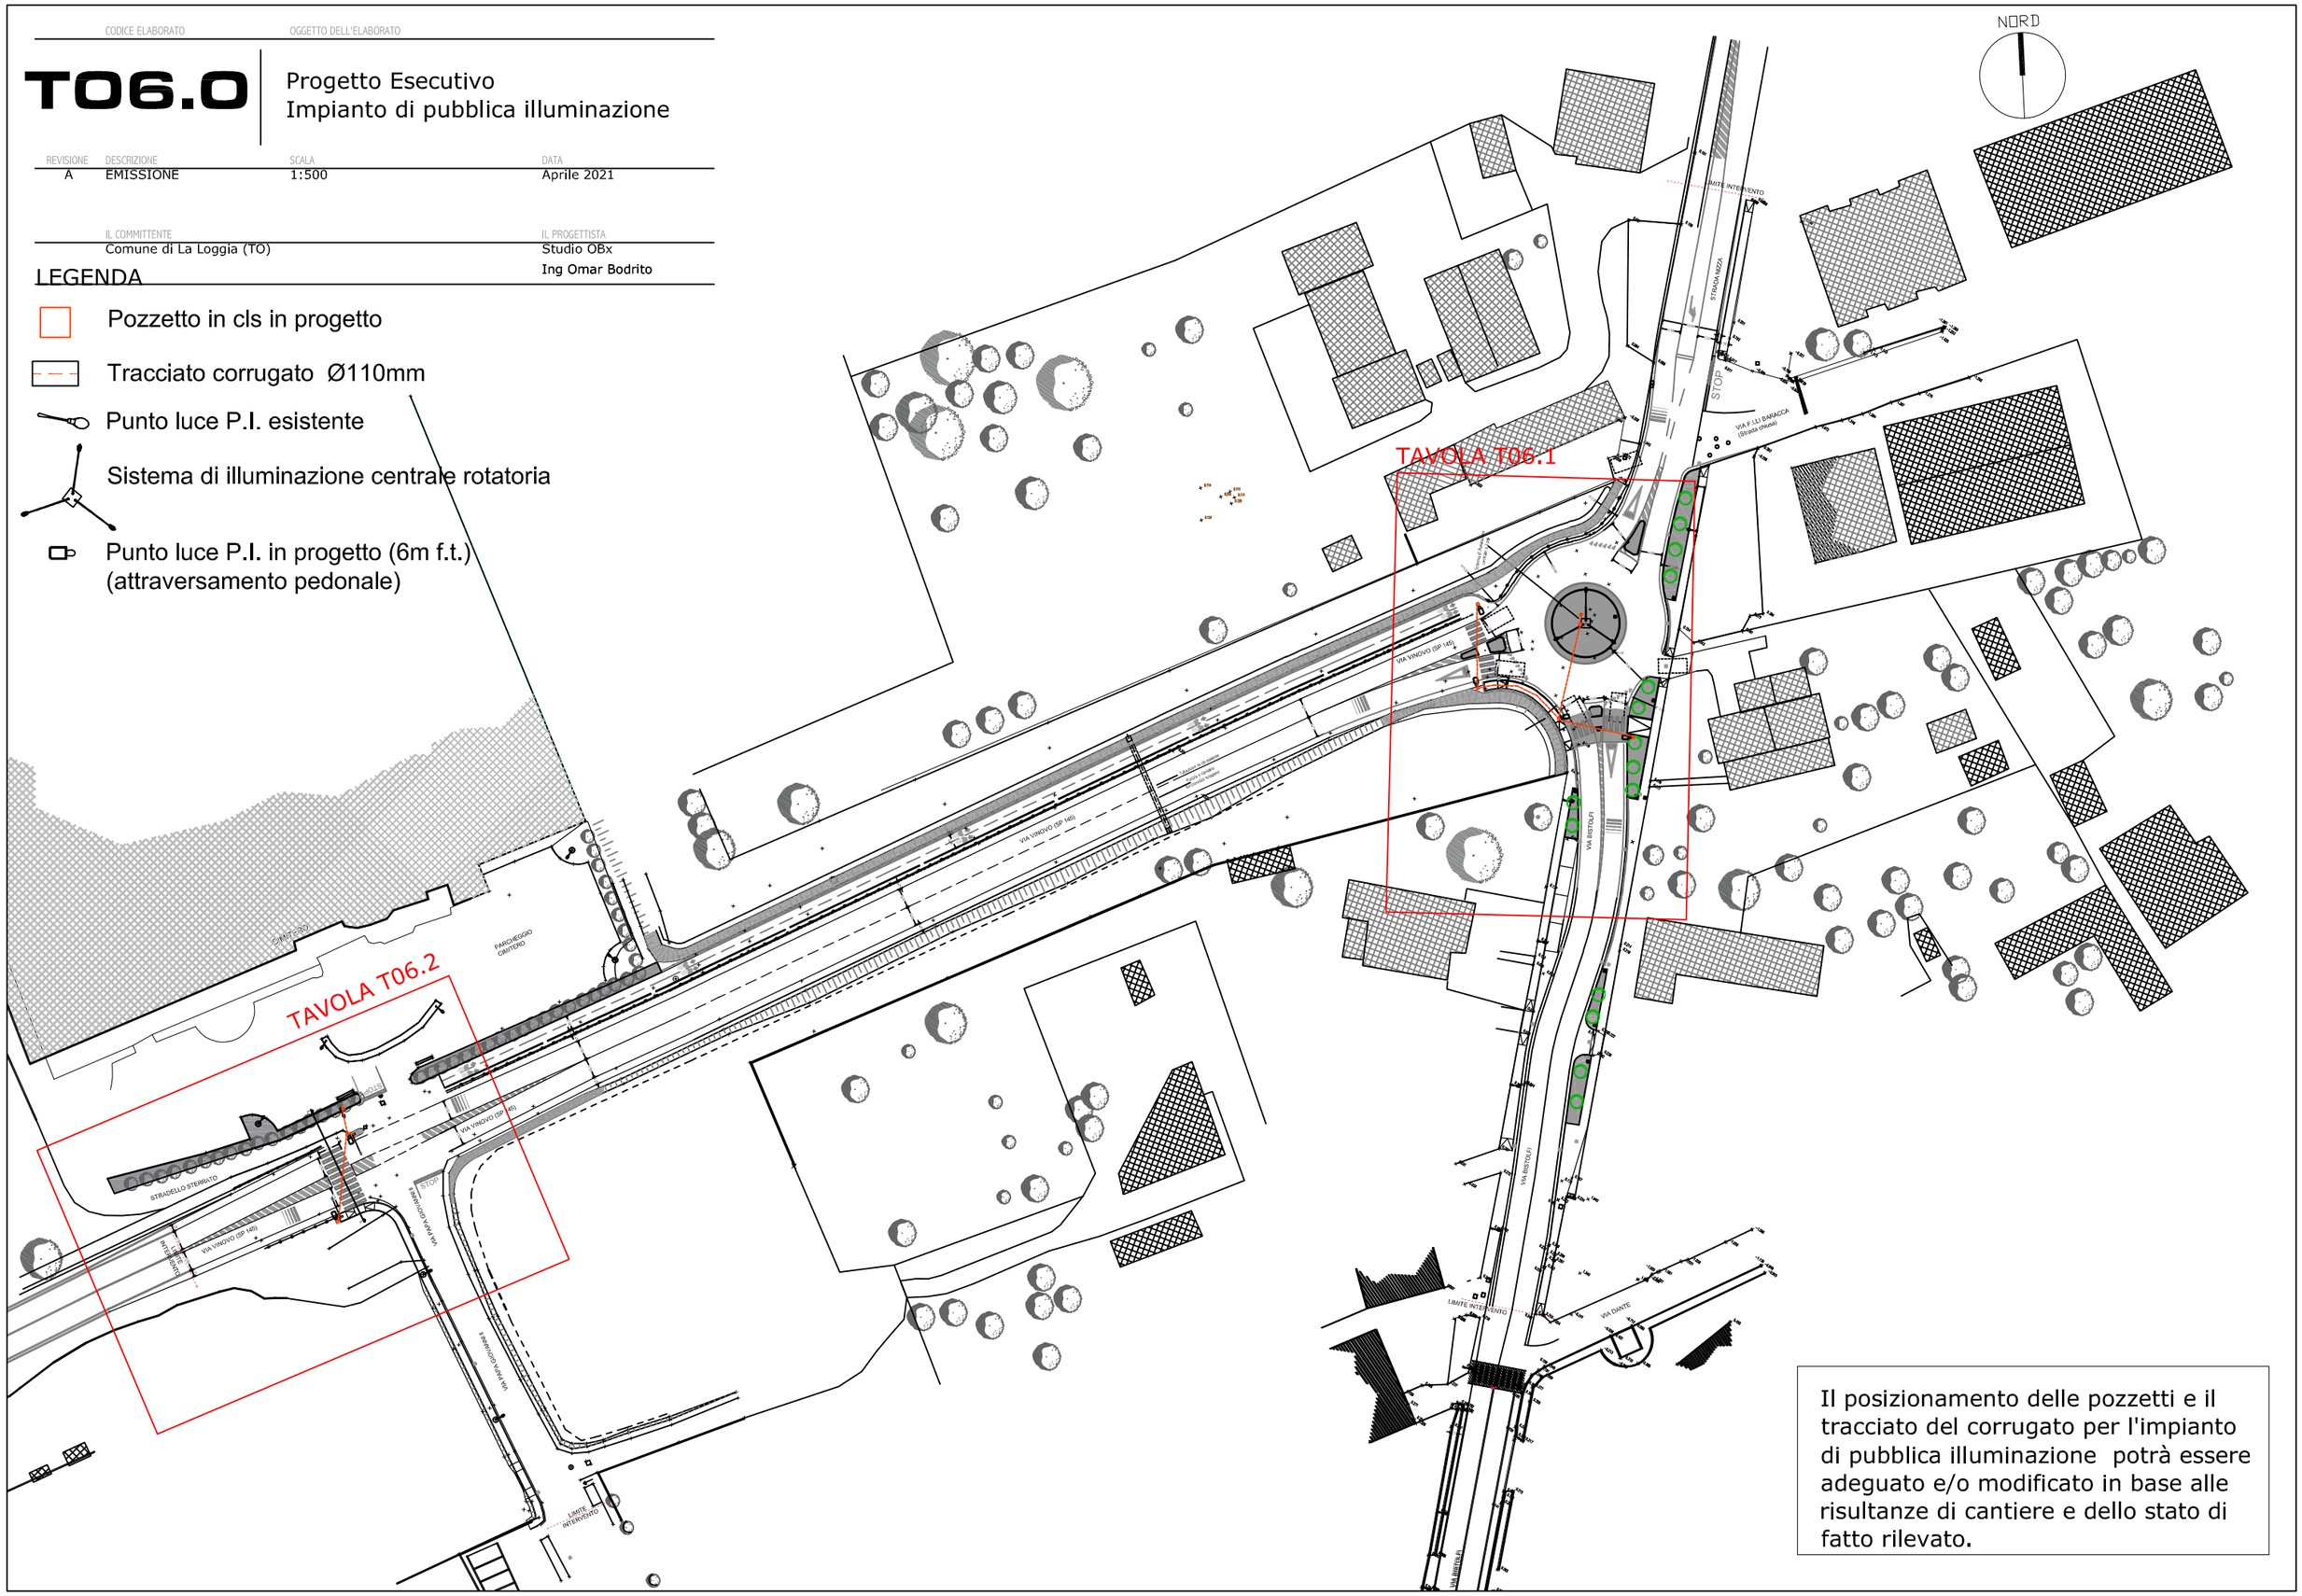

Il posizionamento delle pozzetti e il tracciato del corrugato per l'impianto di pubblica illuminazione potrà essere adeguato e/o modificato in base alle risultanze di cantiere e dello stato di fatto rilevato.

LEGENDA

- Pozzetto in cls in progetto
- Tracciato corrugato Ø110mm
- Punto luce P.I. esistente
- Sistema di illuminazione centrale rotatoria
- Punto luce P.I. in progetto (6m f.t.) (attraversamento pedonale)

CODICE ELABORATO	OGGETTO DELL'ELABORATO
T06.1	Progetto Esecutivo Impianto di pubblica illuminazione

REVISIONE	DESCRIZIONE	SCALA	DATA
A	EMISSIONE	1:200	Aprile 2021

IL COMMITTENTE	IL PROGETTISTA
Comune di La Loggia (TO)	Studio OBx Ing Omar Bodrito

La posizione del punto di fornitura dell'impianto di pubblica illuminazione dovrà essere verificato in cantiere e definito con l'ufficio tecnico comunale e la D.L. in base alle indicazioni dell'ente gestore del servizio (ENEL)

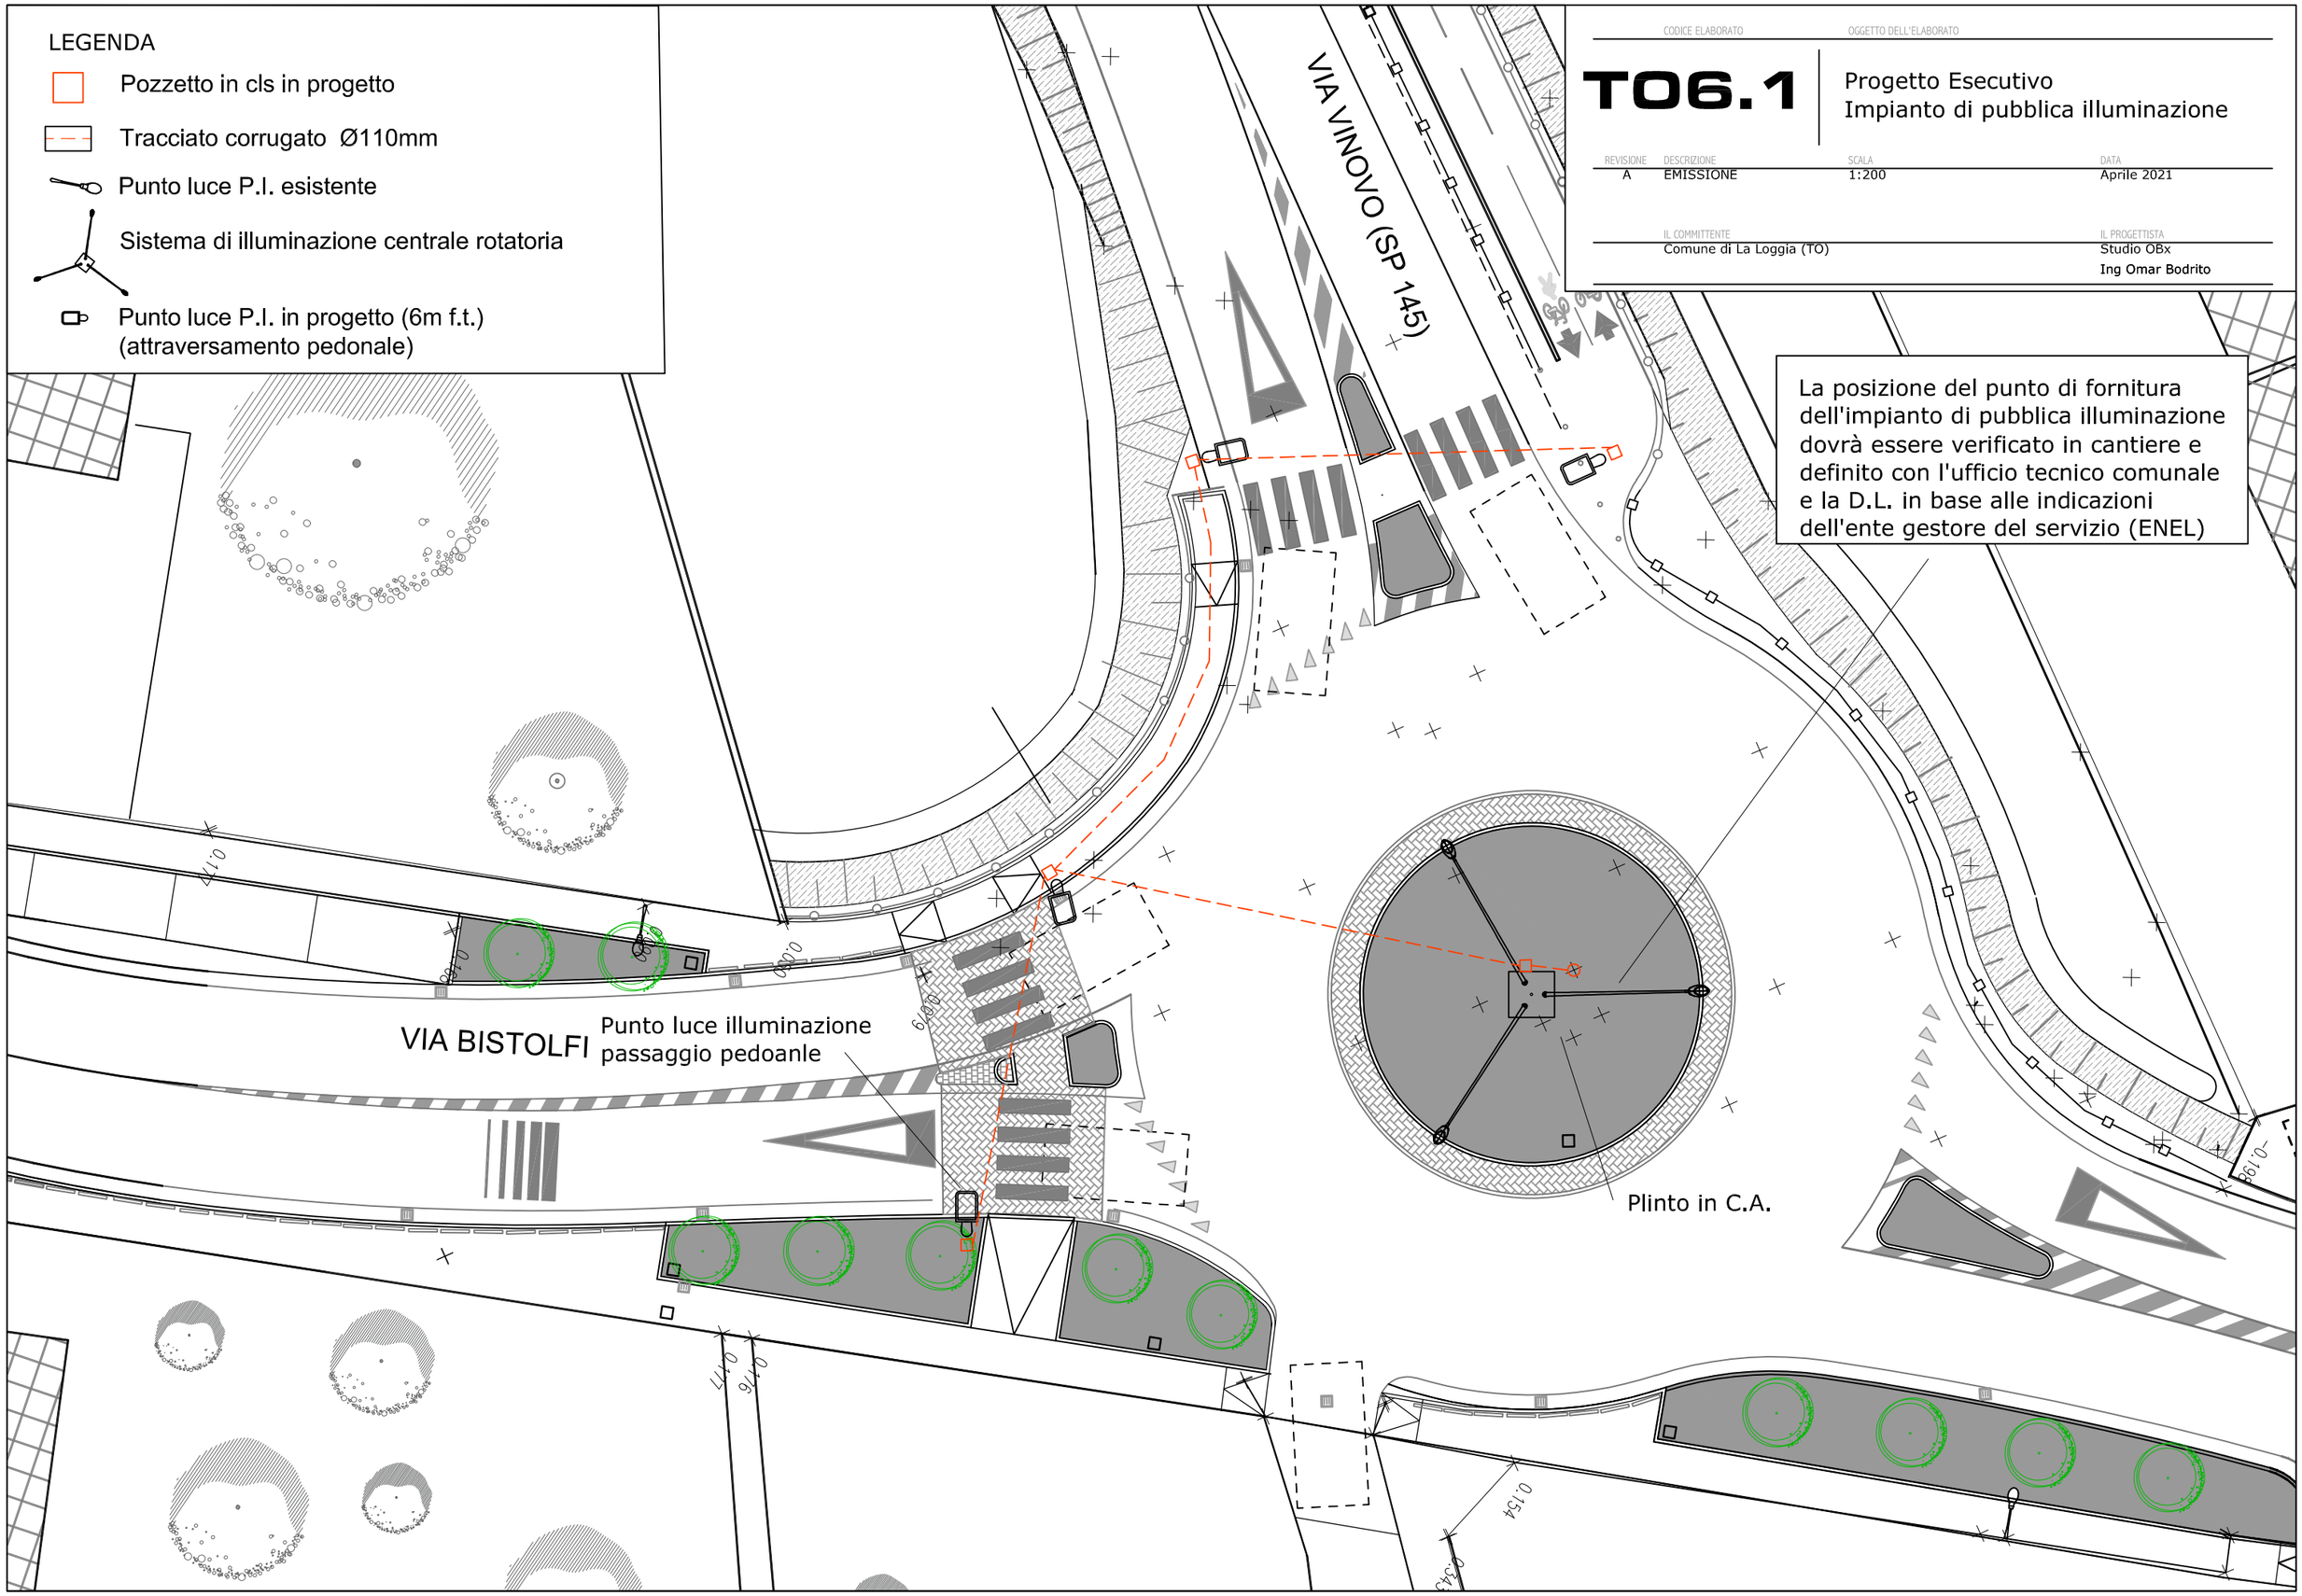

CODICE ELABORATO	OGGETTO DELL'ELABORATO
T06.2	Progetto Esecutivo Impianto di pubblica illuminazione

REVISIONE	DESCRIZIONE	SCALA	DATA
A	EMISSIONE	1:200	Aprile 2021

IL COMMITTENTE	IL PROGETTISTA
Comune di La Loggia (TO)	Studio OBx Ing Omar Bodrito

La posizione del punto di fornitura dell'impianto di pubblica illuminazione e dell'impianto semaforico a chiamata dovrà essere verificato in cantiere e definito con l'ufficio tecnico comunale e la D.L. in base alle indicazioni dell'ente gestore del servizio (ENEL)

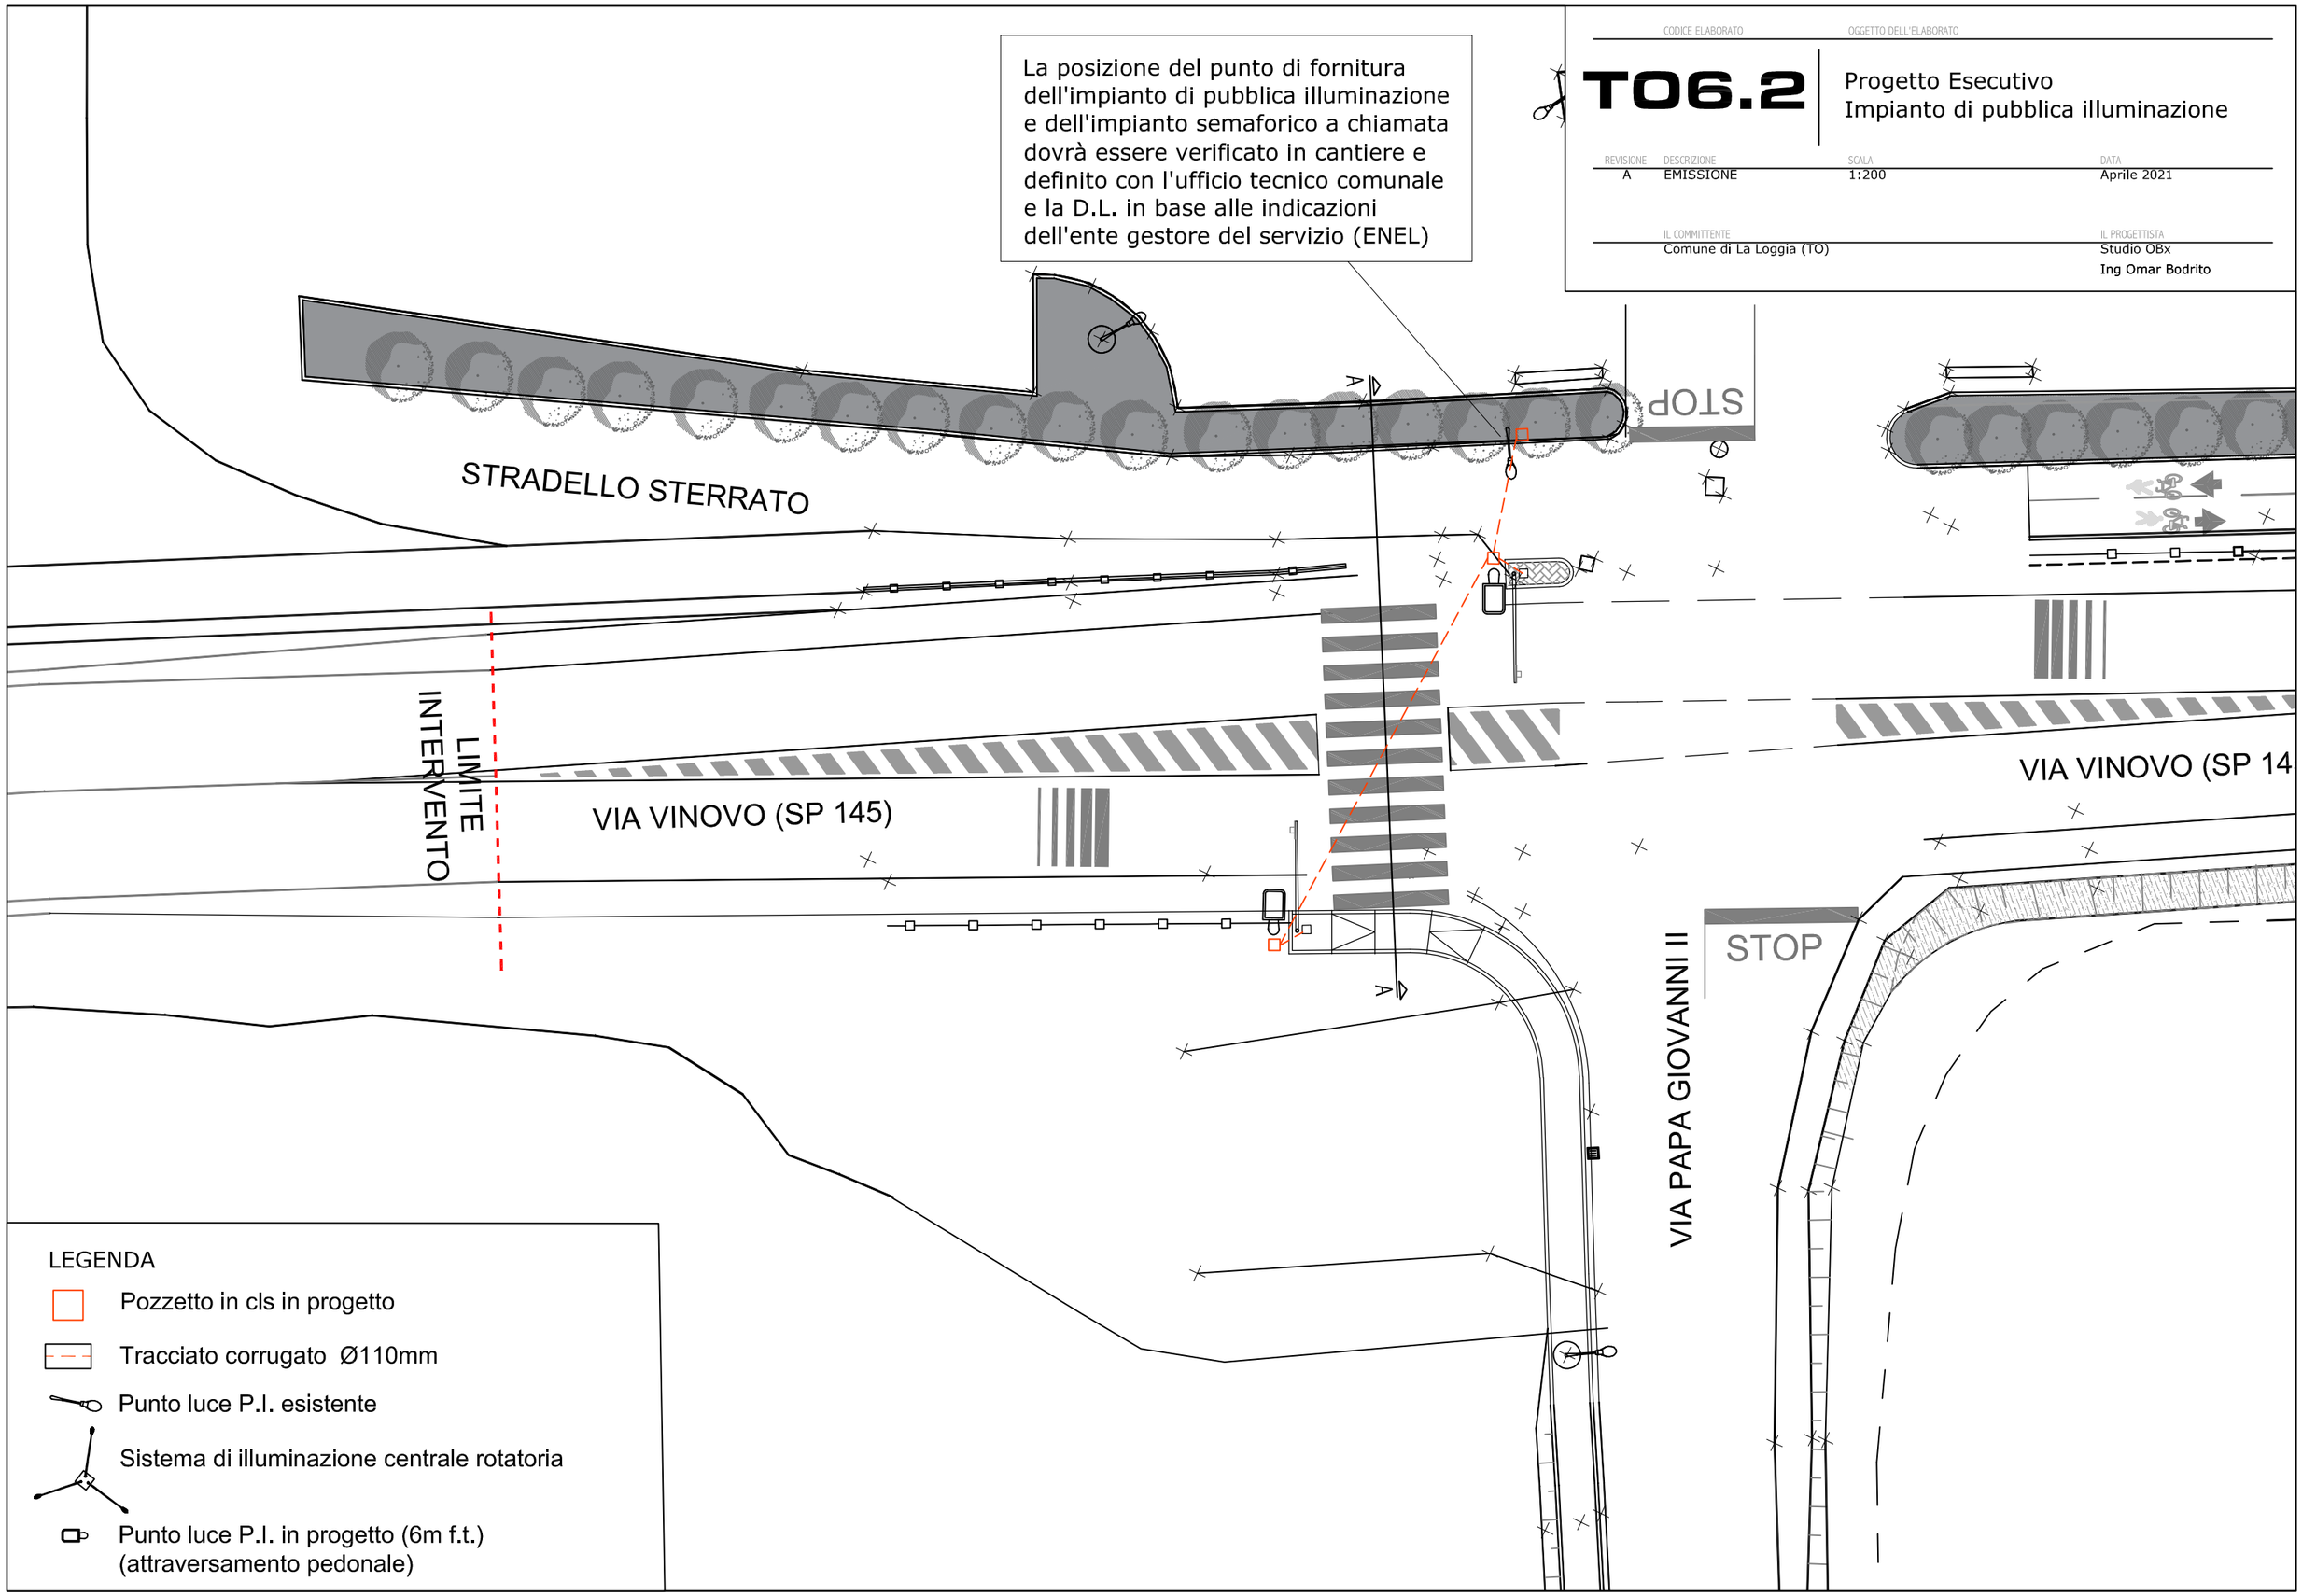

LEGENDA

- Pozzetto in cls in progetto
- Tracciato corrugato Ø110mm
- Punto luce P.I. esistente
- Sistema di illuminazione centrale rotatoria
- Punto luce P.I. in progetto (6m f.t.) (attraversamento pedonale)