


REVISIONE	DESCRIZIONE	SCALA	DATA
A	EMISSIONE	1:200	Aprile 2021

IL COMMITTENTE	IL PROGETTISTA
Comune di La Loggia (TO)	Studio OBx Ing Omar Bodrito


LEGENDA

-  Pozzetto in cls in progetto
-  Aree Verdi - Aiuole
-  Tracciato tubo corrugato Ø100
-  Albero progetto

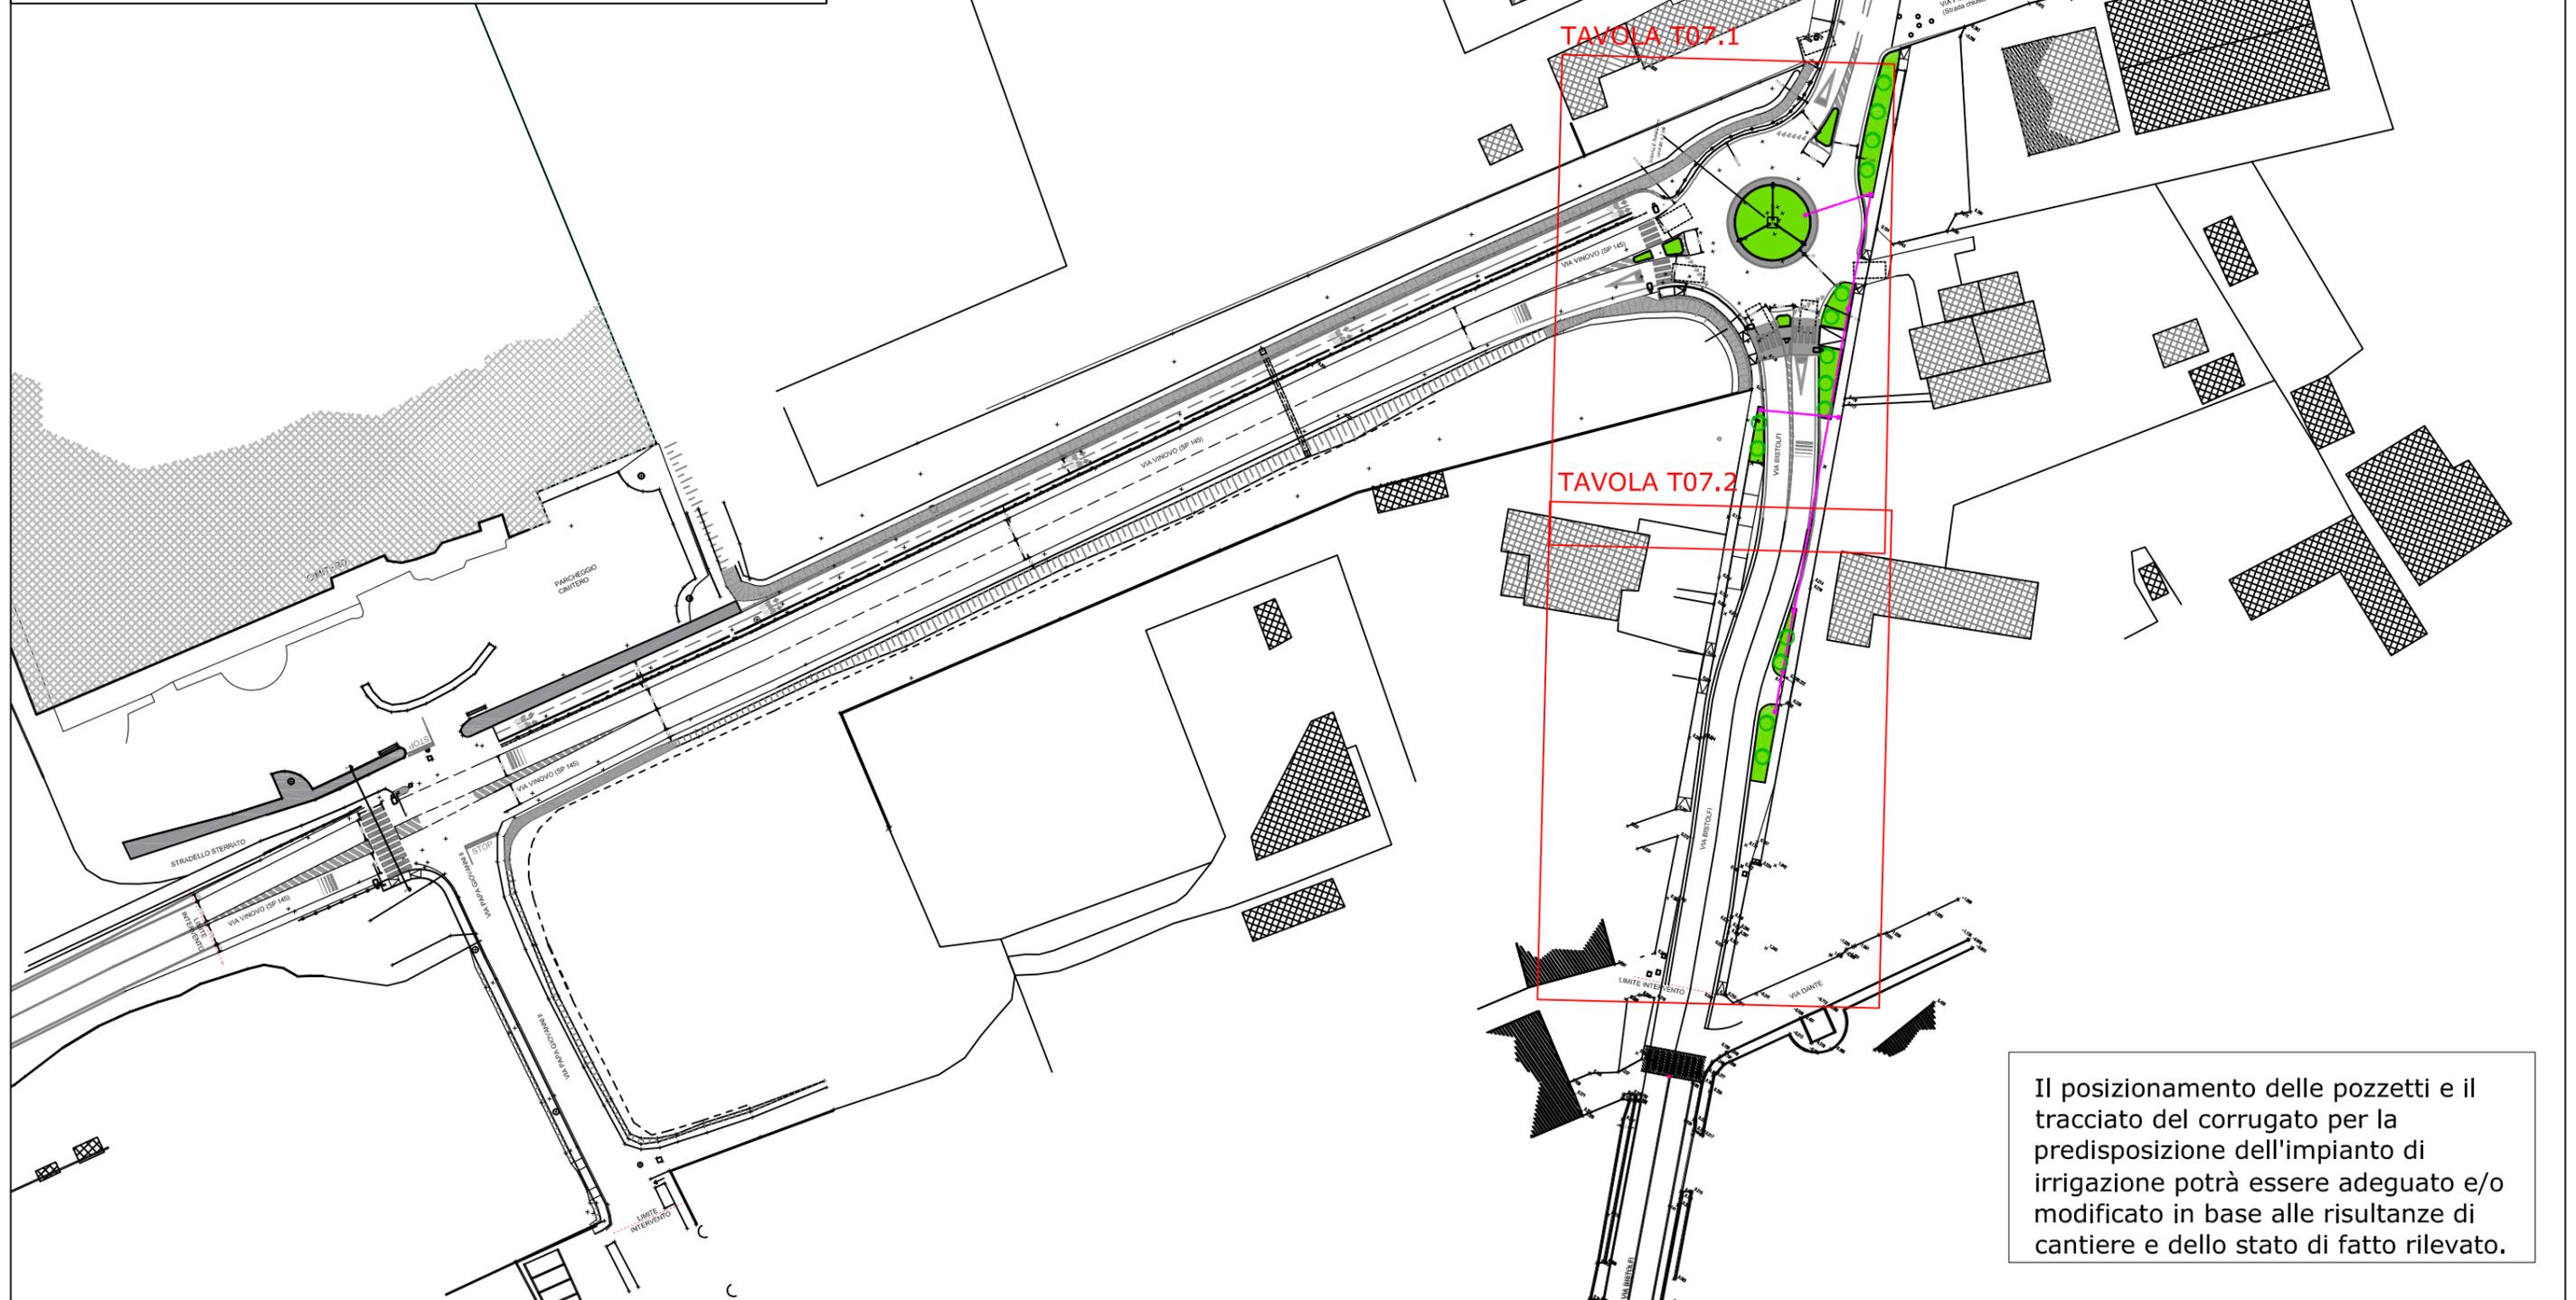

Il posizionamento delle pozzetti e il tracciato del corrugato per la predisposizione dell'impianto di irrigazione potrà essere adeguato e/o modificato in base alle risultanze di cantiere e dello stato di fatto rilevato.

CODICE ELABORATO		OGGETTO DELL'ELABORATO	
T07.1		Progetto Esecutivo Predisposizione Impianto di Irrigazione	
REVISIONE	DESCRIZIONE	SCALA	DATA
A	EMISSIONE	1:200	Aprile 2021
IL COMMITTENTE		IL PROGETTISTA	
Comune di La Loggia (TO)		Studio OBx Ing Omar Bodrito	
LEGENDA			
	Pozzetto in progetto		Aree Verdi - Aiuole
	Corrugato Ø 110 mm		Albero progetto

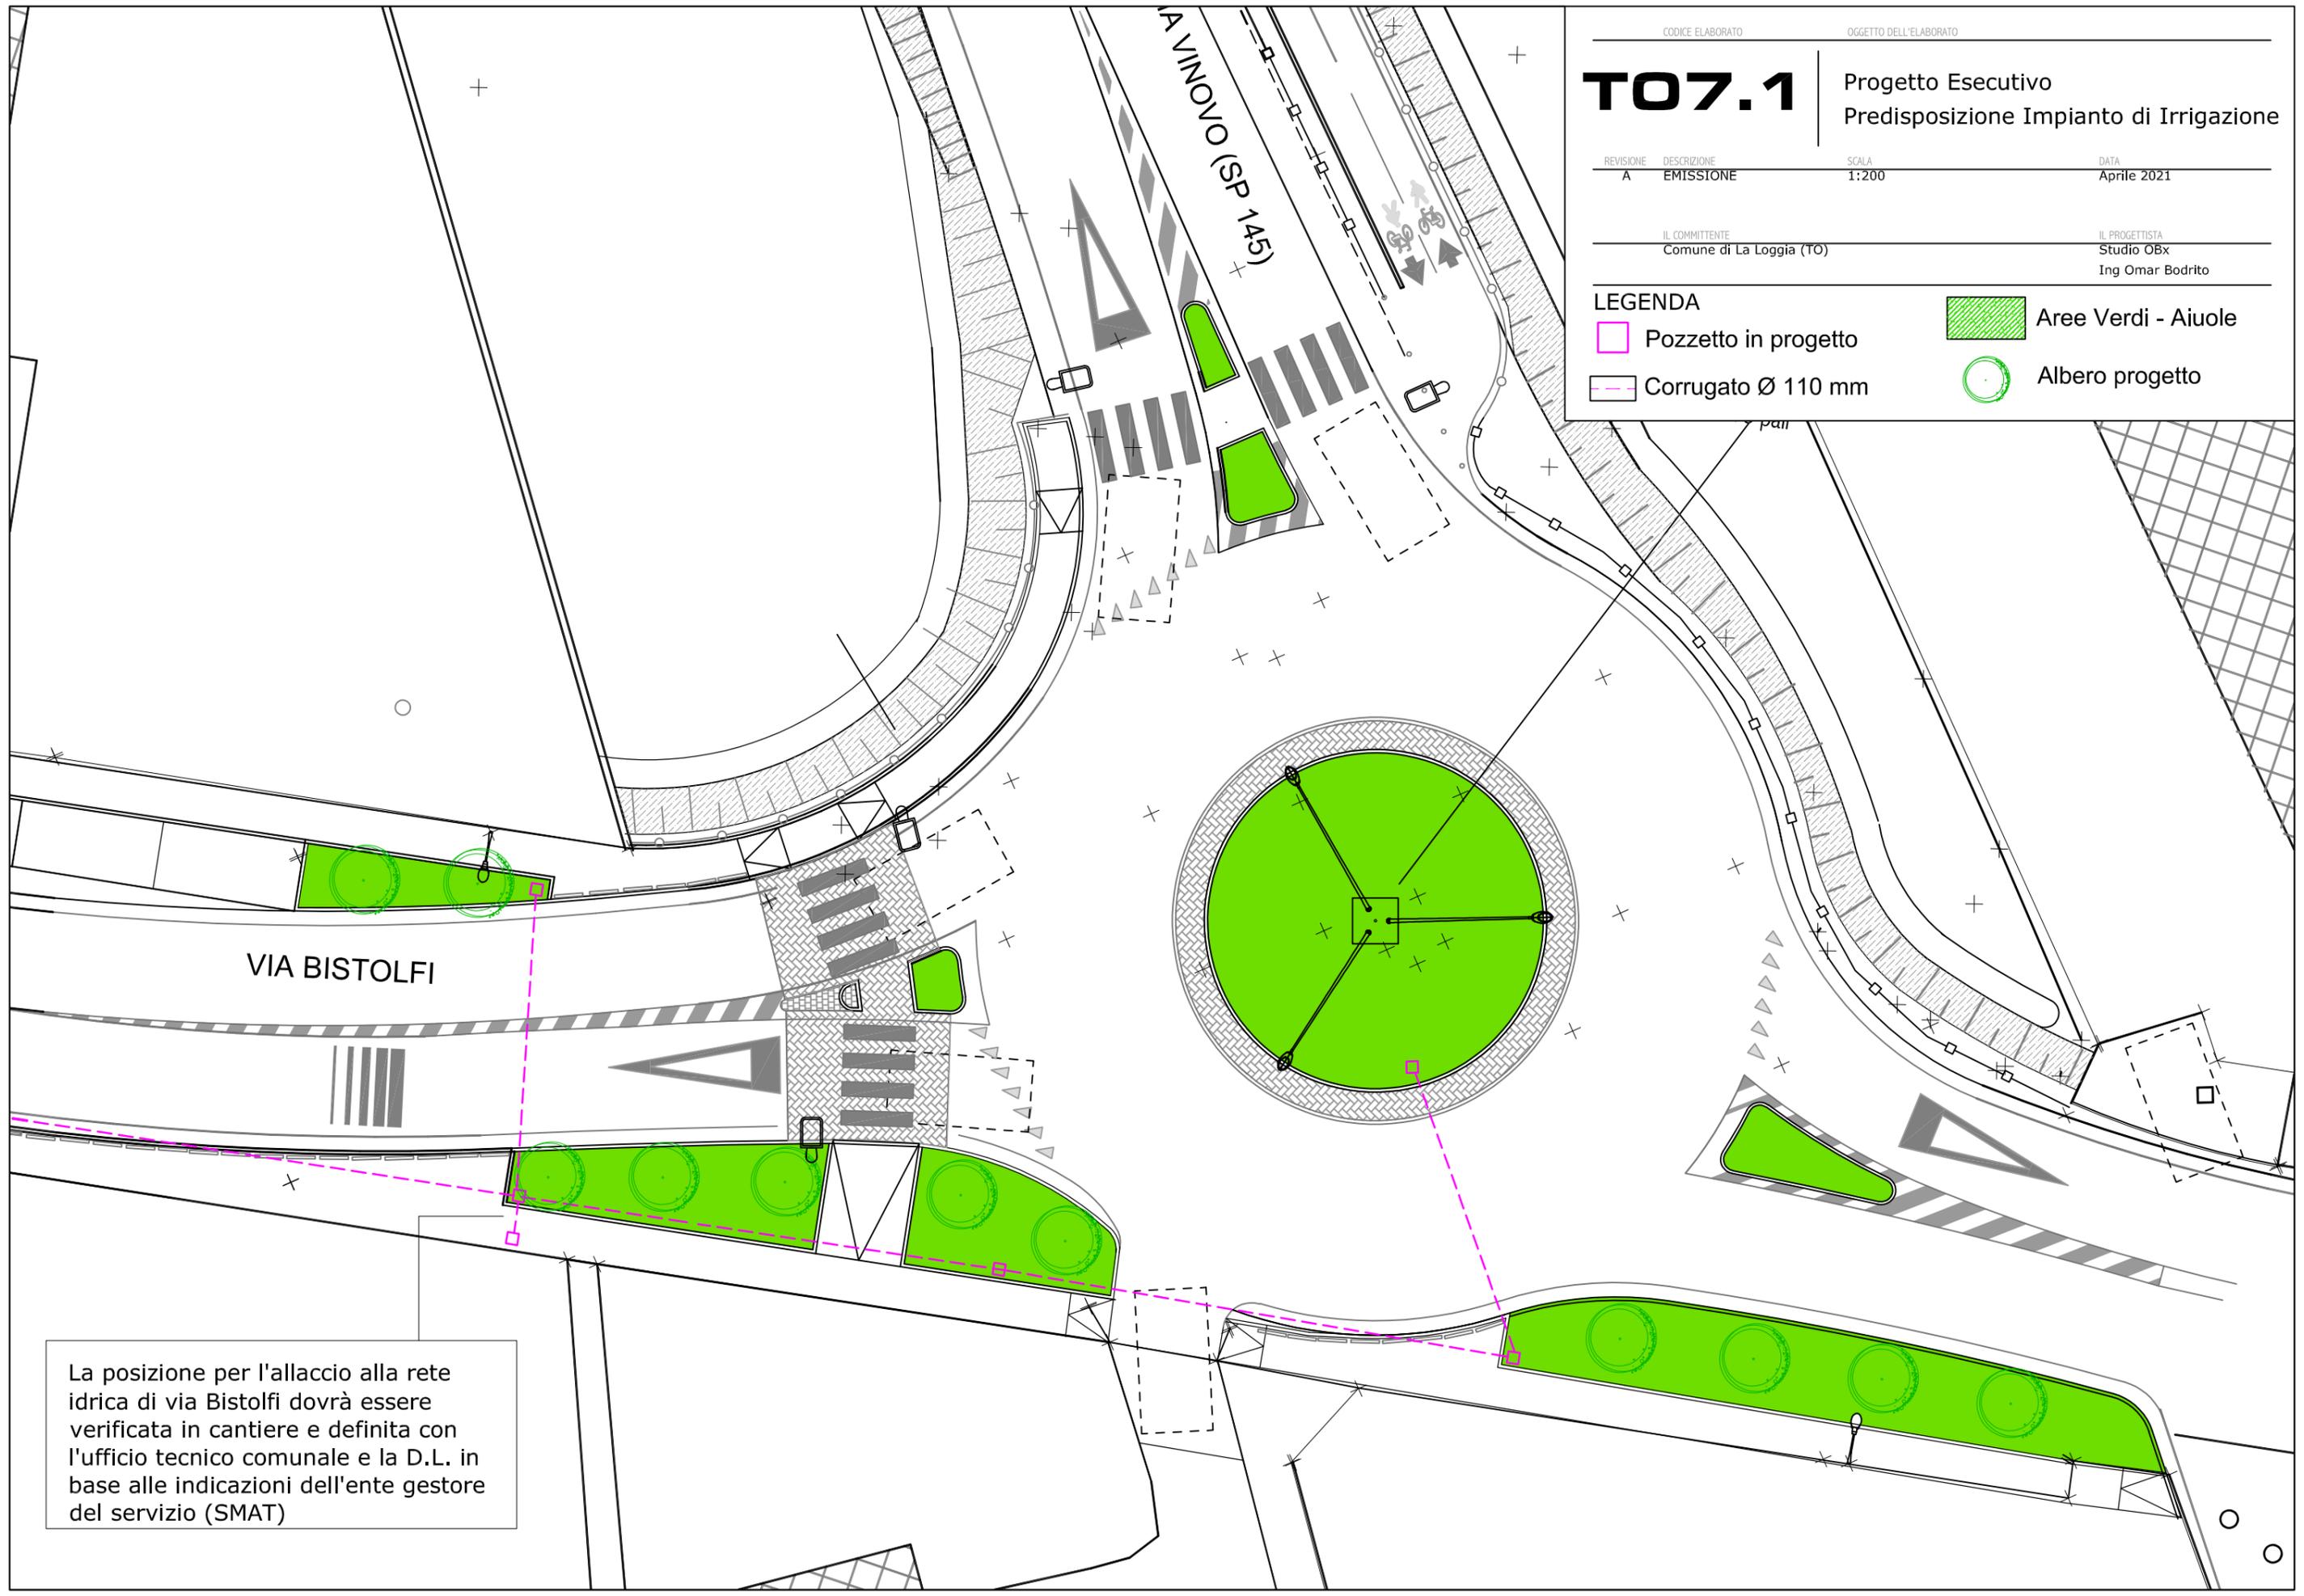

La posizione per l'allaccio alla rete idrica di via Bistolfi dovrà essere verificata in cantiere e definita con l'ufficio tecnico comunale e la D.L. in base alle indicazioni dell'ente gestore del servizio (SMAT)

CODICE ELABORATO		OGGETTO DELL'ELABORATO	
T07.2		Progetto Esecutivo Predisposizione Impianto di Irrigazione	
REVISIONE	DESCRIZIONE	SCALA	DATA
A	EMISSIONE	1:200	Aprile 2021
IL COMMITTENTE		IL PROGETTISTA	
Comune di La Loggia (TO)		Studio OBx Ing Omar Bodrito	
LEGENDA			
	Pozzetto in progetto		Aree Verdi - Aiuole
	Corrugato Ø 110 mm		Albero progetto

