CODICE ELABORATO	OGGETTO DELL'ELABORATO
T08	Progetto Esecutivo Planimetria sistemazioni a verde ed arredo

REVISIONE	DESCRIZIONE	SCALA	DATA
A	EMISSIONE	1:200	Aprile 2021

IL COMMITTENTE	IL PROGETTISTA
Comune di La Loggia (TO)	Studio OBx Ing Omar Bodrito

LEGENDA

- Aree Verdi - Aiuole
- Albero progetto
- Pavimentazione colorata in Conglomerato Bituminoso
- Inerbimento scarpata

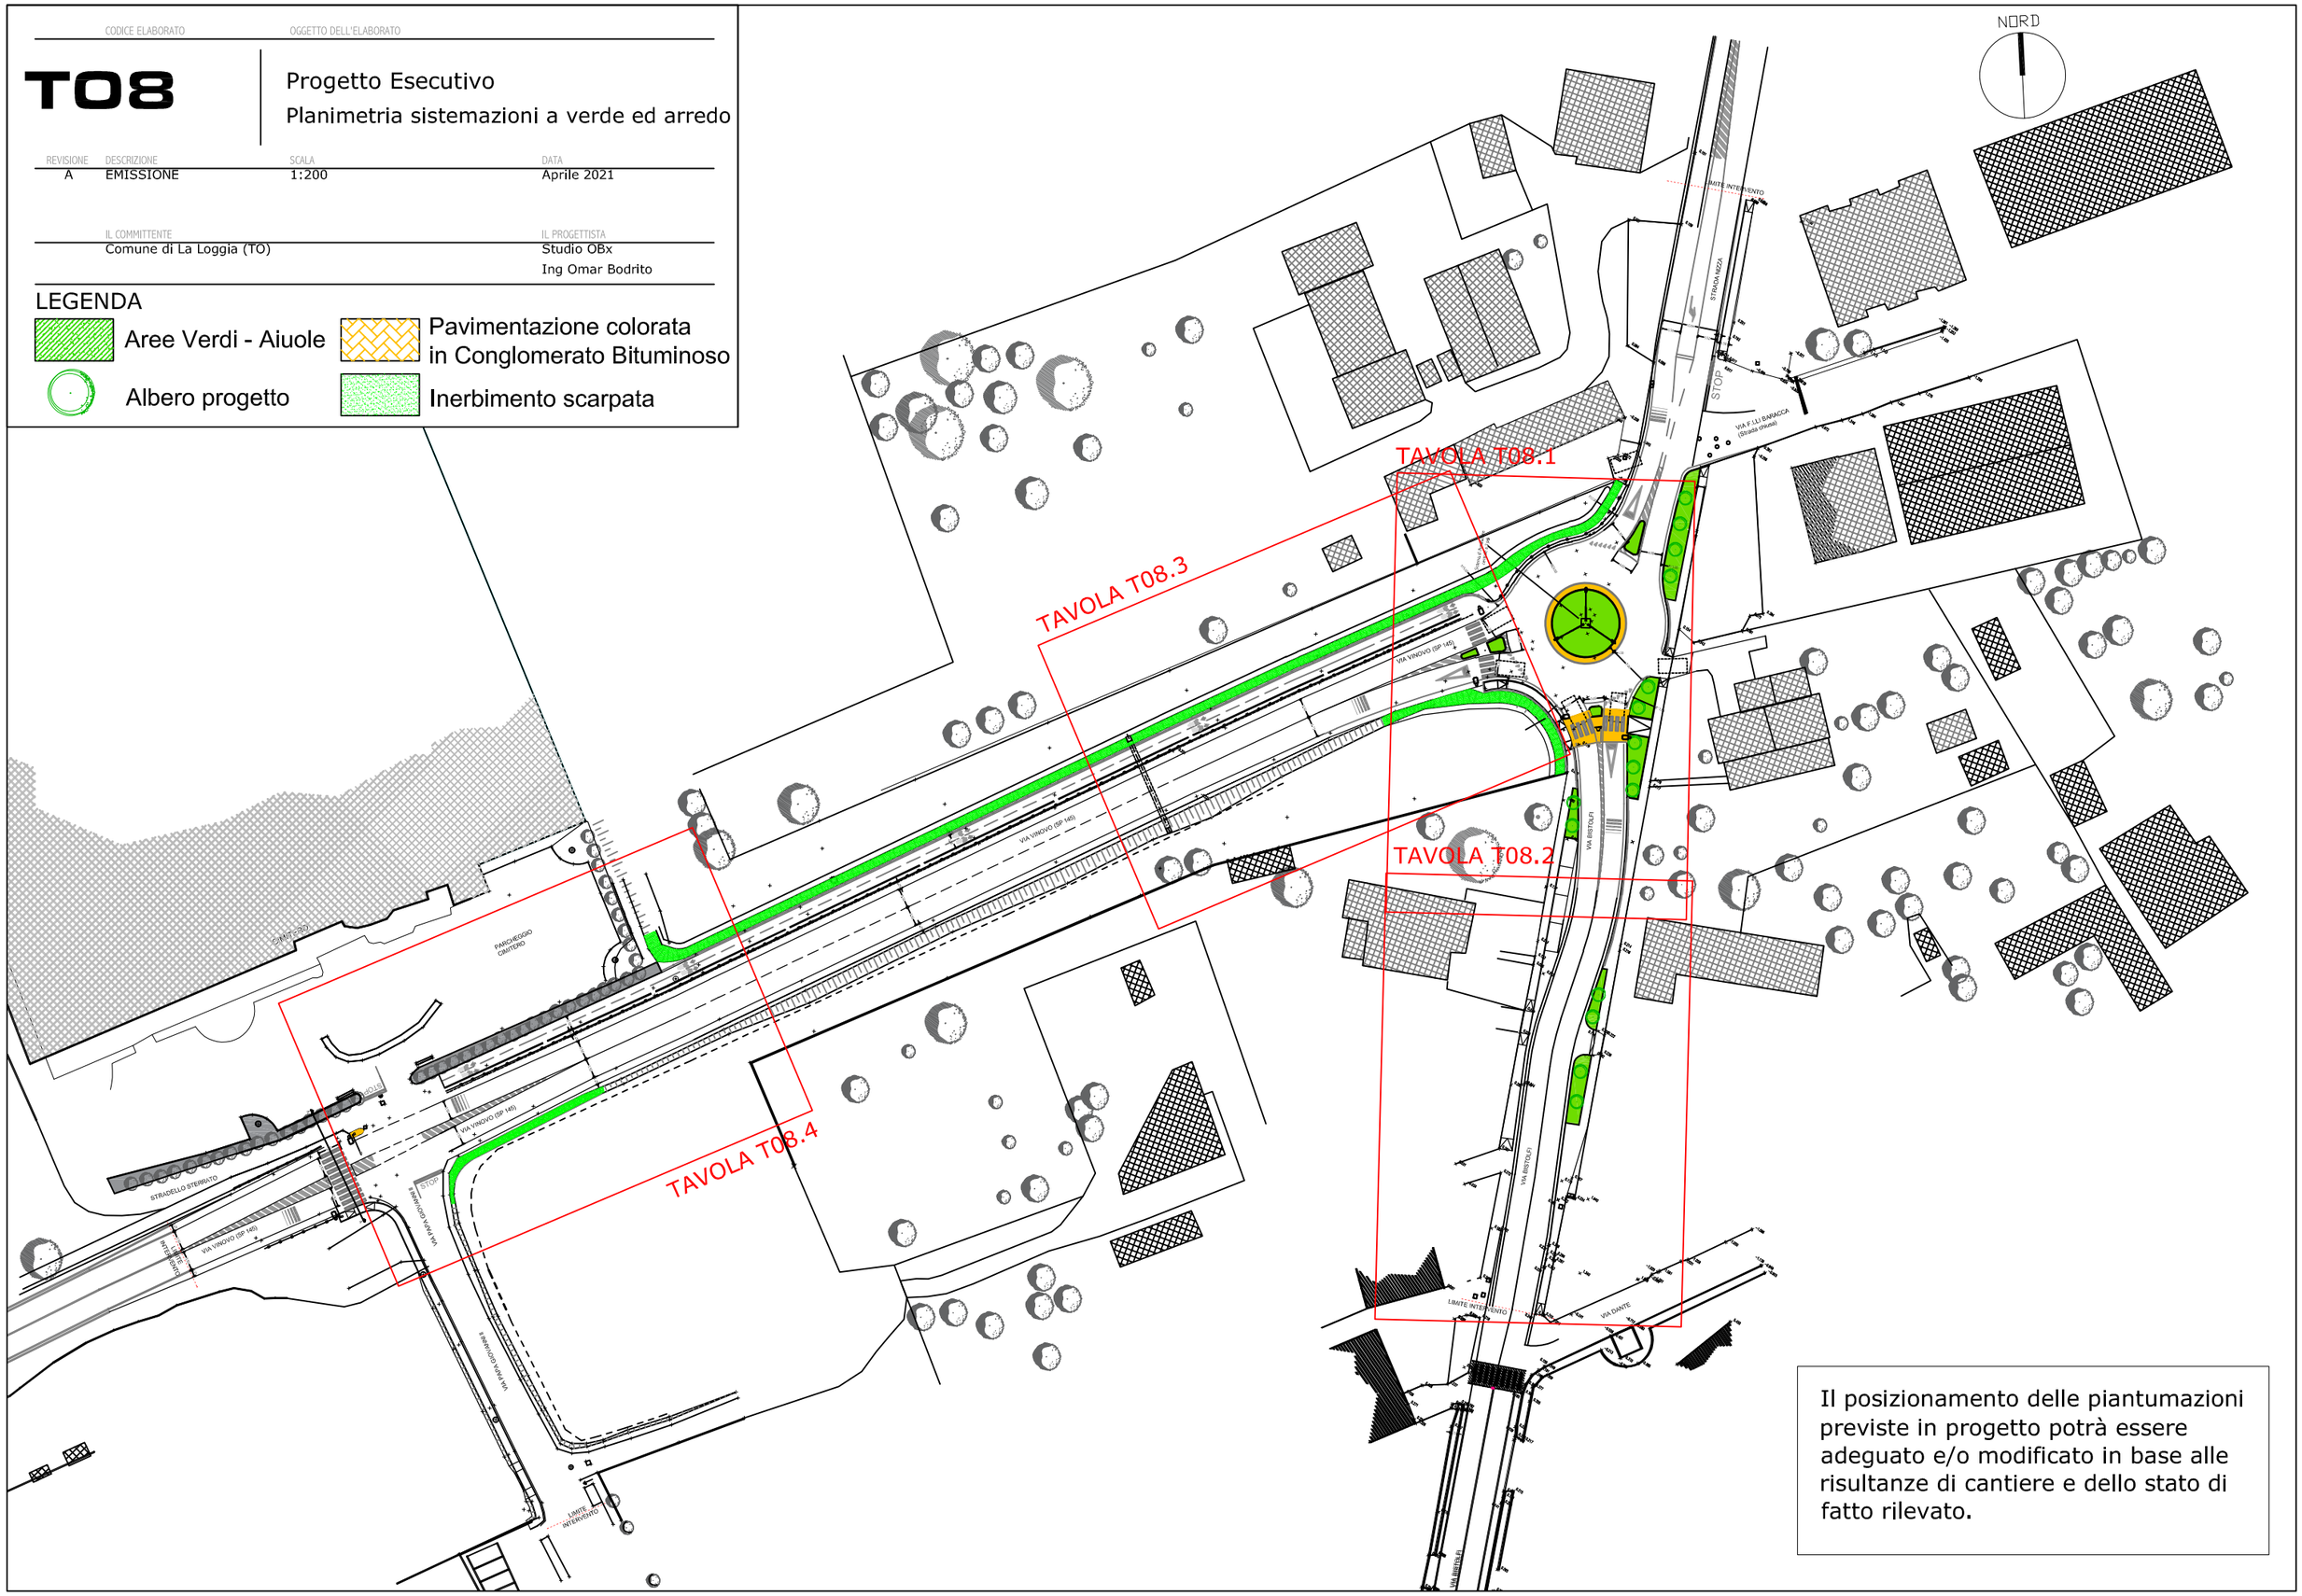

Il posizionamento delle piantumazioni previste in progetto potrà essere adeguato e/o modificato in base alle risultanze di cantiere e dello stato di fatto rilevato.

CODICE ELABORATO	OGGETTO DELL'ELABORATO
T08.1	Progetto Esecutivo Planimetria sistemazioni a verde ed arredo

REVISIONE	DESCRIZIONE	SCALA	DATA
A	EMISSIONE	1:200	Aprile 2021

IL COMMITTENTE	IL PROGETTISTA
Comune di La Loggia (TO)	Studio OBx Ing Omar Bodrito

LEGENDA

- Aree Verdi - Aiuole
- Pavimentazione colorata in Conglomerato Bituminoso
- Albero progetto
- Inerbimento scarpata

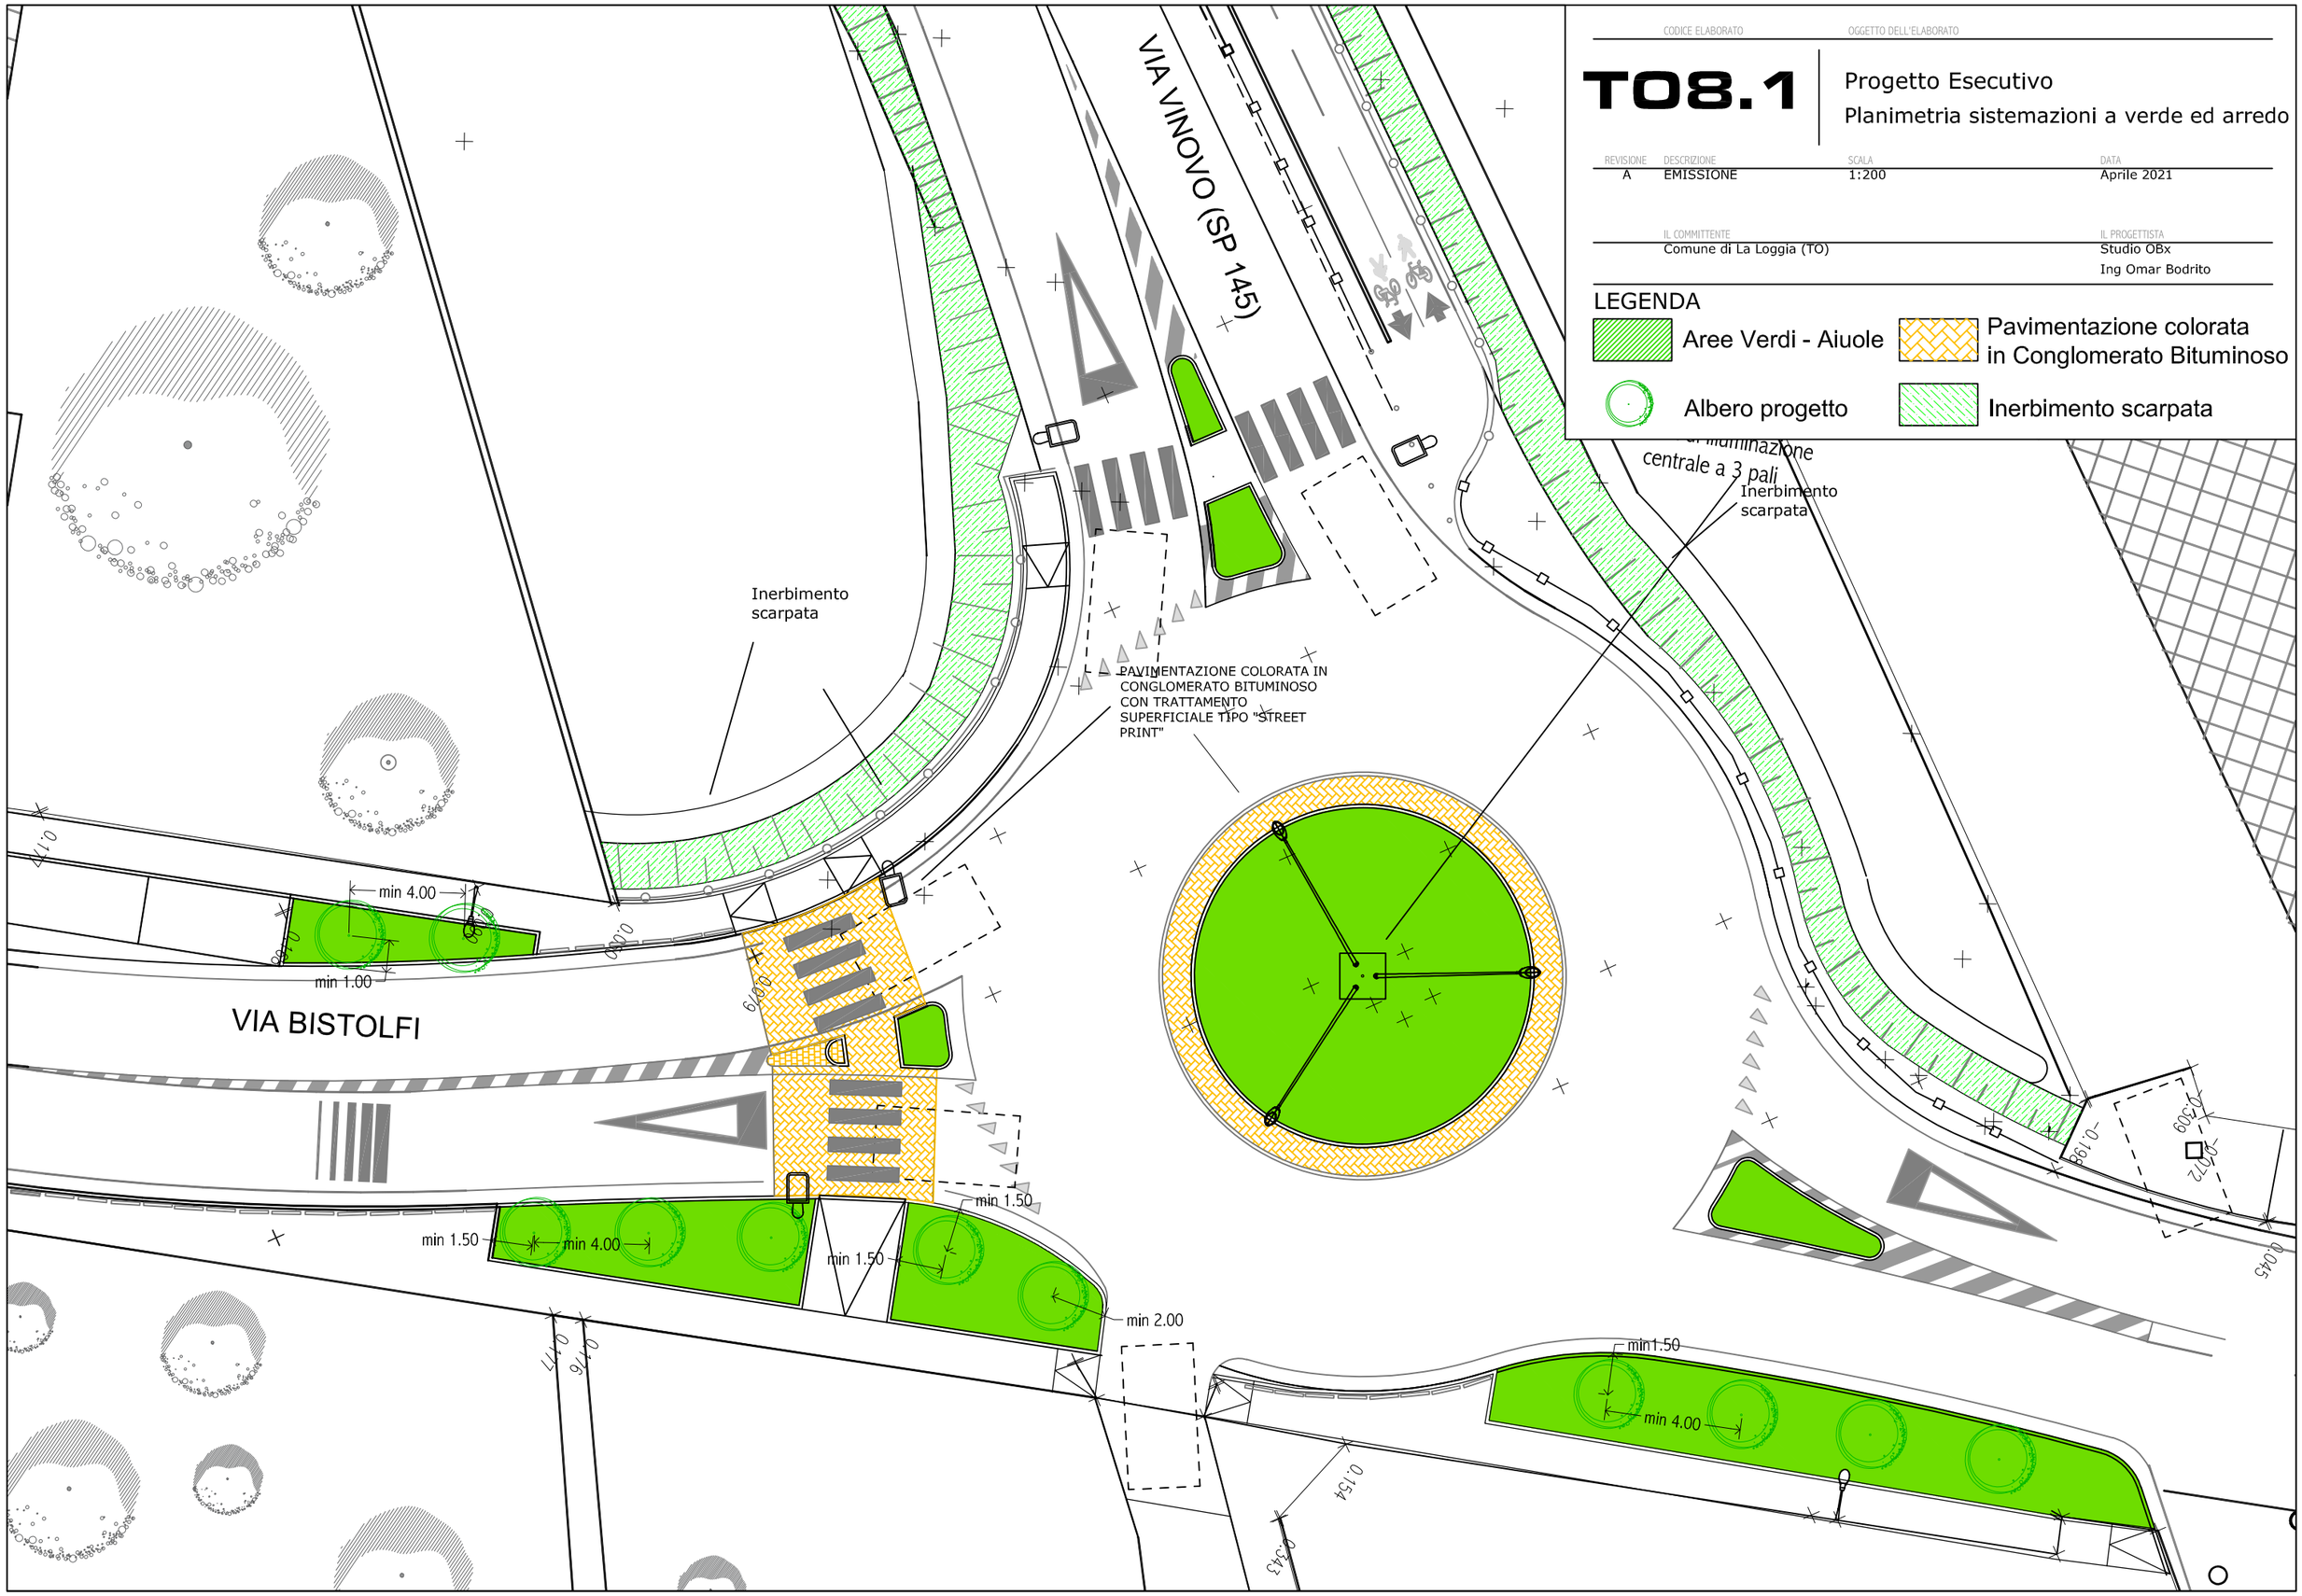

CODICE ELABORATO	OGGETTO DELL'ELABORATO
T08.2	Progetto Esecutivo Planimetria sistemazioni a verde ed arredo

REVISIONE	DESCRIZIONE	SCALA	DATA
A	EMISSIONE	1:200	Aprile 2021

IL COMMITTENTE	IL PROGETTISTA
Comune di La Loggia (TO)	Studio OBx Ing Omar Bodrito

LEGENDA

- Aree Verdi - Aiuole
- Pavimentazione colorata in Conglomerato Bituminoso
- Albero progetto
- Inerbimento scarpata

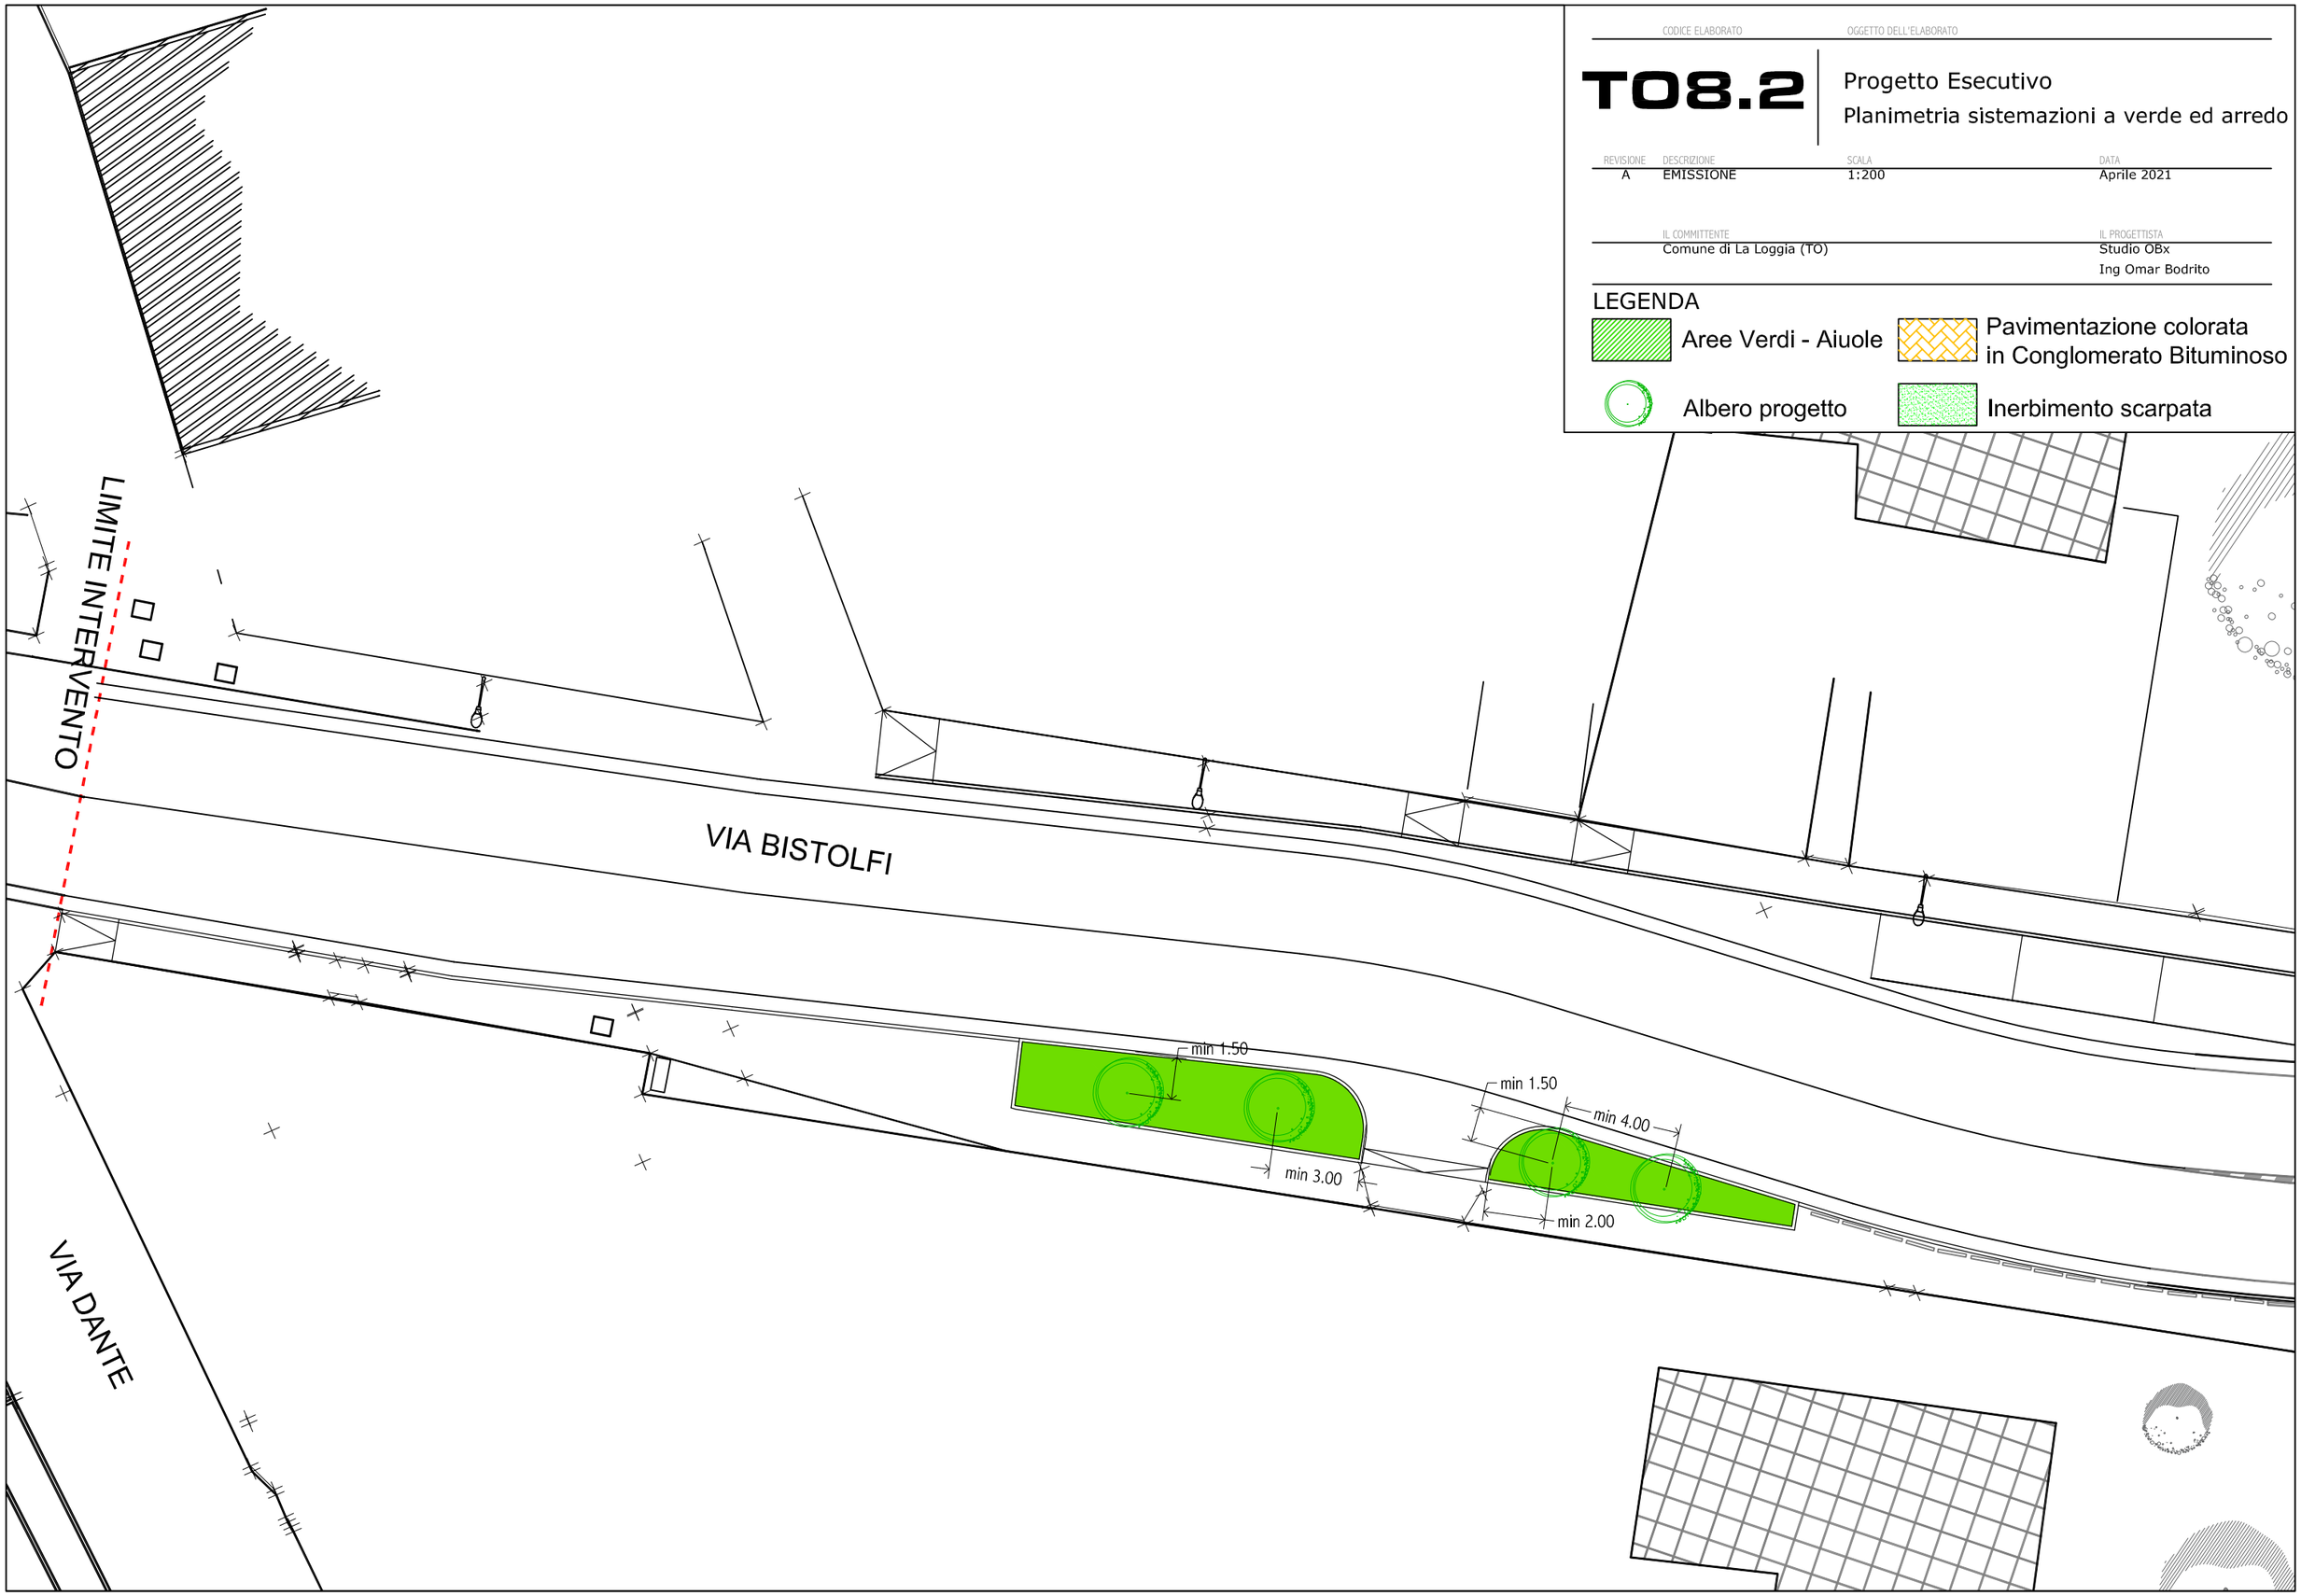

CODICE ELABORATO	OGGETTO DELL'ELABORATO
T08.3	Progetto Esecutivo Planimetria sistemazioni a verde ed arredo

REVISIONE	DESCRIZIONE	SCALA	DATA
A	EMISSIONE	1:200	Aprile 2021

IL COMMITTENTE	IL PROGETTISTA
Comune di La Loggia (TO)	Studio OBx Ing Omar Bodrito

LEGENDA

- Aree Verdi - Aiuole
- Pavimentazione colorata in Conglomerato Bituminoso
- Albero progetto
- Inerbimento scarpata

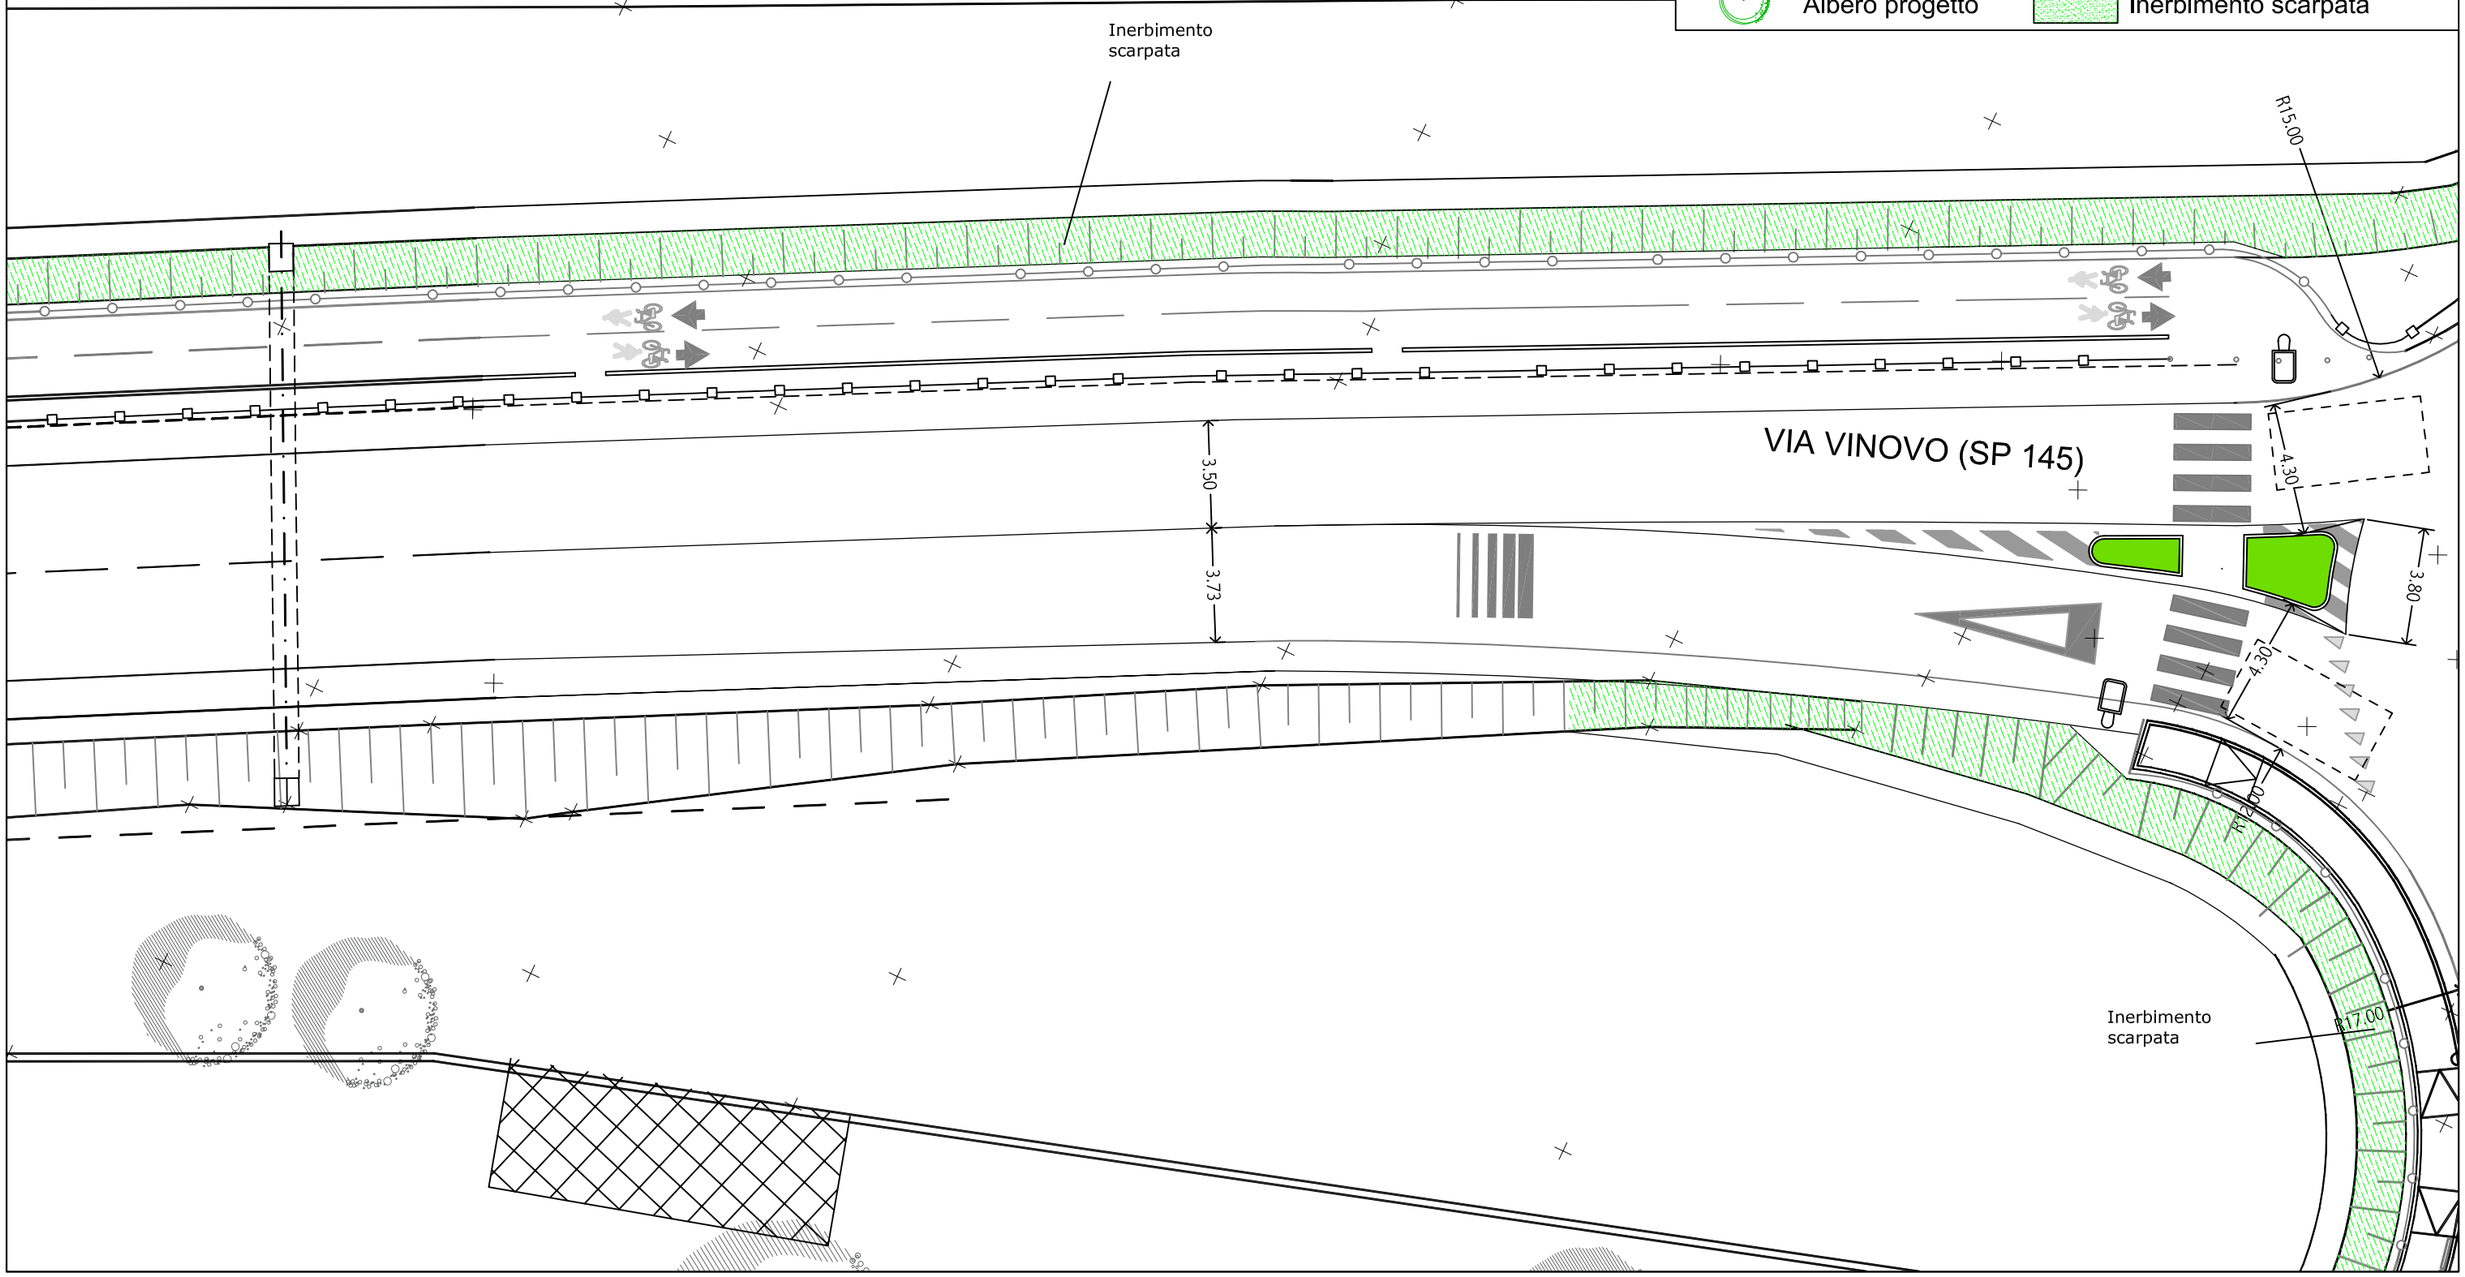

CODICE ELABORATO	OGGETTO DELL'ELABORATO
T08.4	Progetto Esecutivo Planimetria sistemazioni a verde ed arredo

REVISIONE	DESCRIZIONE	SCALA	DATA
A	EMISSIONE	1:200	Aprile 2021

IL COMMITTENTE	IL PROGETTISTA
Comune di La Loggia (TO)	Studio OBx Ing Omar Bodrito

LEGENDA
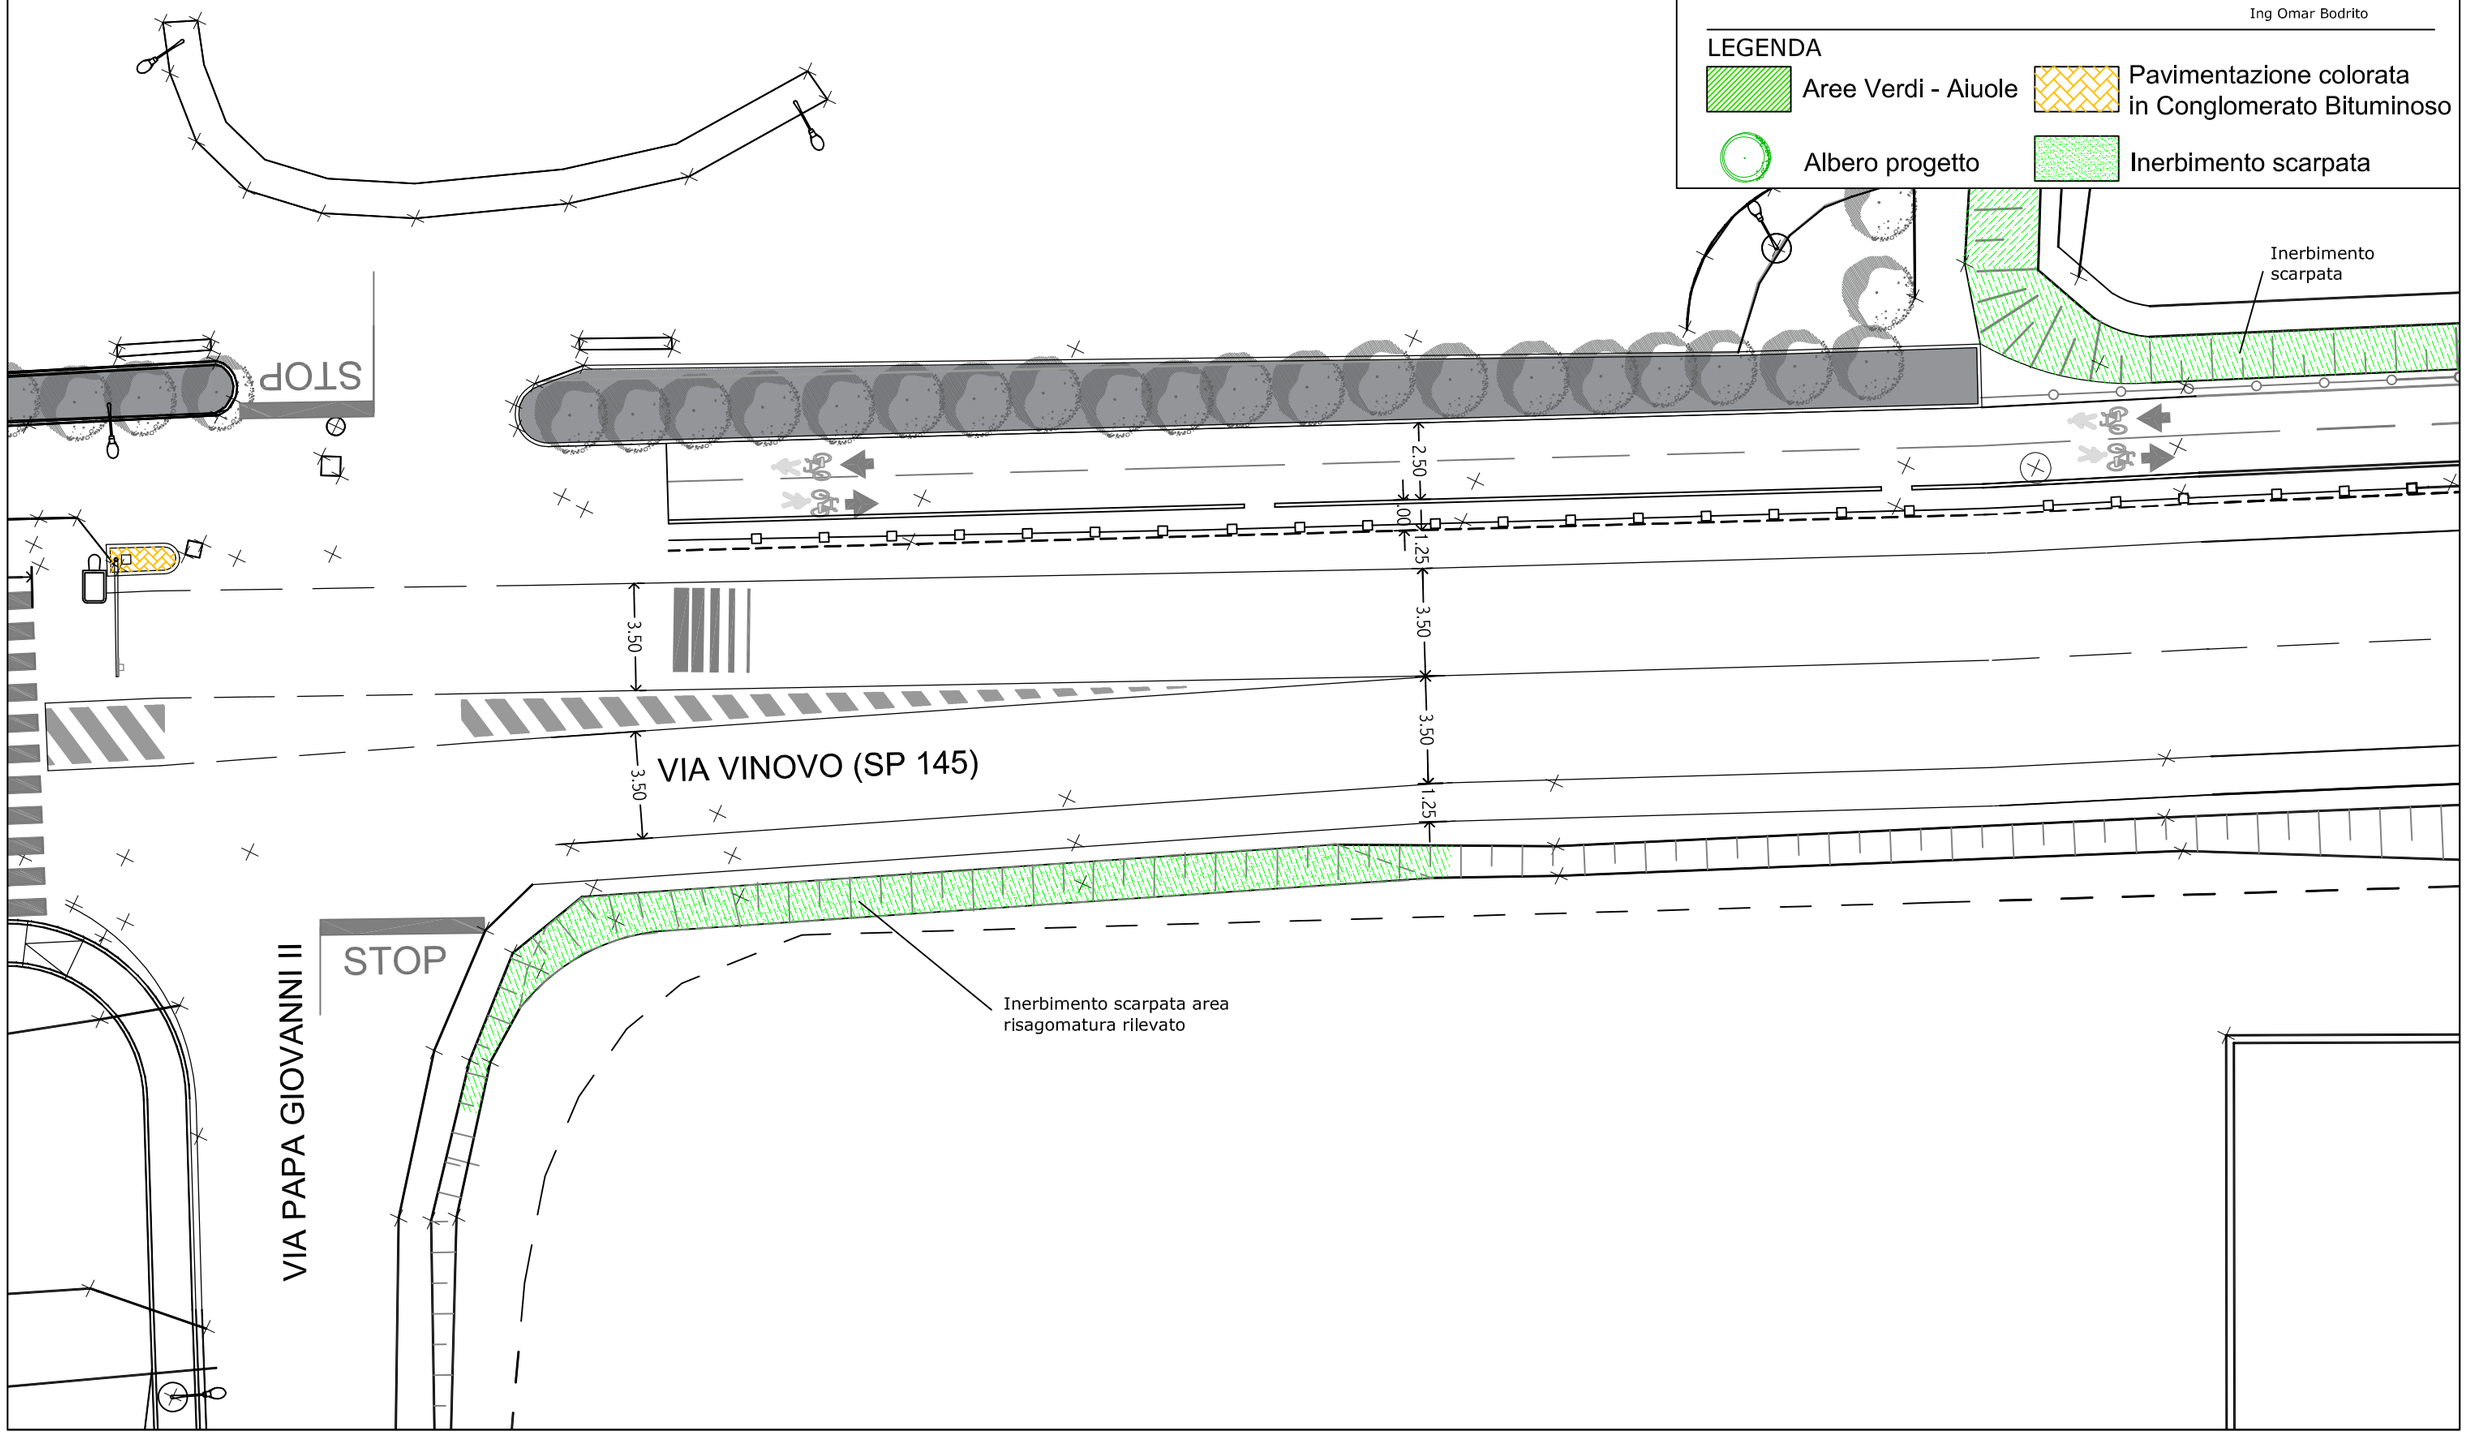
- Aree Verdi - Aiuole
- Pavimentazione colorata in Conglomerato Bituminoso
- Albero progetto
- Inerbimento scarpata