



COMUNE DI LA LOGGIA
Città Metropolitana di Torino

**PERCORSO PEDONALE PROTETTO VIA PO
ED ELIMINAZIONE BARRIERE ARCHITETTONICHE**

**PROGETTO
DEFINITIVO-ESECUTIVO**

Planimetria delle lavorazioni

Tav. n° 3.0
1:500

La Loggia, Febbraio 2019



Progettista:
Arch. Danilo ODETTO


Corso Siracusa, 128 - 10137 TORINO
Tel.: +39 349 8393449
eMail: arch.odetto@libero.it

Arch. Danilo Odetto

Consulente:
Geom. Giuseppe Enrico D. PREGNO

Il responsabile del Servizio Tecnico
Lavori Pubblici e Manutenzione
Arch. Daniela FABBRÌ


PLANIMETRIA DI PROGETTO – Parte Ovest fino a Via Monviso
scala 1:500

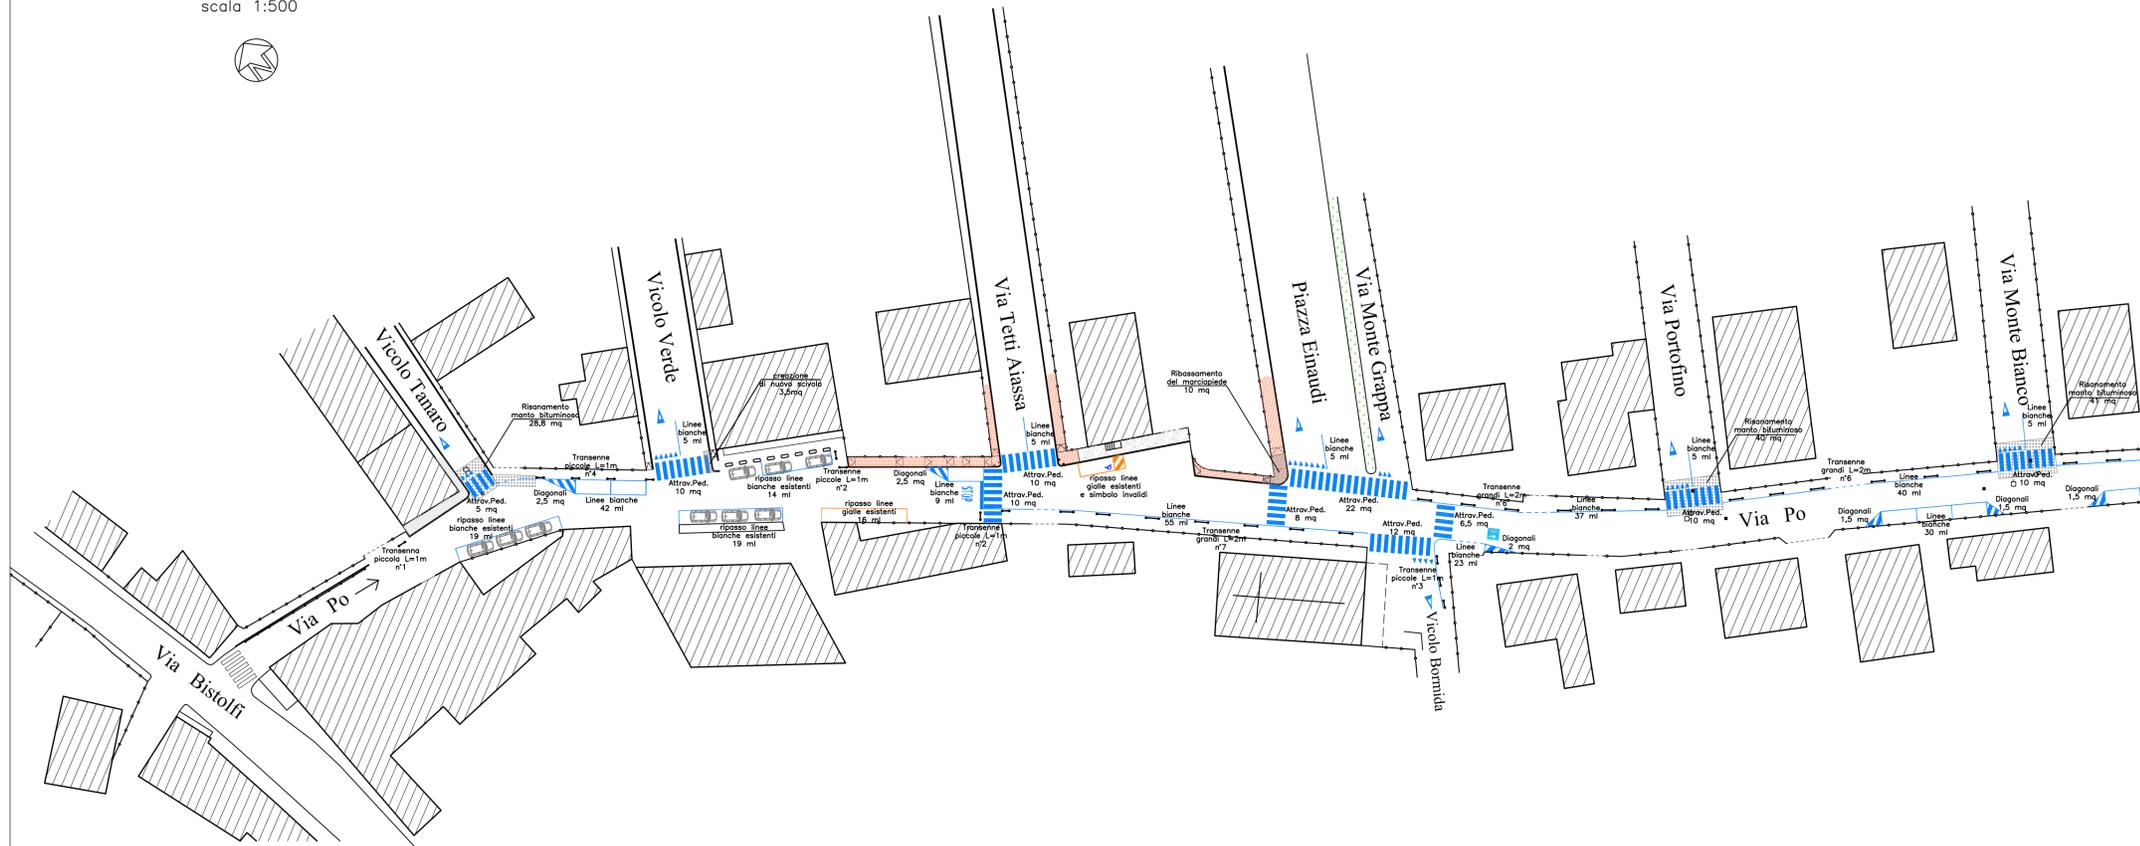

n.b.: il colore blu è unicamente usato nel progetto
per evidenziare al meglio la segnaletica orizzontale BIANCA

n.b.: il colore blu è unicamente usato nel progetto
per evidenziare al meglio la segnaletica orizzontale BIANCA

PLANIMETRIA DI PROGETTO – Parte Est fino a Via Montale
scala 1:500

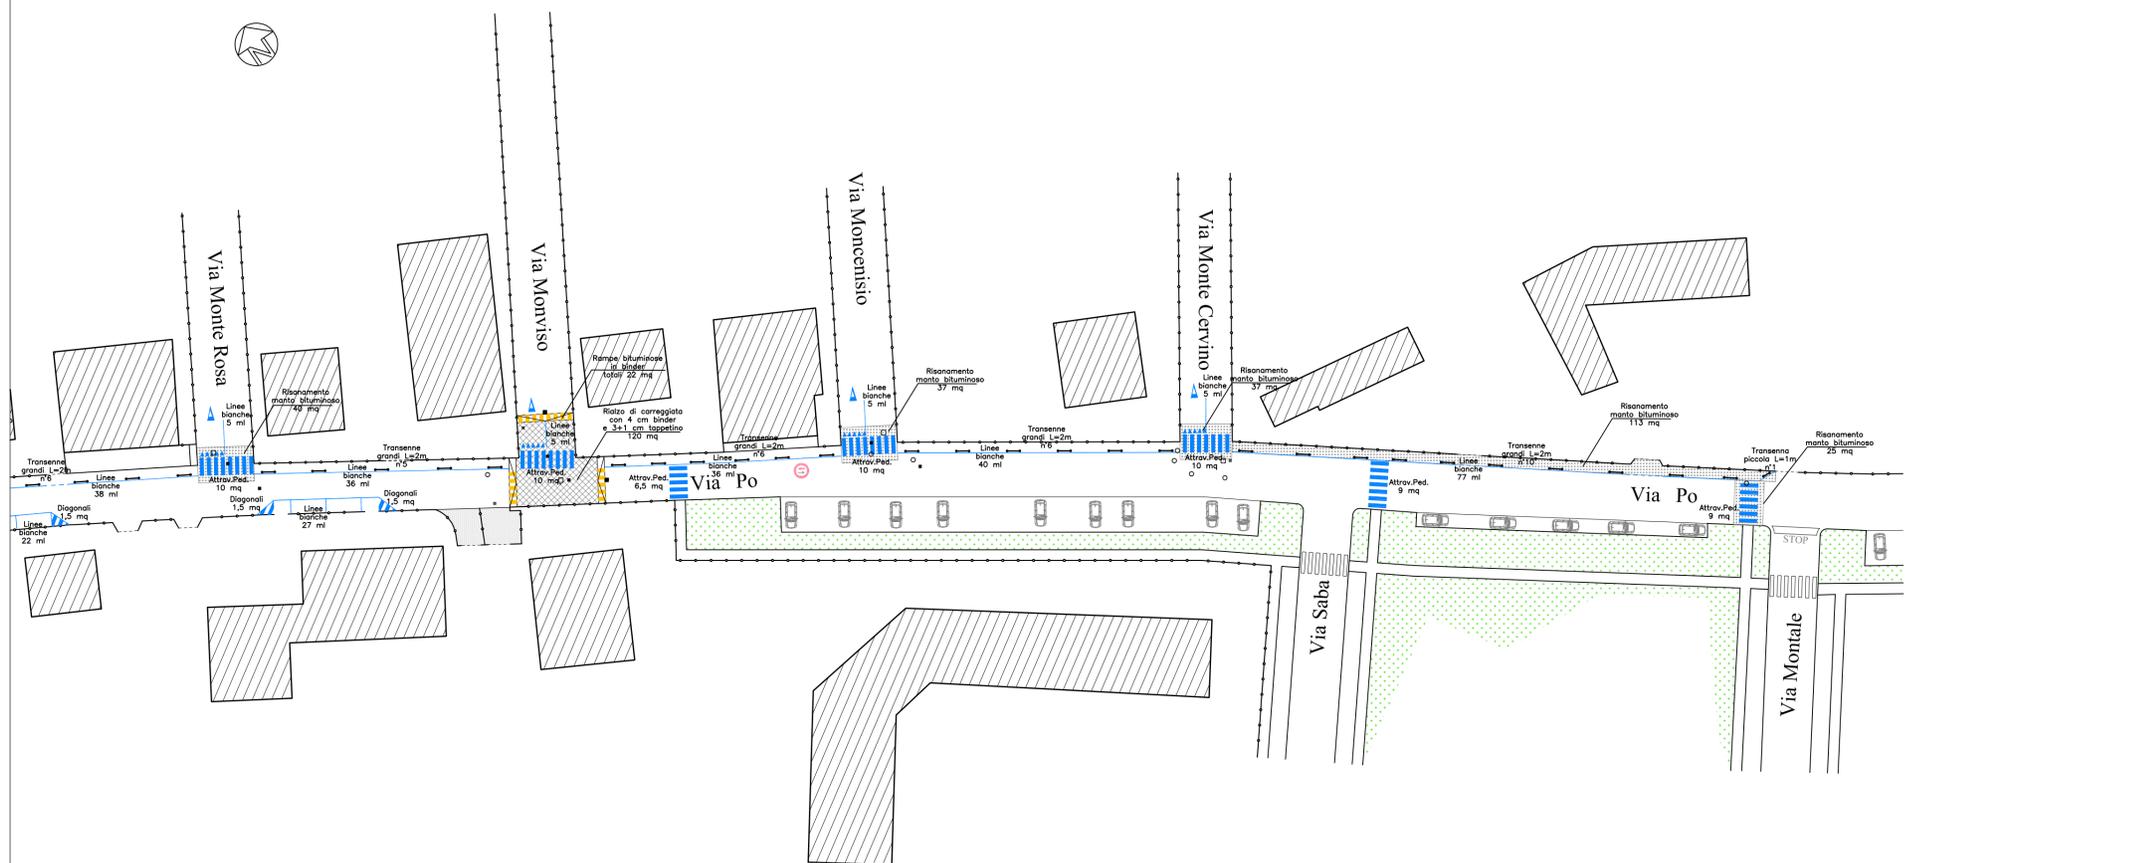

n.b.: il colore blu è unicamente usato nel progetto
per evidenziare al meglio la segnaletica orizzontale BIANCA