



COMUNE DI LA LOGGIA

REGIONE PIEMONTE

CITTA' METROPOLITANA DI TORINO

VARIANTE GENERALE

ex art.15 della LR 56/1977

approvata con DCC n.17 del 12/04/2022

redatta da Arch. Flavia BIANCHI e Arch. Claudio MALACRINO

1^ VARIANTE STRUTTURALE al PRGC

per l'aggiornamento dell'adeguamento al PAI

PROPOSTA TECNICA DEL PROGETTO PRELIMINARE

3. TAVOLE di PROGETTO

TAV. P2/g - Carta di sintesi sul PRG

(scala 1:5.000)

L'URBANISTA INCARICATO DELLA VARIANTE:

Arch. Gian Carlo PAGLIA

IL GEOLOGO:

Dott. Geol. Paolo QUAGLIOLO
collaboratore Dott. Geol. Marco BALESTRO

IL RESPONSABILE DEL PROCEDIMENTO:

Arch. Daniela FABBRI

IL SINDACO:

Dott. Domenico ROMANO

L'ASSESSORE ALL'URBANISTICA:

Geom. Franco ZOIA

GIAN CARLO PAGLIA

18.06.2025

13.41.08


GMT+01:00

Firmato digitalmente da
Paolo Guido Quagliolo



O = Ordine dei Geologi del Piemonte

C = IT


Giugno 2025

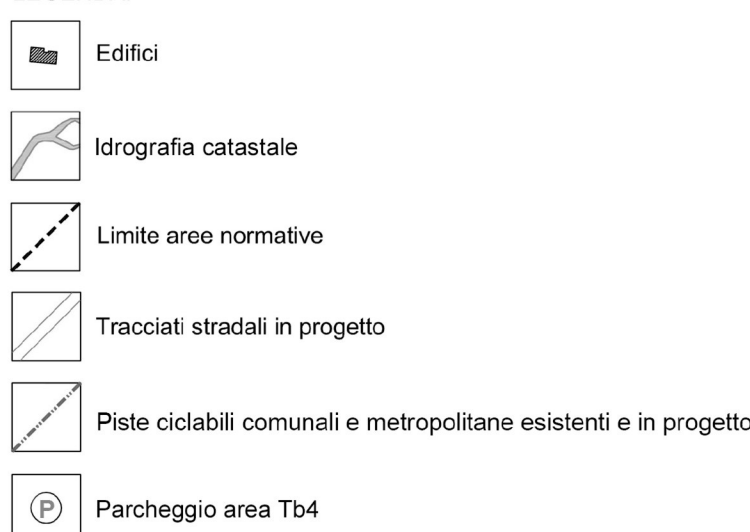


AREE NORMATIVE PRESENTI NELL'AMBITO AGROURBANO

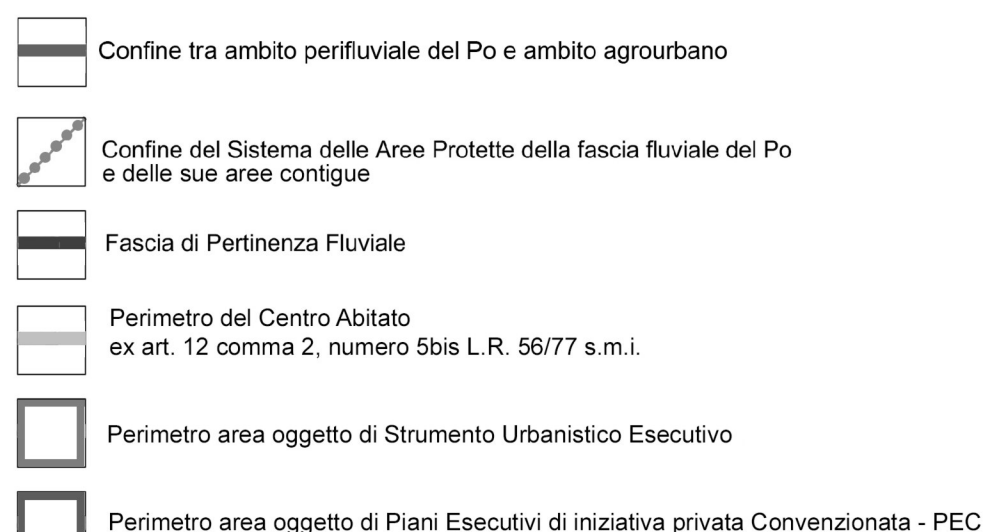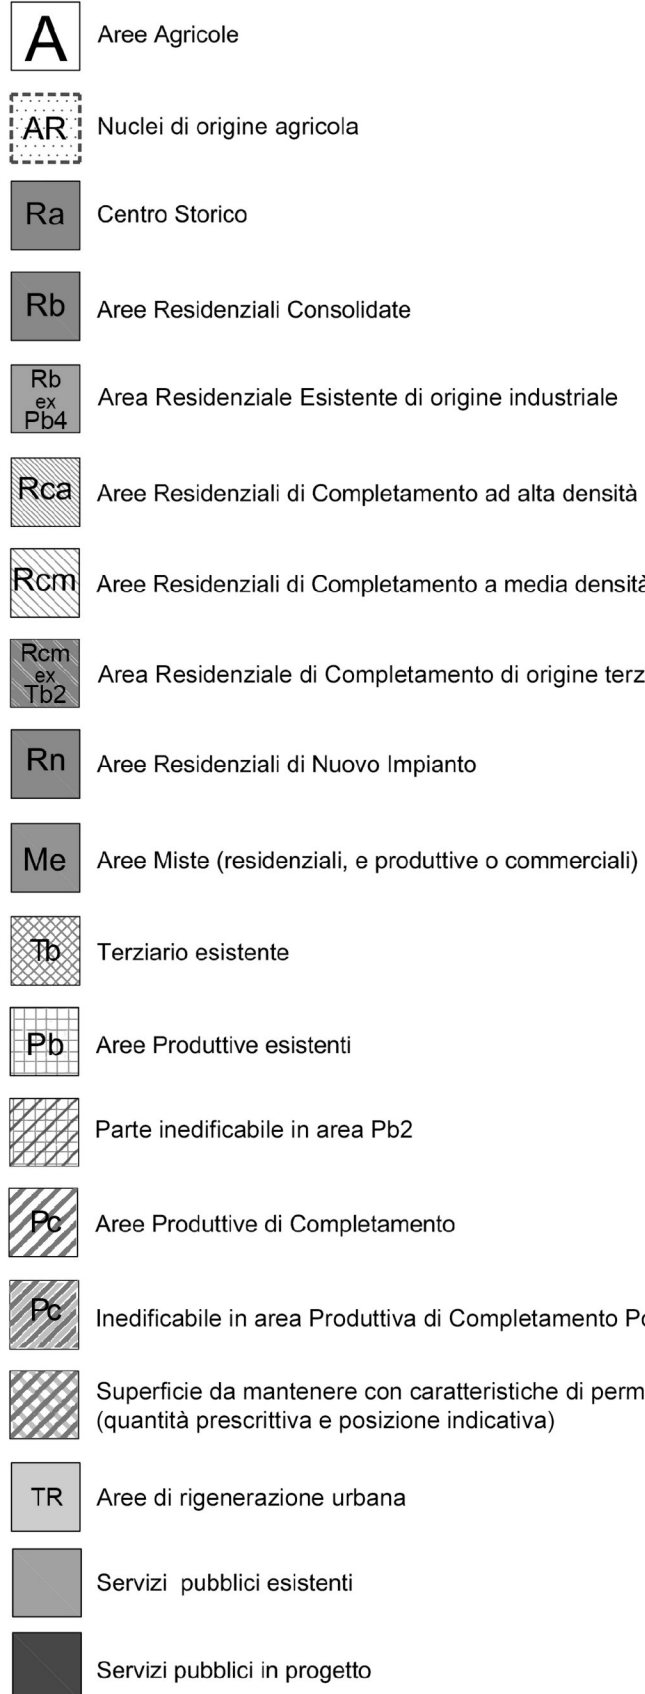

AREE NORMATIVE PRESENTI NELL'AMBITO PERIFERUVALE DEL PO

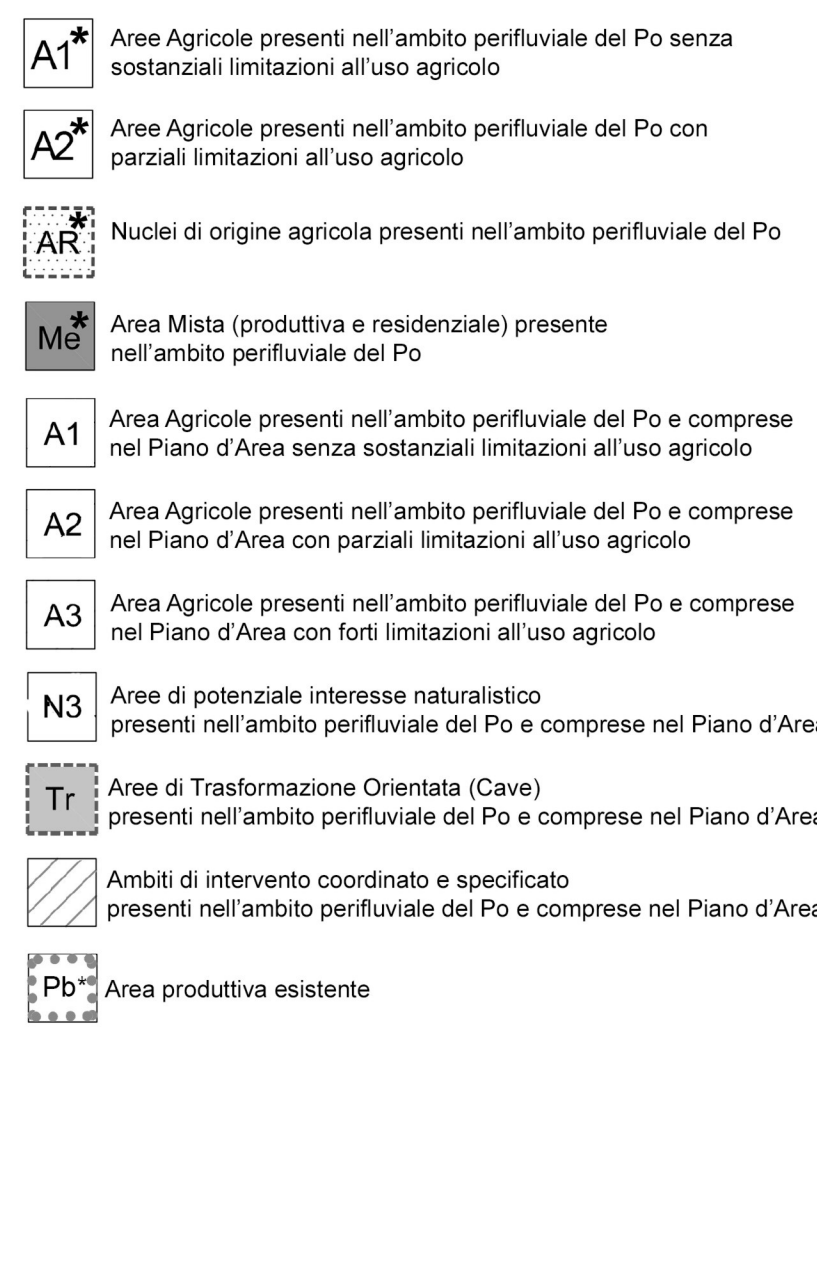

AREE ASSOGGETTATE A VINCOLI di varia natura

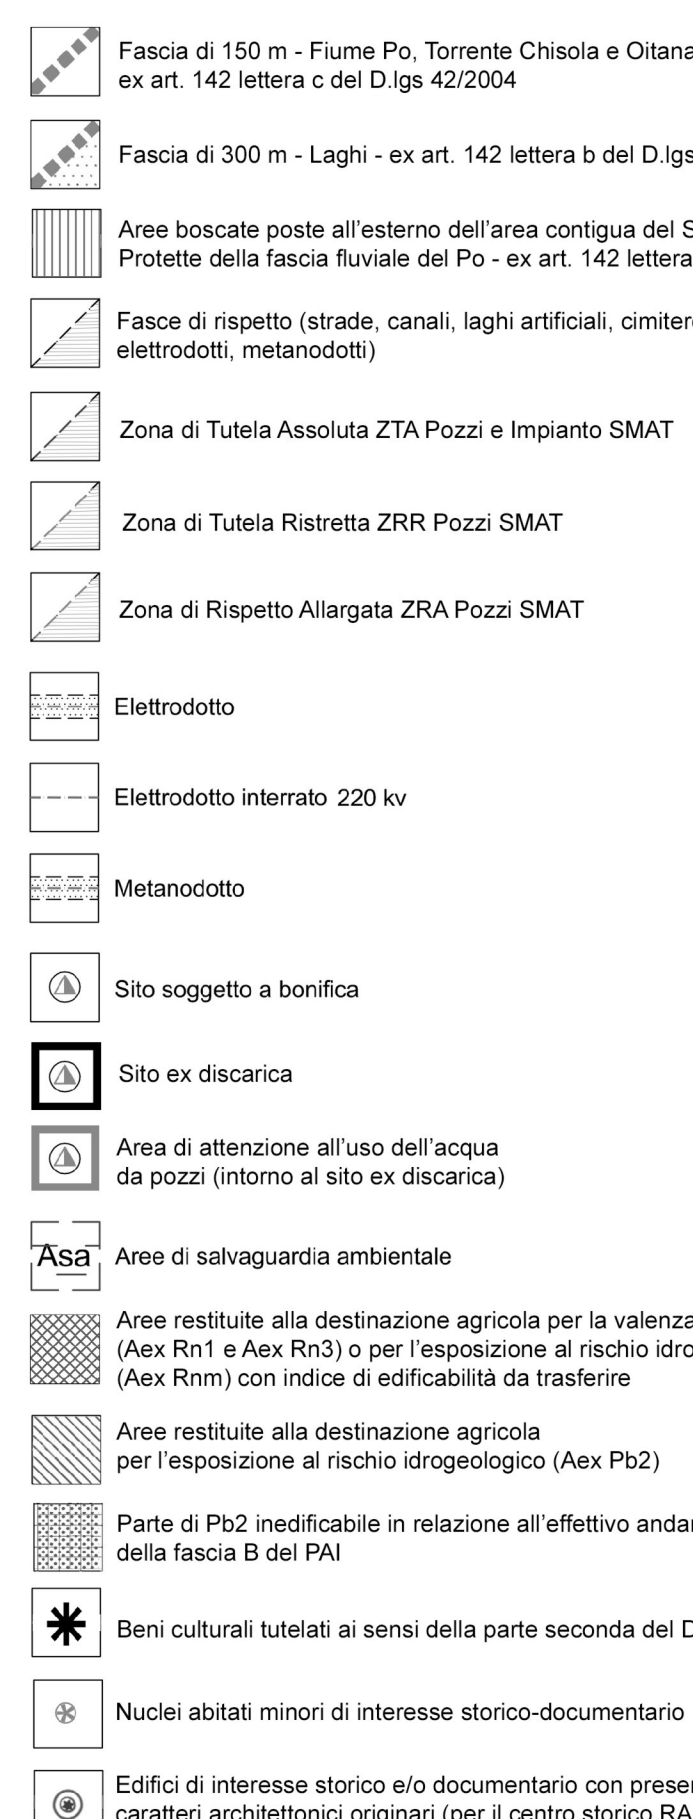

Classi di sintesi



PAI - Fascia Fluviali

