


AREE DI ESONDAZIONE T. CHISOLA A LA LOGGIA - TR 200 ANNI
PLANIMETRIA IPOTESI DI PROGETTO
 Base carta: Volo SAPR 2024 e BDTR Catastale
 Scala 1 : 2.000

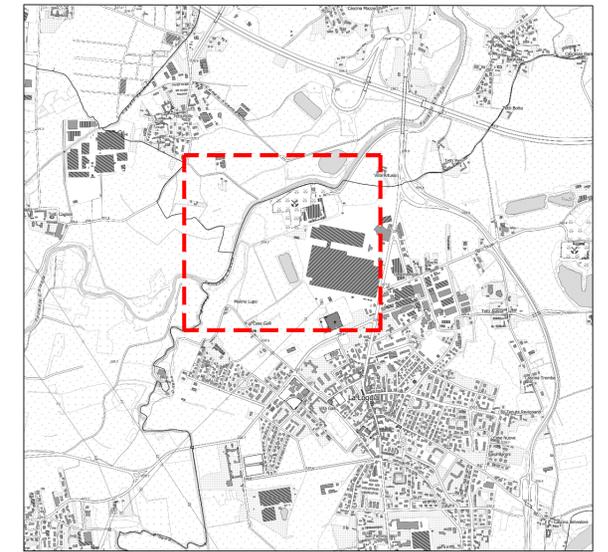

INQUADRAMENTO GENERALE
 SCALA 1:20.000

LEGENDA

Simbologia	Velocità di deflusso [m/s]	Simbologia	Velocità di deflusso [m/s]
	0 - 0.05		0.25 - 0.35
	0.05 - 0.10		0.35 - 0.50
	0.10 - 0.20		0.50 - 0.80
	0.20 - 0.25		0.80 - 1.50

NOTA: LE LINEE ROSSE DELIMITANO LE ENTITA' IDROGRAFICHE LINEARI CHE SONO STATE SIMULATE NEL MODELLO IDRAULICO CON APPROCCIO MONO-DIMENSIONALE

x.xx INDICAZIONE PUNTUALE DELLE VELOCITA' DI DEFLUSSO CALCOLATE [m/s]

Comune di La Loggia
 Città Metropolitana di Torino
 Regione Piemonte

ANALISI IDRAULICA DEL NODO OITANA-CHISOLA-CANALE DEL MOLINO FINALIZZATO ALLA VALUTAZIONE DI INTERVENTI DI OTTIMIZZAZIONE DEL RETICOLO IDROGRAFICO SUPERFICIALE E RIFUNZIONALIZZAZIONE DEL CANALE DEL MOLINO NEI PRESSI DELLA EX CAVA, IN RELAZIONE ALLE IPOTESI DI REALIZZAZIONE DI CENTRO SPORTIVO POLIFUNZIONALE.

STUDIO DI COMPATIBILITÀ IDRAULICA

02. ELABORATI GRAFICI

ANALISI IDRAULICA: PLANIMETRIA AREE DI ESONDAZIONE TR 200 ANNI - VELOCITA' - IPOTESI DI PROGETTO

SRIA s.r.l.
STUDIO ROSSO
 INGEGNERI ASSOCIATI

ing. Chiara AMORE
 Ordine degli Ingegneri della Provincia di Torino
 Posizione n. 8304X

prof. ing. Maurizio ROSSO
 Ordine degli Ingegneri della Provincia di Torino
 Posizione n. 13076

VIA ROSSIGNO PLEB. N. 11 - 10143 - TORINO
 VIA IS MAGLIAS N. 178 - 09122 - CAGLIARI
 TEL. +39 011 43 77 242
 studirosso@legalmail.it
 info@sria.it
 www.sria.it

DESCRIZIONE	EMISSIONE	REDDATTO
DATA	SET/2024	ing. Gianluca COLOMBO
COD. LAVORO	676/SR	
TIPOL. LAVORO	C	CONTROLLATO
SETTORE	2	ing. Chiara AMORE
TIPOL. ELAB.	PL	
TIPOL. DOC.	T	APPROVATO
ID ELABORATO	11	ing. Maurizio ROSSO
VERSIONE	0	

SCALA: 1:2000

Dritti riservati ex art. 2578 C.C. - Riproduzione e consegna a terzi sono su specifica autorizzazione.