



**COMUNE di LA LOGGIA**

**REGIONE PIEMONTE**

**CITTA' METROPOLITANA DI TORINO**

**VARIANTE GENERALE al PRG Vigente  
con adeguamento al Piano Paesaggistico Regionale  
PROPOSTA TECNICA DEL PROGETTO DEFINITIVO**

**3. TAVOLE  
TAVOLA P2c Perimetrazione degli insediamenti commerciali**

**URBANISTI INCARICATI:**

|  |  |
|--|--|
| <b>Arch. Flavia BIANCHI Arch. Claudio MALACRINO</b><br><b>ARCHITETTI ASSOCIATI</b><br><b>SEDE LEGALE: Via Principi d'Acaja, 6</b><br><b>10143 TORINO</b> | <b>SEDI OPERATIVE:</b><br><b>Via Principi d'Acaja, 6 - 10143 TORINO</b><br><b>Tel./fax 011.482826 - 482314</b><br><b>Via Peyron, 12 - 10143 TORINO</b><br><b>Tel. 011.0200078 - 0200079</b><br><b><a href="mailto:bianchi.malacrino@fastwebnet.it">bianchi.malacrino@fastwebnet.it</a></b> |
|--|--|

**COLLABORATORI:**


|                              |  |
|------------------------------|--|
| <b>Arch. Patrizia FRANCO</b> |  |
|------------------------------|--|

**IL RESPONSABILE DEL PROCEDIMENTO**  
**Arch. Gianluca GIACHETTI**

**IL SINDACO**

**L'ASSESSORE ALL'URBANISTICA**

**Novembre 2020**

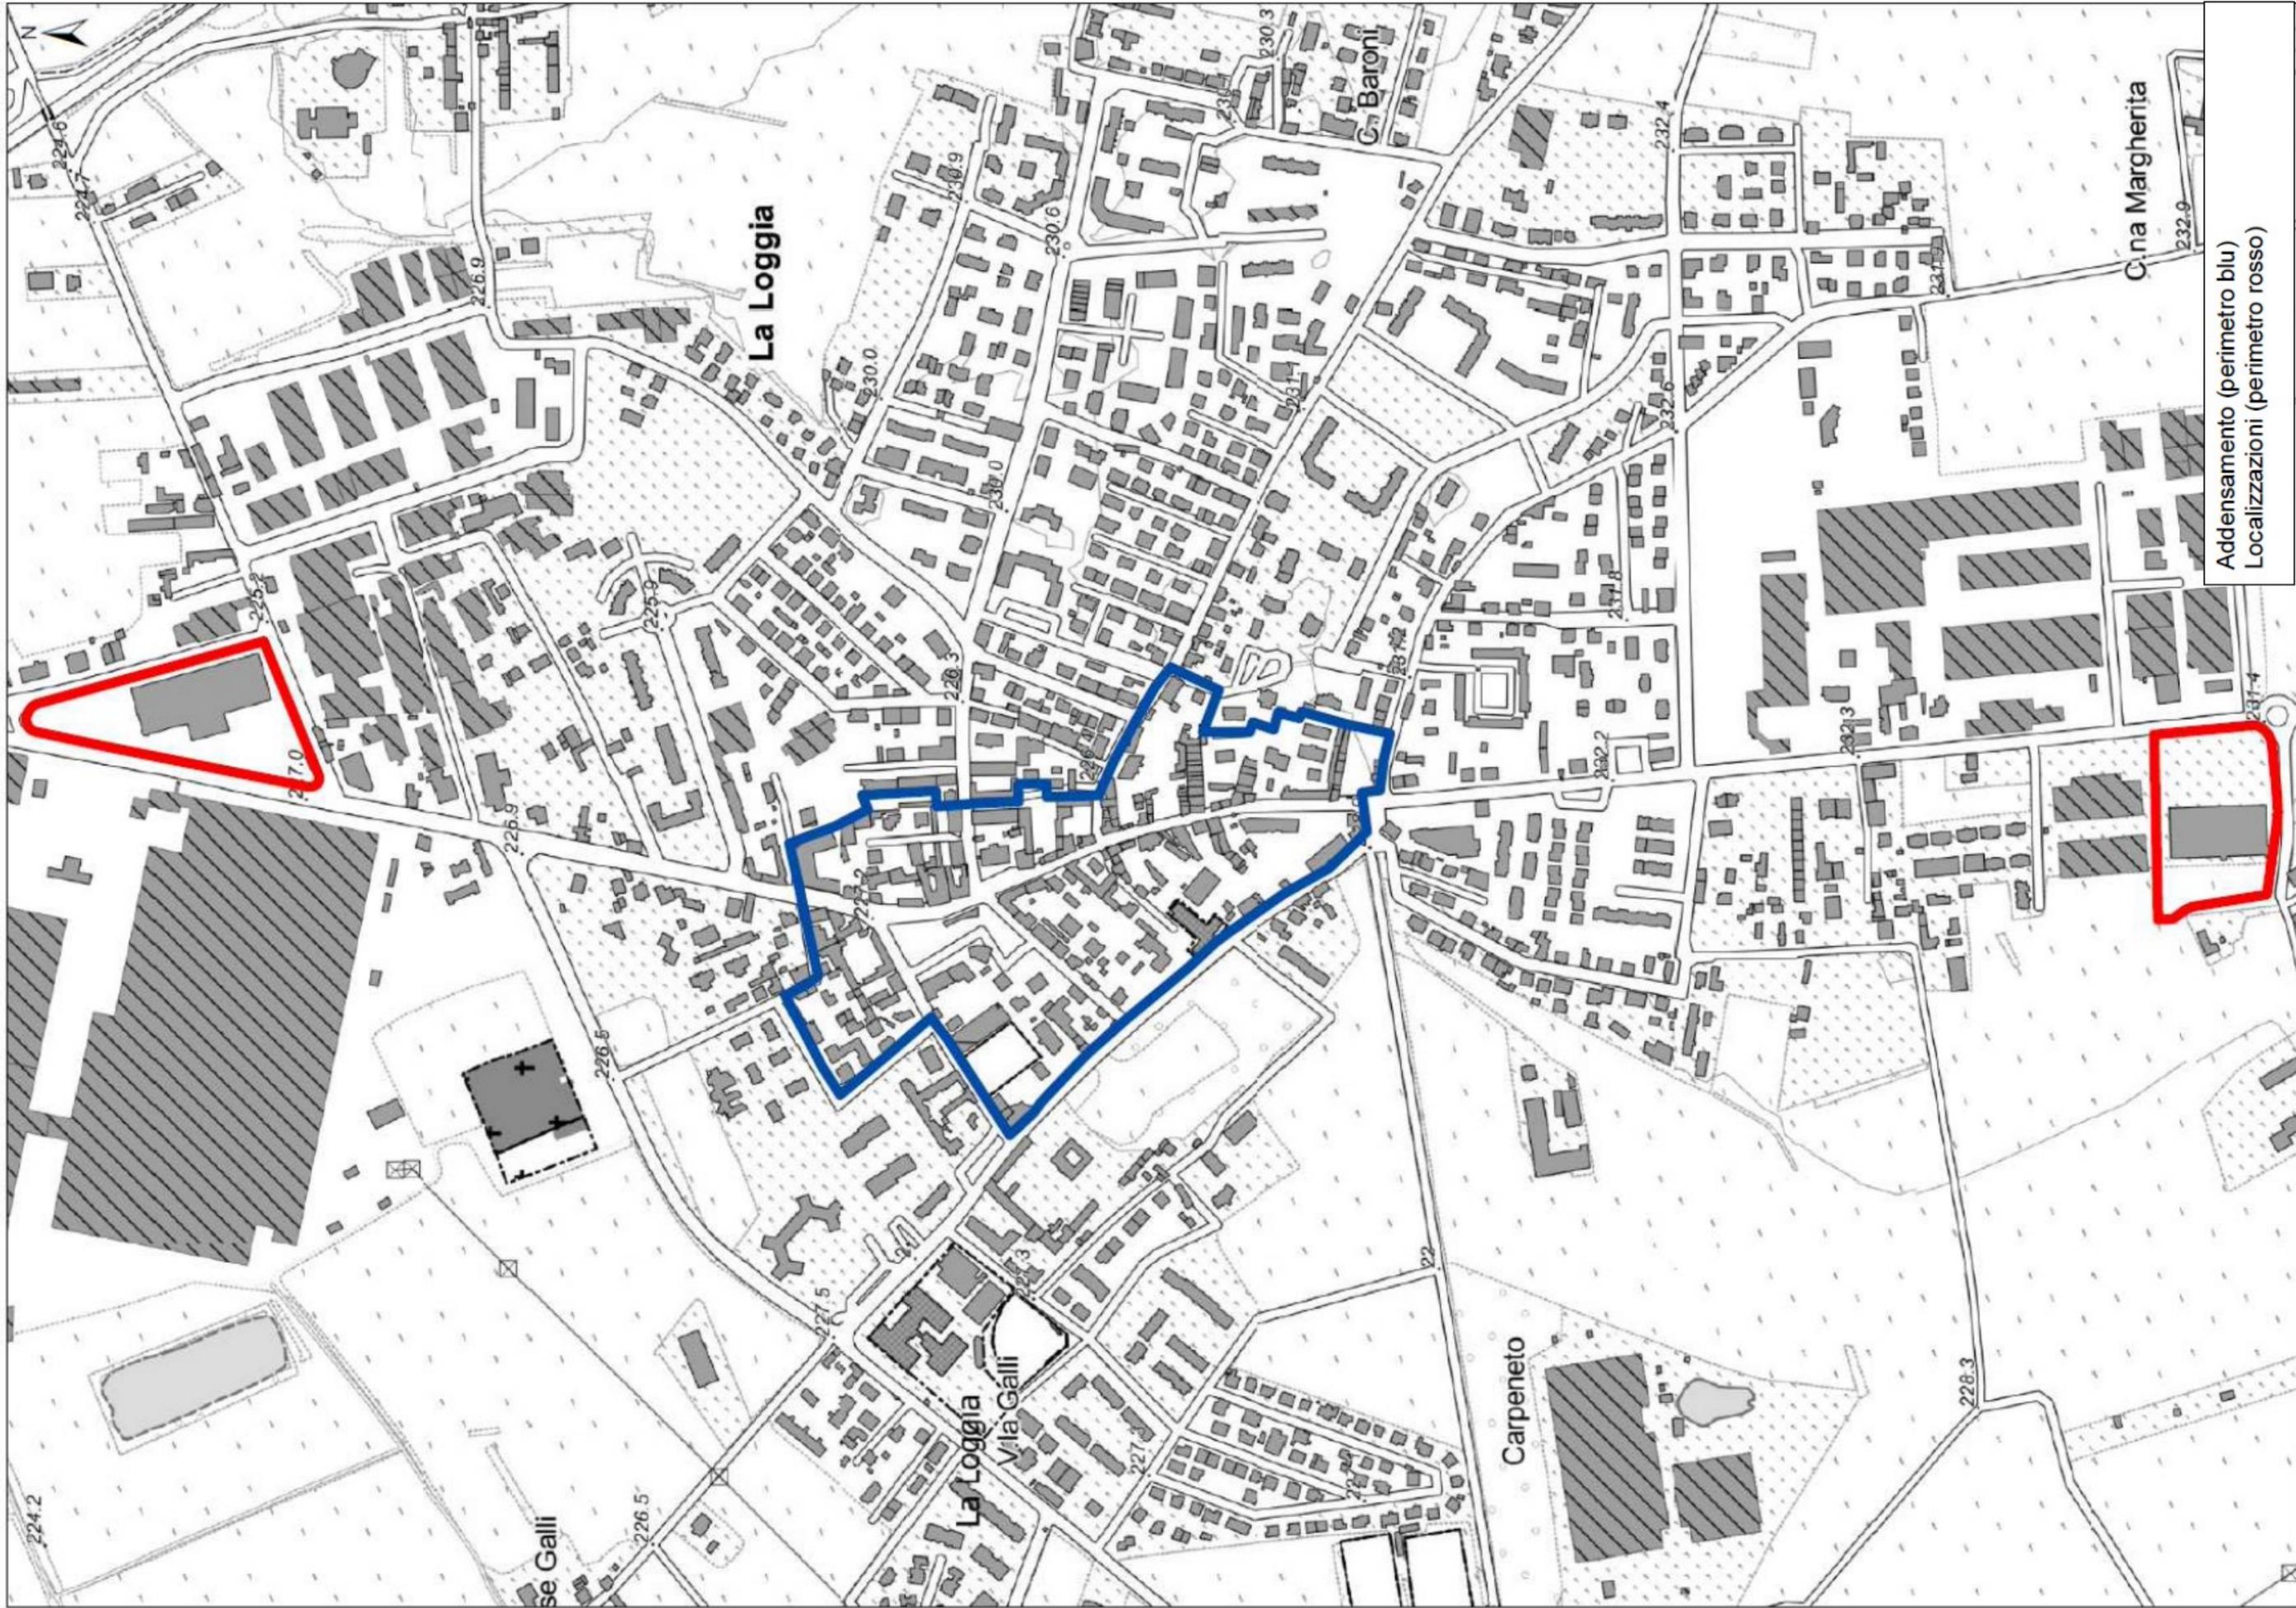

Addensamento (perimetro blu)  
Localizzazioni (perimetro rosso)