



ALESSIO TUBI

GRUPO CONDESA

Società a Socio Unico - Società soggetta all'attività di direzione e coordinamento di Bagoeta S.L. (Spagna)
ALESSIO TUBI S.p.A. - S.S. 20 Km. 4 - 10040 La Loggia (TO) - Italia - Capitale Sociale: 32.692.900,50 € i.v.
Tel. 011 9659111 - Fax. 011 962 88 75 - C.F. e P.IVA n. 00504870015 - R.E.A. Torino n. 312642 - MCETO 004365
www.condesa.com



Spett.le
COMUNE DI LA LOGGIA
Servizio Pianificazione e Gestione
del Territorio
Alla c.a. Arch. Giachetti

La Loggia, 27 GENNAIO 2012

Oggetto: richiesta di nuova perimetrazione delle Aree Pba e Pb2 del Vigente P.R.G.C.

Con riferimento alle aree in oggetto, si comunica quanto segue:

- Considerato che tutta la proprietà ALESSIO TUBI ricade in zona Pba del Vigente P.R.G.C.;
- Considerato che la proprietà del vicino confinante sul lato nord ricade in zona Pb2 del Vigente P.R.G.C.;
- Da un'analisi comparativa tra la Tavola P3a del vigente P.R.G.C. e l'estratto catastale si rileva che i mappali 229, 230 e 276 di proprietà Alessio Tubi ed evidenziati in rosso nella planimetria allegata alla presente, ricadono in zona Pb2.

Si rileva inoltre che i mappali 274 e 224, evidenziati in giallo nella planimetria catastale allegata, ricadono in zona Pba.

Con la presente si richiede che venga modificata la perimetrazione dell'area Pba includendo al suo interno i mappali 229, 230 e 276 così come indicato nella proposta di variante al P.R.G.C. allegata.

Si allegano alla presente estratto planimetria di P.R.G.C. vigente, estratto planimetria di P.R.G.C. in variante come sopra descritto ed estratto catastale.

La direzione

ALESSIO TUBI


ESTRATTO CATASTALE ALESSIO TUBI

scala 1:2000

LEGENDA:

-  Mappali di proprietà ALESSIO TUBI
-  Mappali in zona Pb2 di P.R.G.C. dei quali si richiede il passaggio in zona Pba
-  Mappali in zona Pba di P.R.G.C. dei quali si richiede il passaggio in zona Pb2


COMUNE DI LA LOGGIA
PROT. 1346
31 GEN. 2012
Cat. Classe Fasc. 193

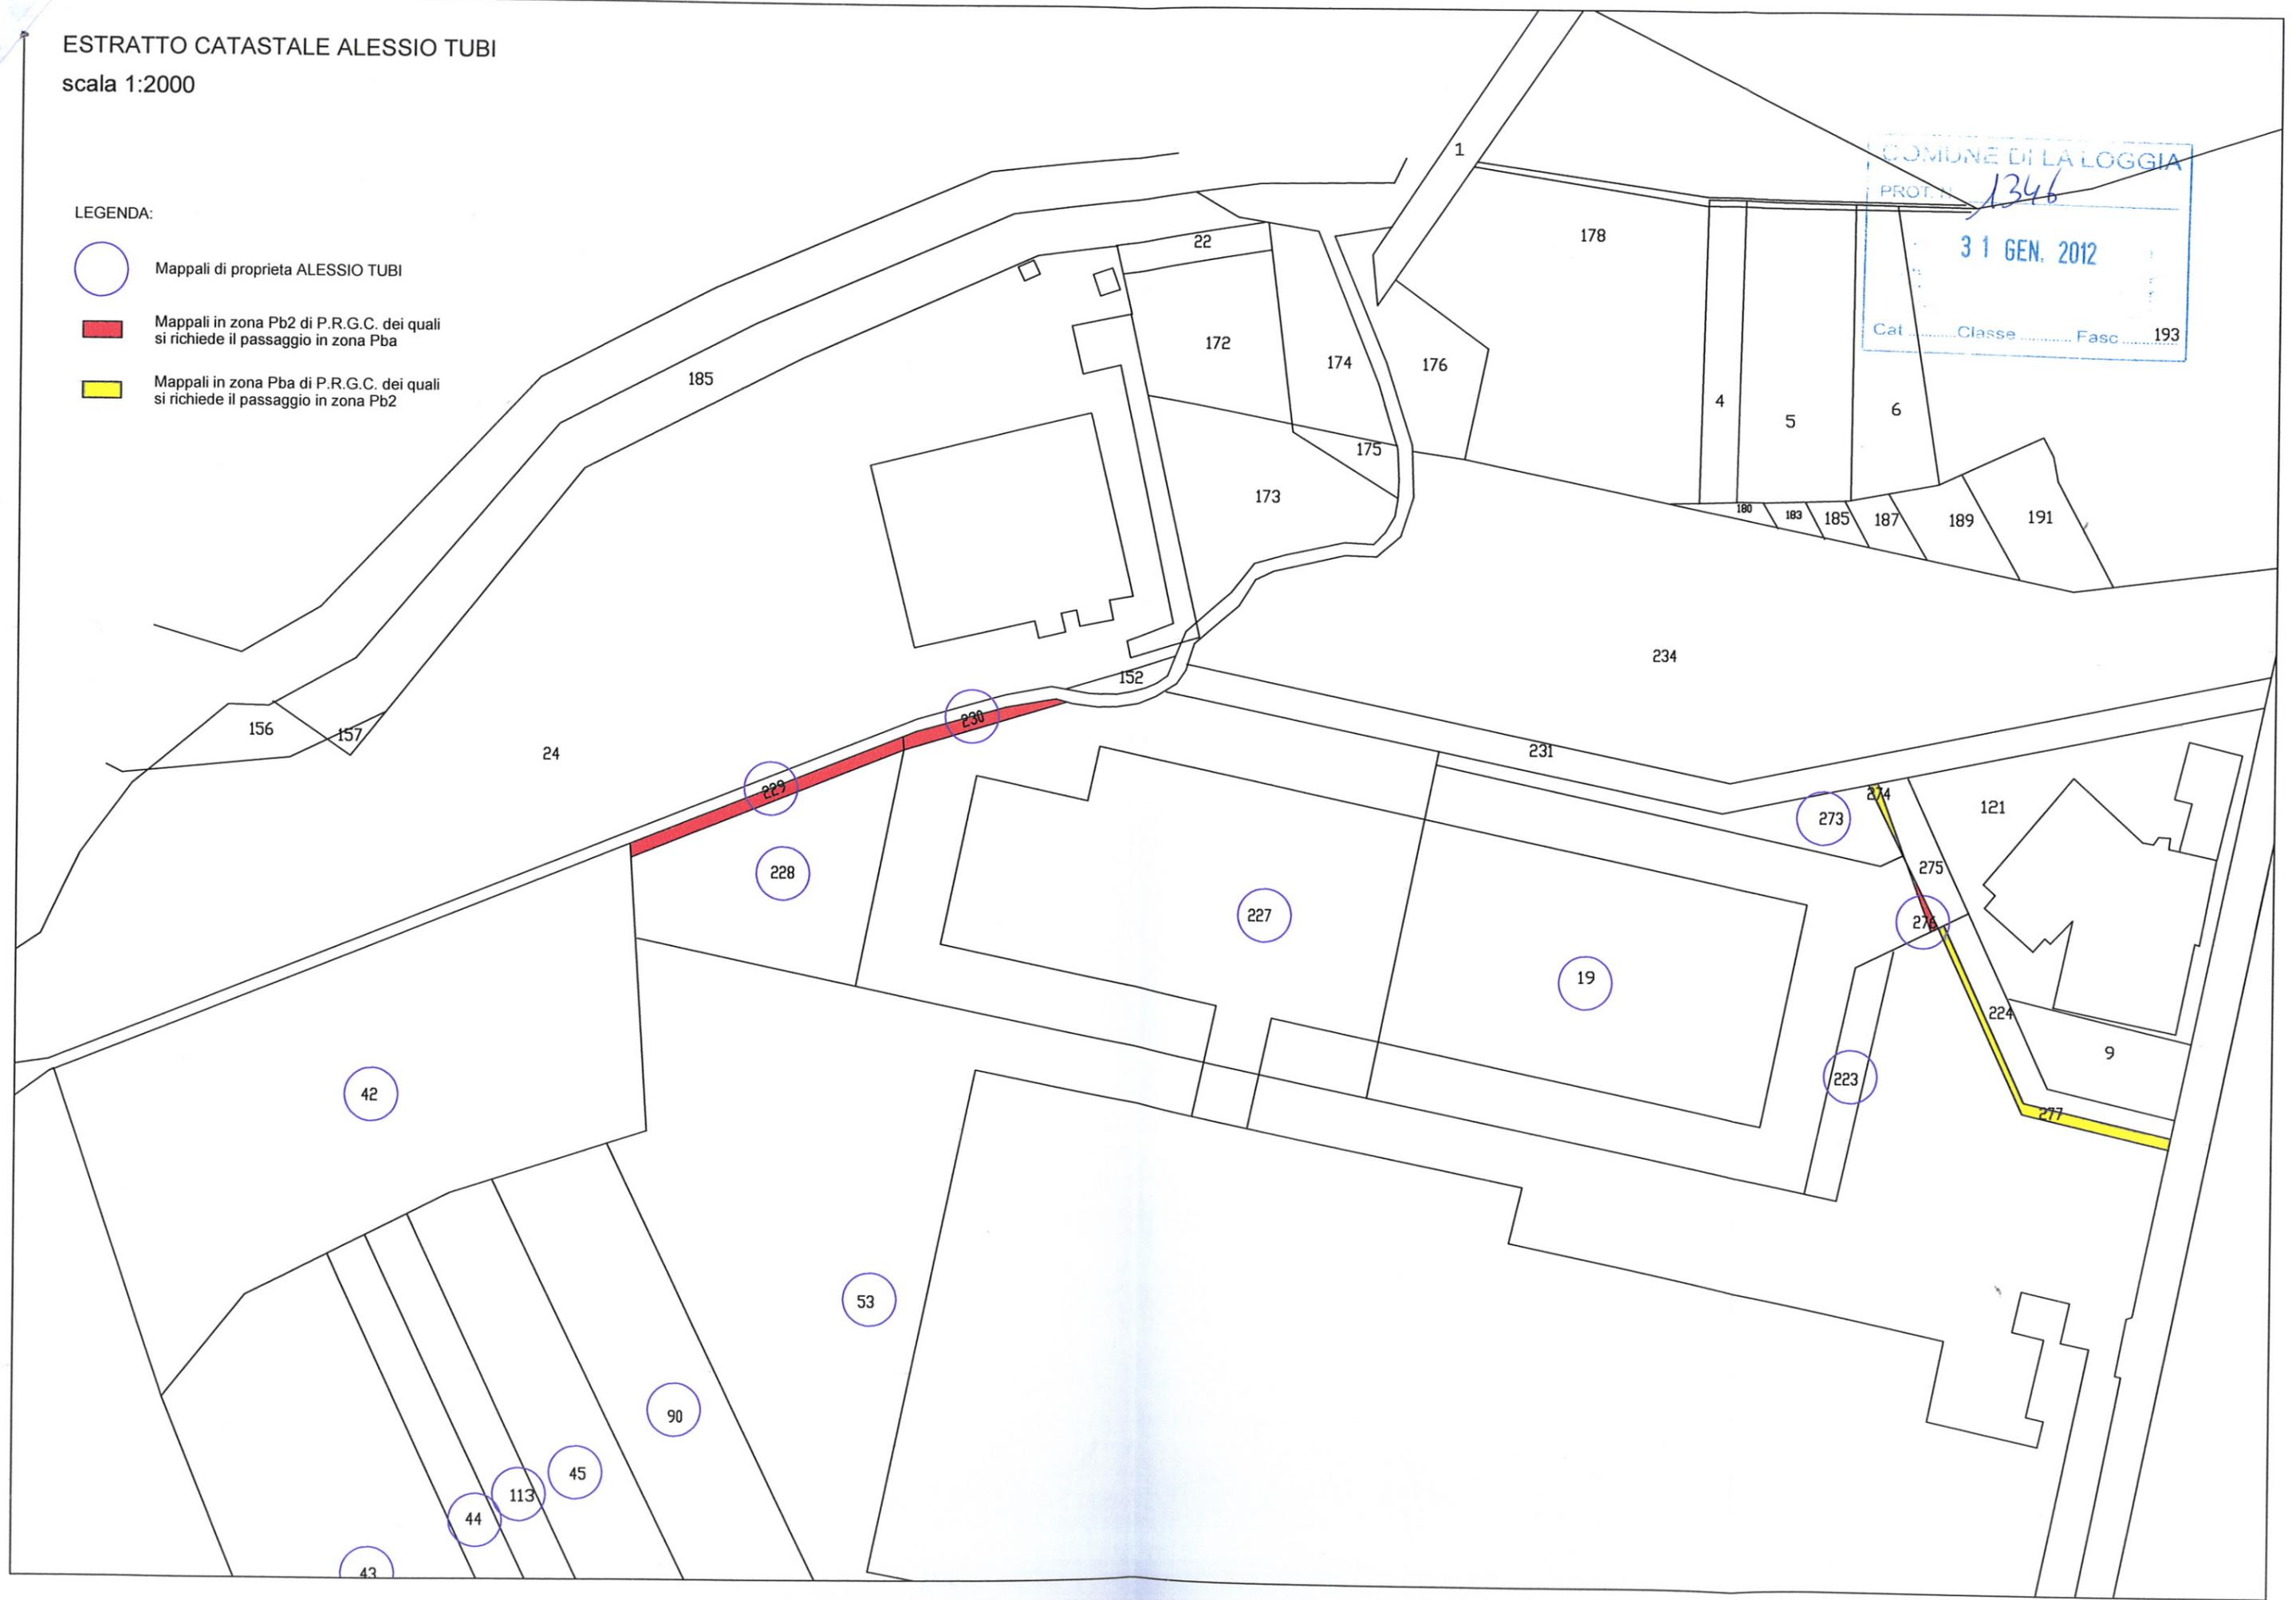

ESTRATTO DI
P.R.G.C. VIGENTE
scala 1:2000



ESTRATTO DI
P.R.G.C. IN VARIANTE
scala 1:2000

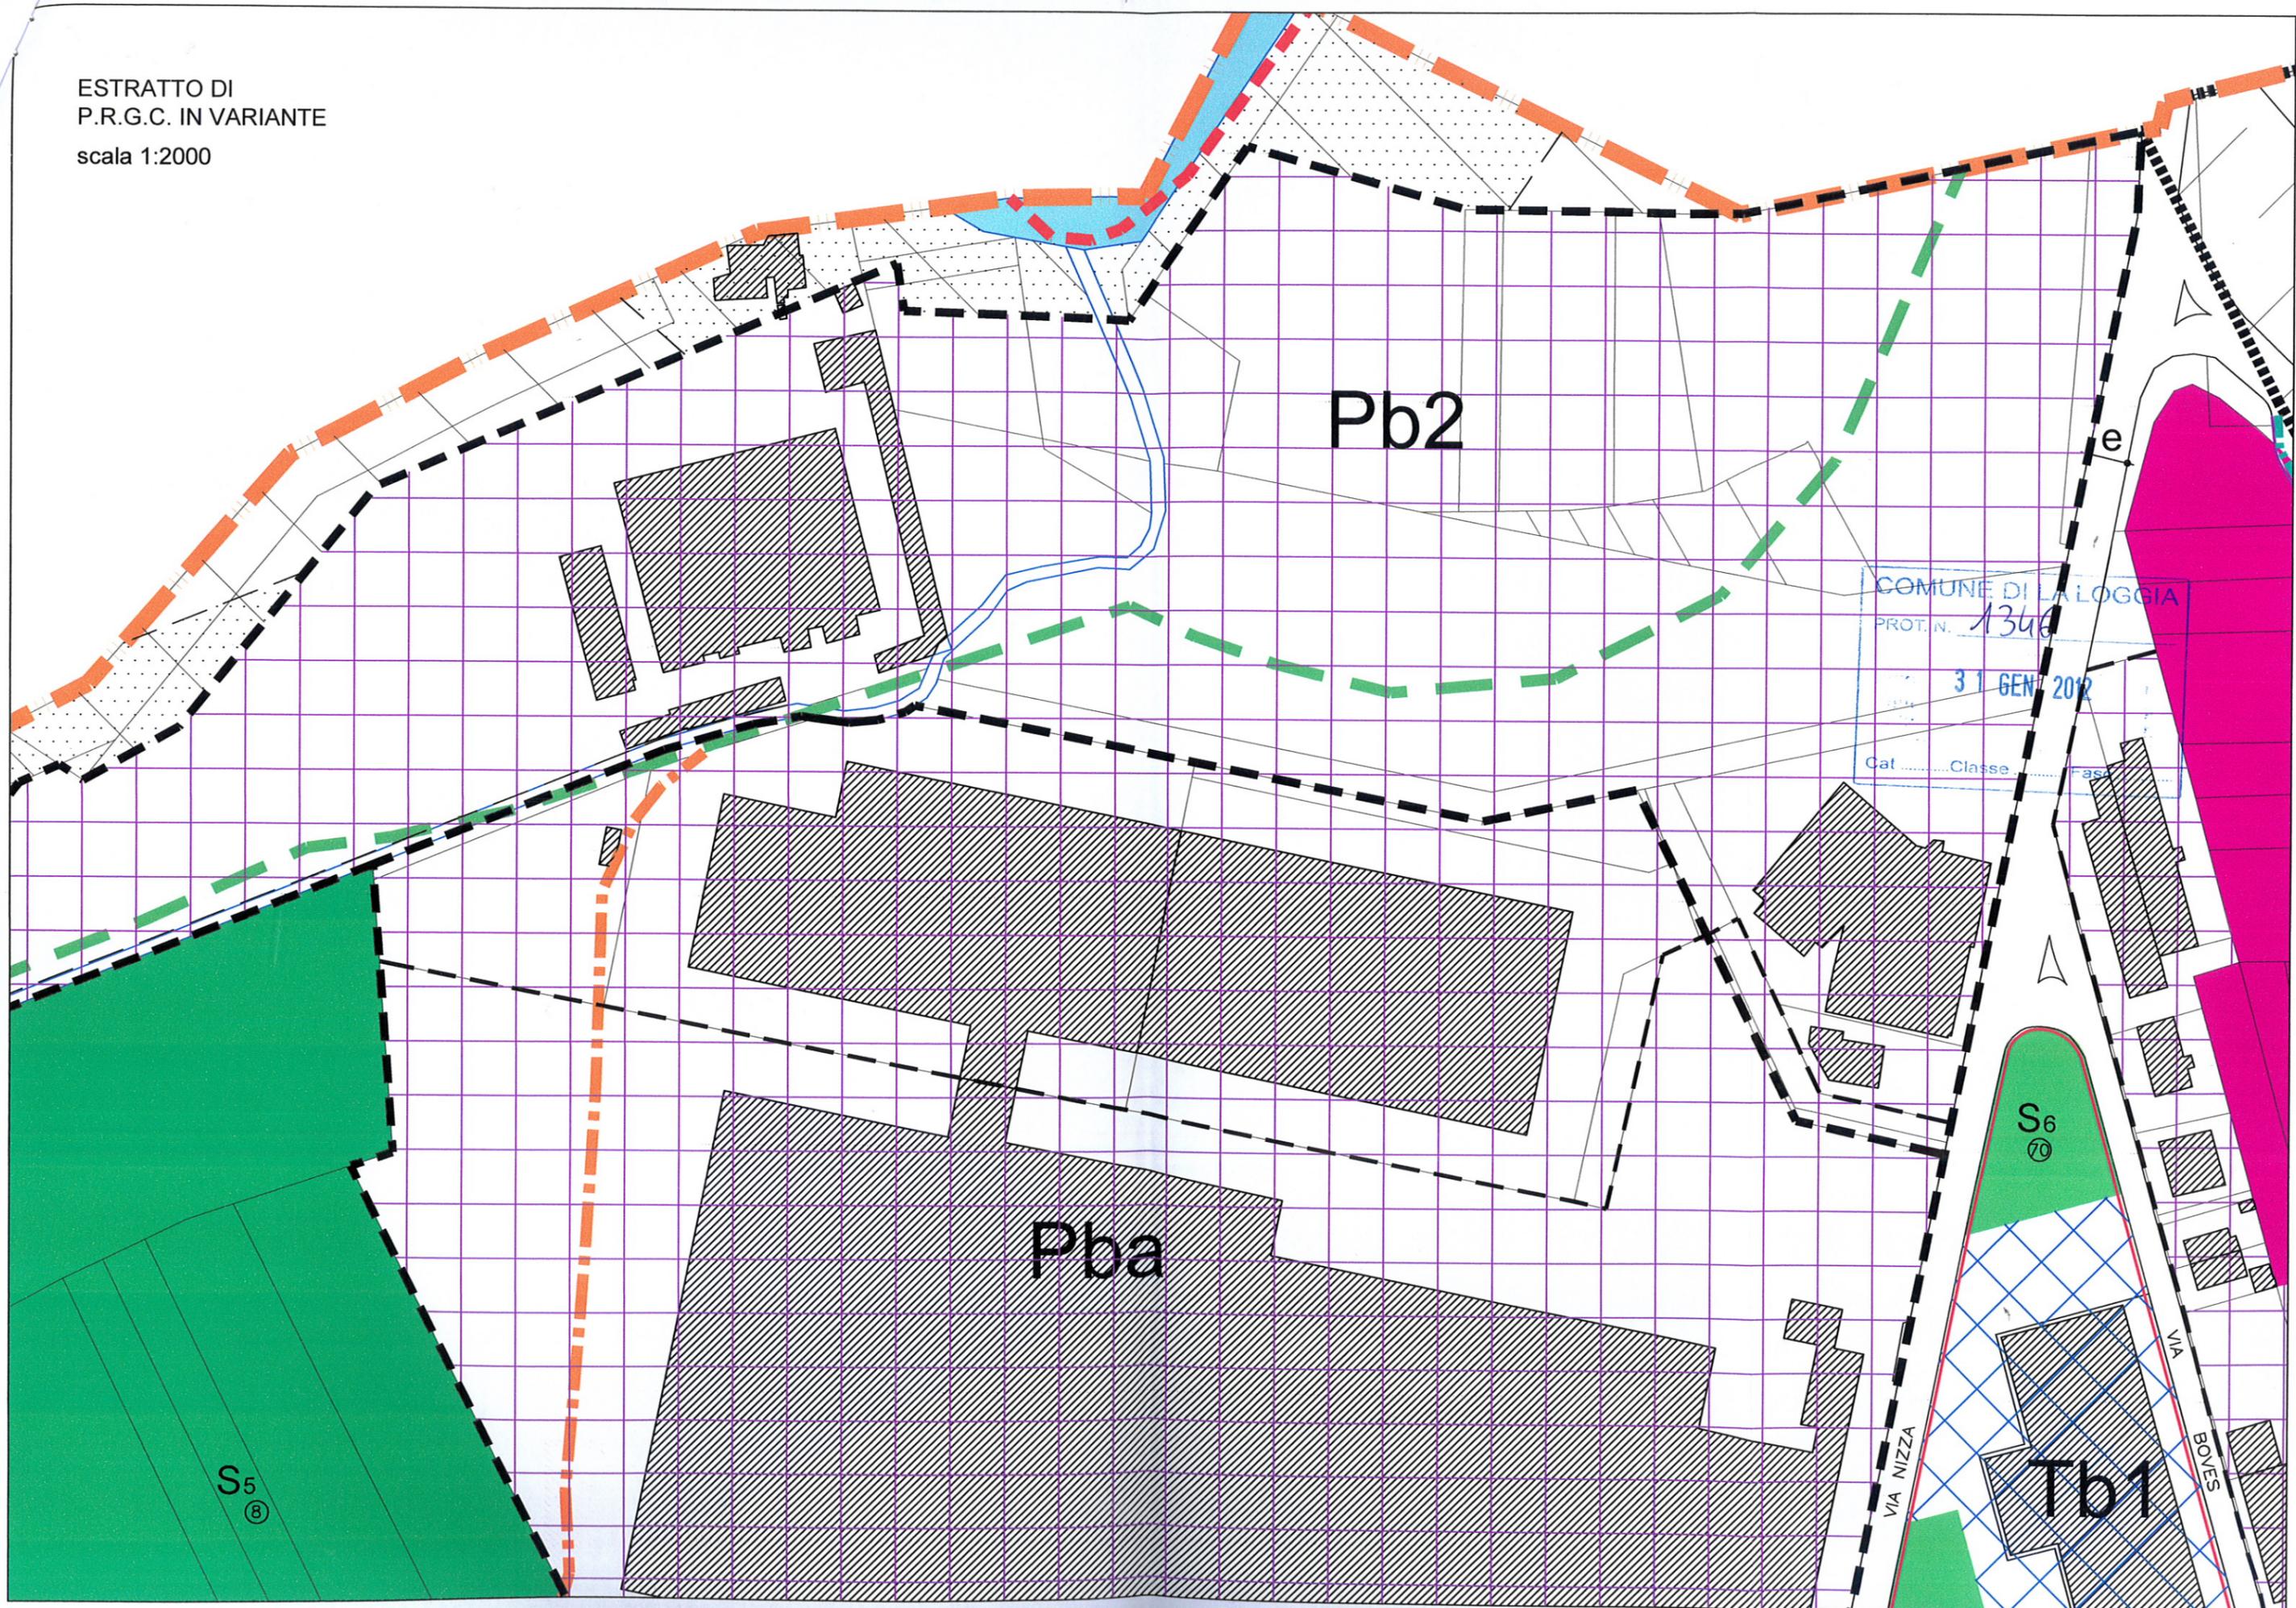

COMUNE DI LA LOGGIA
PROT. N. 1346
31 GEN 2012
Cat Classe Fase