



COMUNE di LA LOGGIA

REGIONE PIEMONTE

CITTA' METROPOLITANA DI TORINO

**VARIANTE GENERALE al PRG Vigente
con adeguamento al Piano Paesaggistico Regionale
PROGETTO PRELIMINARE**

3. TAVOLE di PROGETTO
TAV. PPR3 Tavola della percezione visiva
correlata all'art. 30 delle NdA del PPR
(scala 1:15.000)

URBANISTI INCARICATI:

Arch. Flavia BIANCHI Arch. Claudio MALACRINO Studio Tecnico Associato SEDE LEGALE: Via Principi d'Acaja, 6 10143 TORINO	SEDI OPERATIVE: Via Principi d'Acaja, 6 - 10143 TORINO Tel./fax 011.482826 - 482314 Via Peyron, 12 - 10143 TORINO Tel. 011.0200078 - 0200079 <i>bianchi.malacrino @ fastwebnet.it</i>
--	---

COLLABORATORI:


Arch. Patrizia FRANCO	
-----------------------	--

IL RESPONSABILE DEL PROCEDIMENTO
Arch. Gianluca GIACHETTI

IL SINDACO

L'ASSESSORE All'URBANISTICA

Gennaio 2020

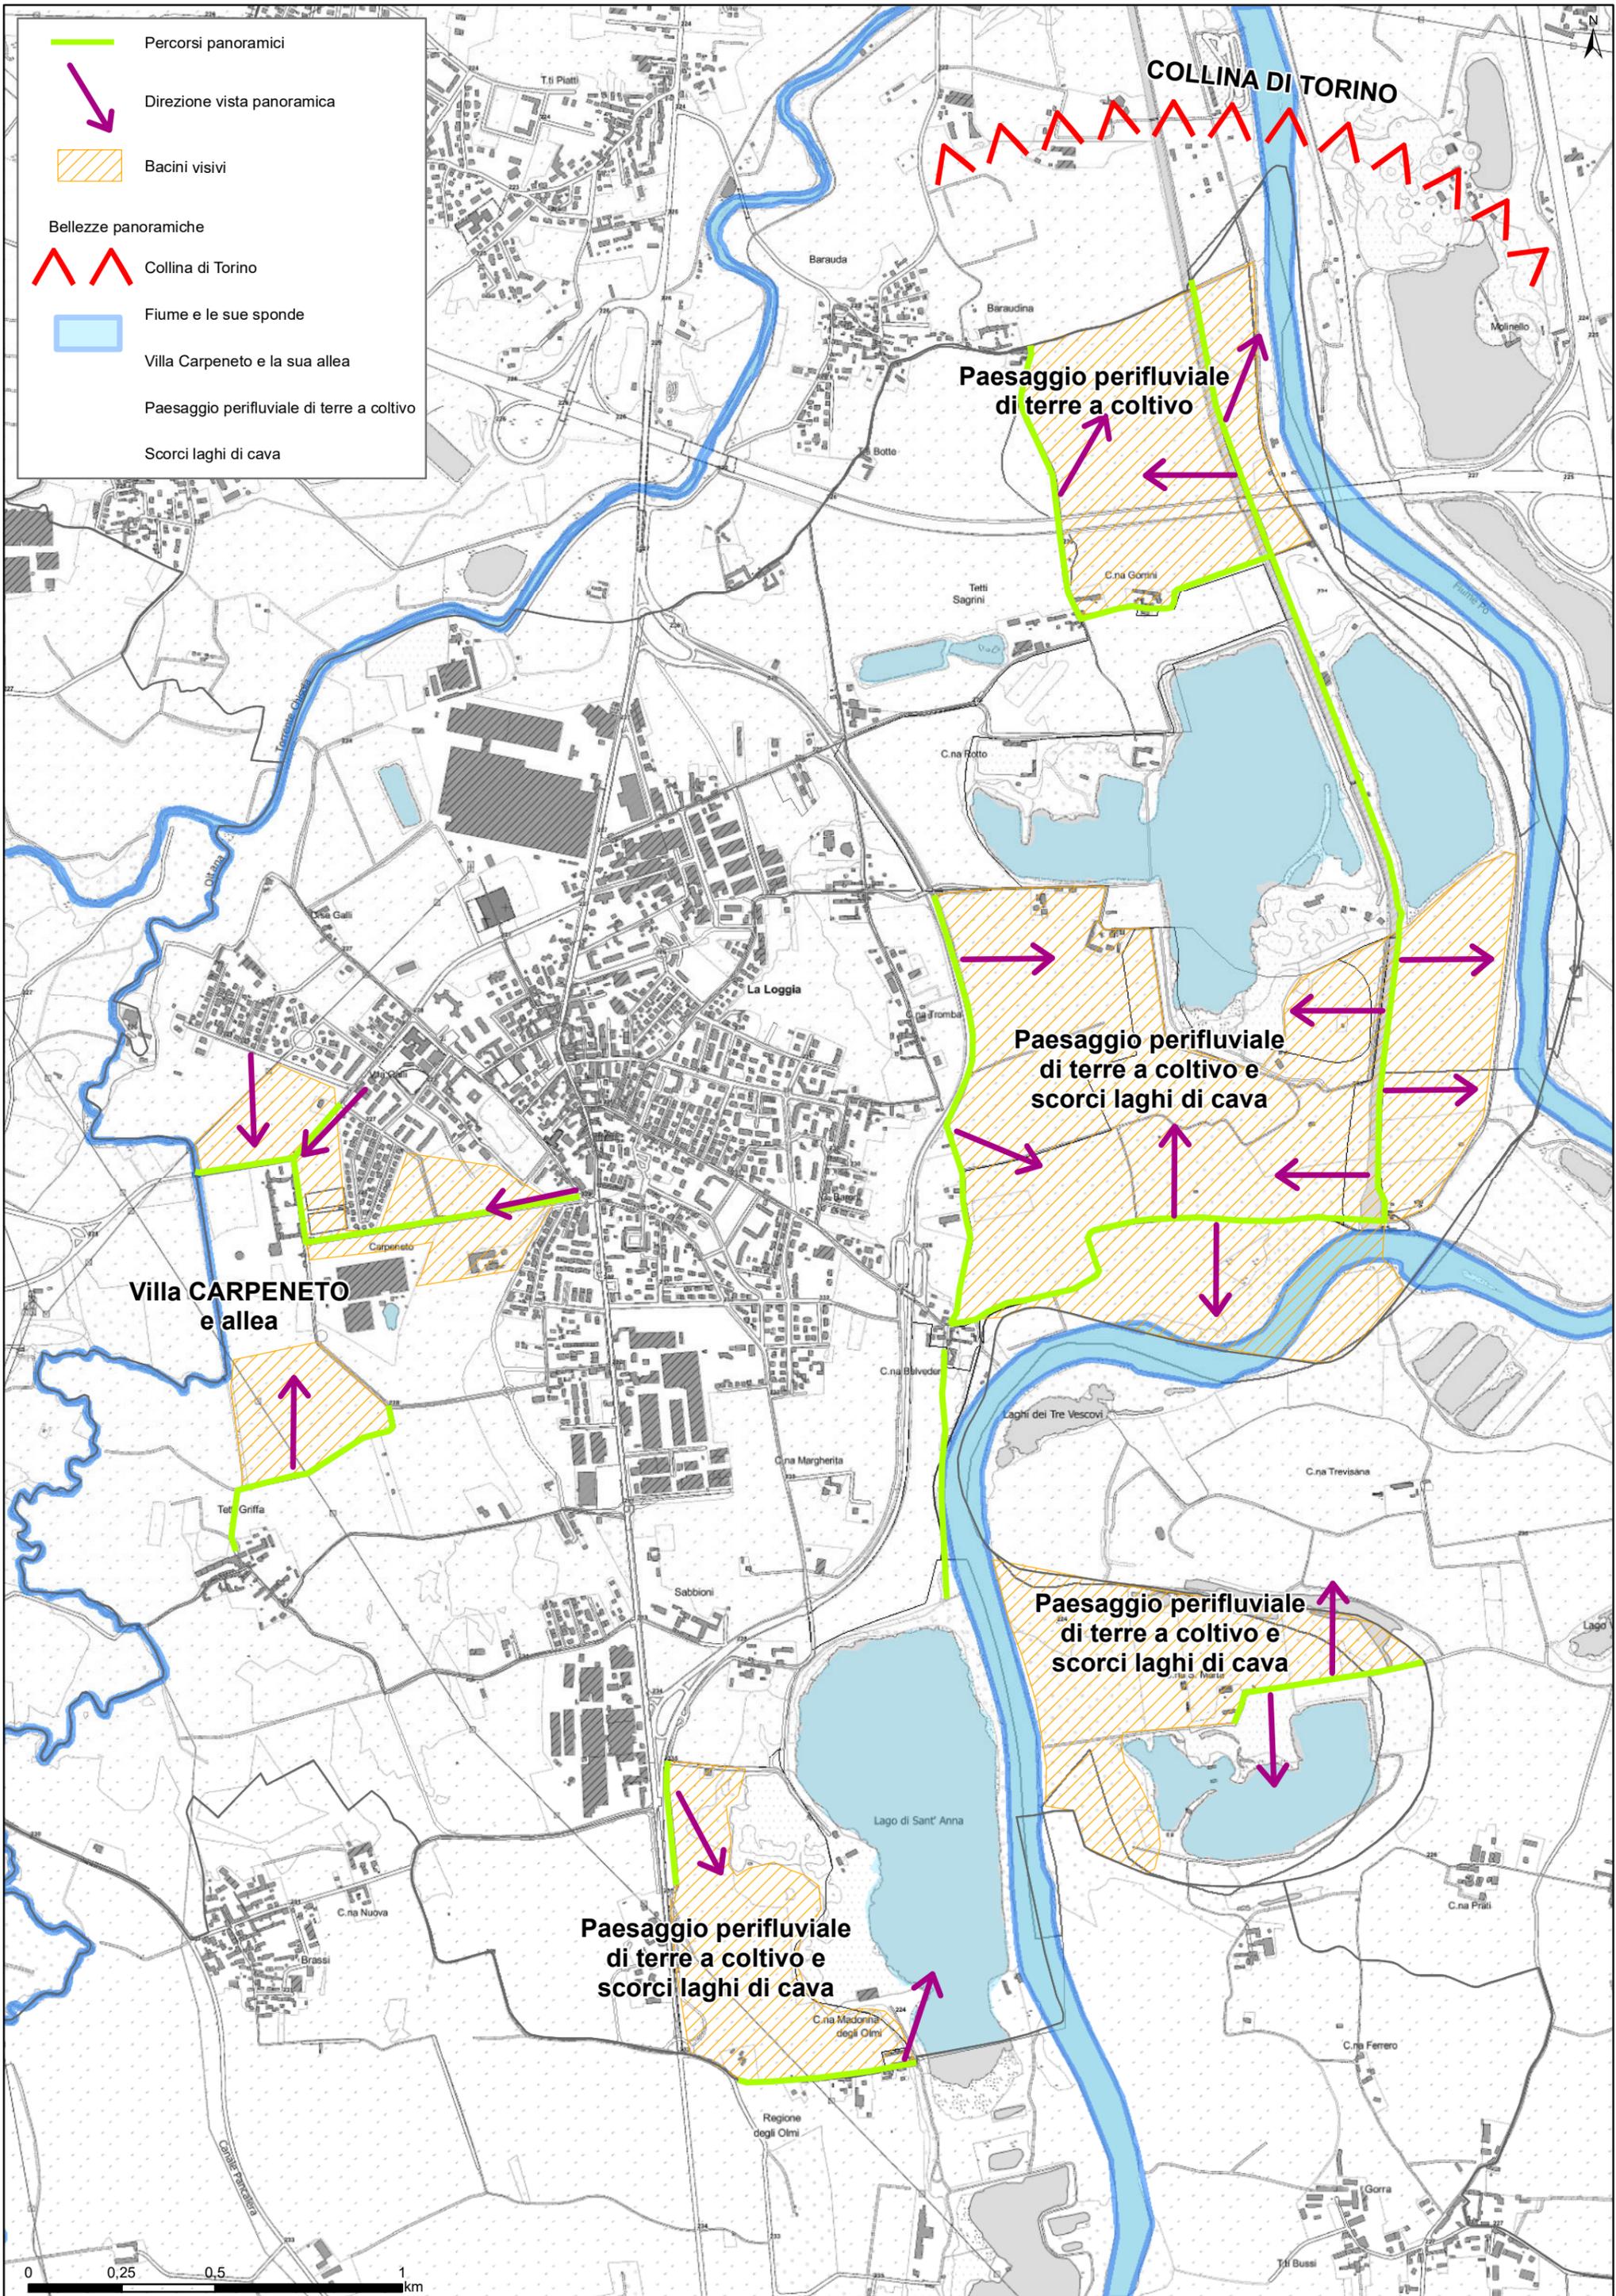

Legend

- Percorsi panoramici
- Direzione vista panoramica
- Bacini visivi
- Bellezze panoramiche**
- Collina di Torino
- Fiume e le sue sponde
- Villa Carpeneto e la sua allea
- Paesaggio perifluviale di terre a coltivo
- Paesaggio perifluviale di terre a coltivo e scorci laghi di cava
- Scorci laghi di cava

COLLINA DI TORINO

Paesaggio perifluviale di terre a coltivo

Paesaggio perifluviale di terre a coltivo e scorci laghi di cava

Paesaggio perifluviale di terre a coltivo e scorci laghi di cava

Paesaggio perifluviale di terre a coltivo e scorci laghi di cava

Villa CARPENETO e allea

