

Distinti Saluti

di modifica.
Si allegano alla presente richiesta le planimetrie, in scala 1:2.000, del raffronto tra il PRGC vigente e la Proposta di PRGC in Variante della zona oggetto del progetto e degli atti conseguenti.
Con la presente di richiede a codesto Servizio di modificare di estendere tale destinazione a Servizi, riportata sul PRGC vigente, da Area S5 - 56 ed Area S5/2 - 56, al fine di ottenere la compatibilità urbanistica necessaria per la redazione di un progetto di estensione di servizi S5 - 56 Servizi per gli insediamenti produttivi.
Verificato che tale area corrisponde ad una porzione dei mappali n. 473 e 468 del foglio n. 4 e che gli stessi sono identificati nel PRGC vigente come area a servizi S5 - 56 Servizi per gli insediamenti produttivi.
Dato atto che è intenzione dell'Amministrazione comunale realizzare una area attrezzata per raccolta differenziata a tal fine è stata individuata una area di proprietà comunale limitrofa alla via Amendola.

Richiesta di estensione di destinazione a servizi.

OGGETTO:

Area S5 - 56.

SEDE
E p.c. SINDACO Comune di La Loggia

SEDE
Al Servizio Tecnico Urbanistica e Gestione
del Territorio.

La Loggia, 23 ottobre 2015

Prot. inter. n. 25/2015

Area Tecnica - Servizio Manutenzione, Lavori Pubblici ed Ambiente


COMUNE DI LA LOGGIA
PROVINCIA DI TORINO



Il Segretario Comunale
fto Dott.ssa Caterina RAVINALE

ALLEGATO
CONSIGLIO COM.LE N. 35 DEL 11/11/2015

Estratto P.R.G.C. vigente
Scala 1:2000

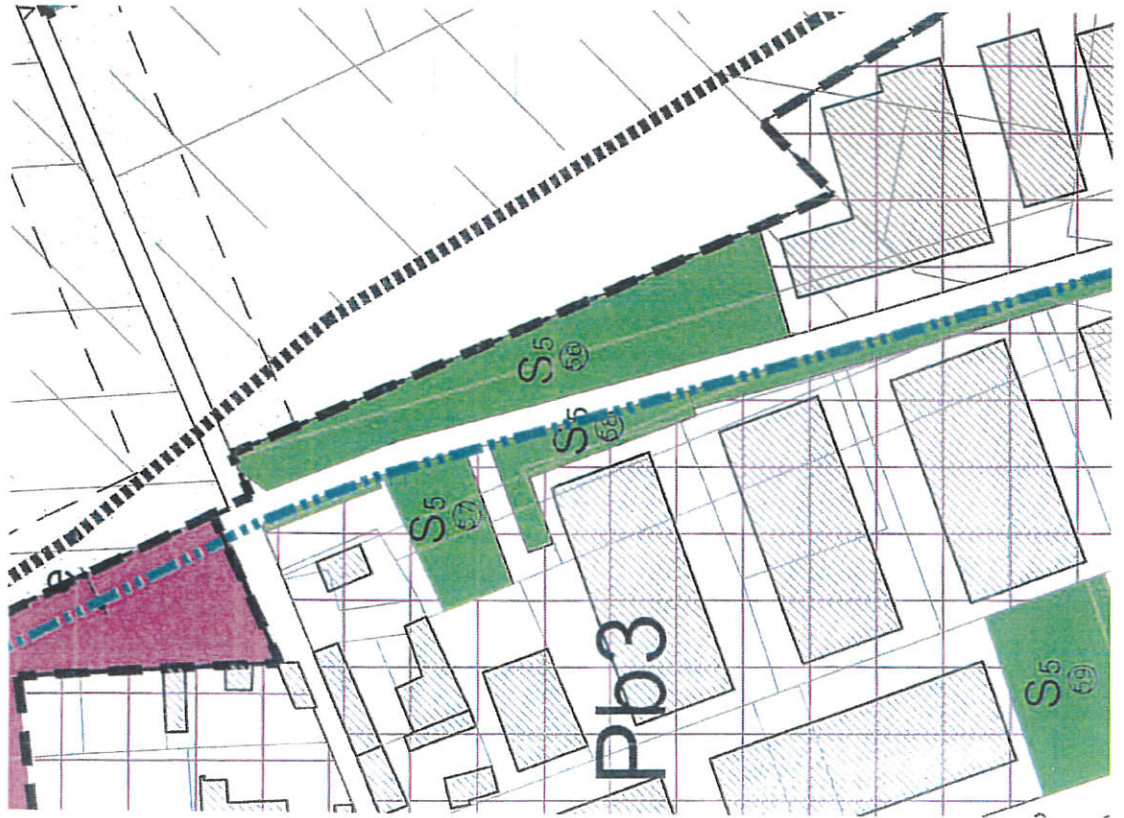

Estratto P.R.G.C. in variante
Scala 1:2000

