

REGIONE PIEMONTE



COMUNE DI LA LOGGIA
Città Metropolitana di Torino

4°-5° PROGRAMMA DI ATTUAZIONE
DEL PIANO NAZIONALE DELLA SICUREZZA STRADALE
"LA LOGGIA SI RALLENTA"



PROGETTO ESECUTIVO
Aprile 2021



Tav. n° 3.2
scala 1:200

Planimetria di progetto
tratti C-D


Progettista

Arch. Danilo Odetto
Corso Siracusa 128 - 10137 TORINO
arch.odetto@libero.it

RUP

Arch. Daniela Fabbri

PROGETTO - TRATTO C
scala 1:200

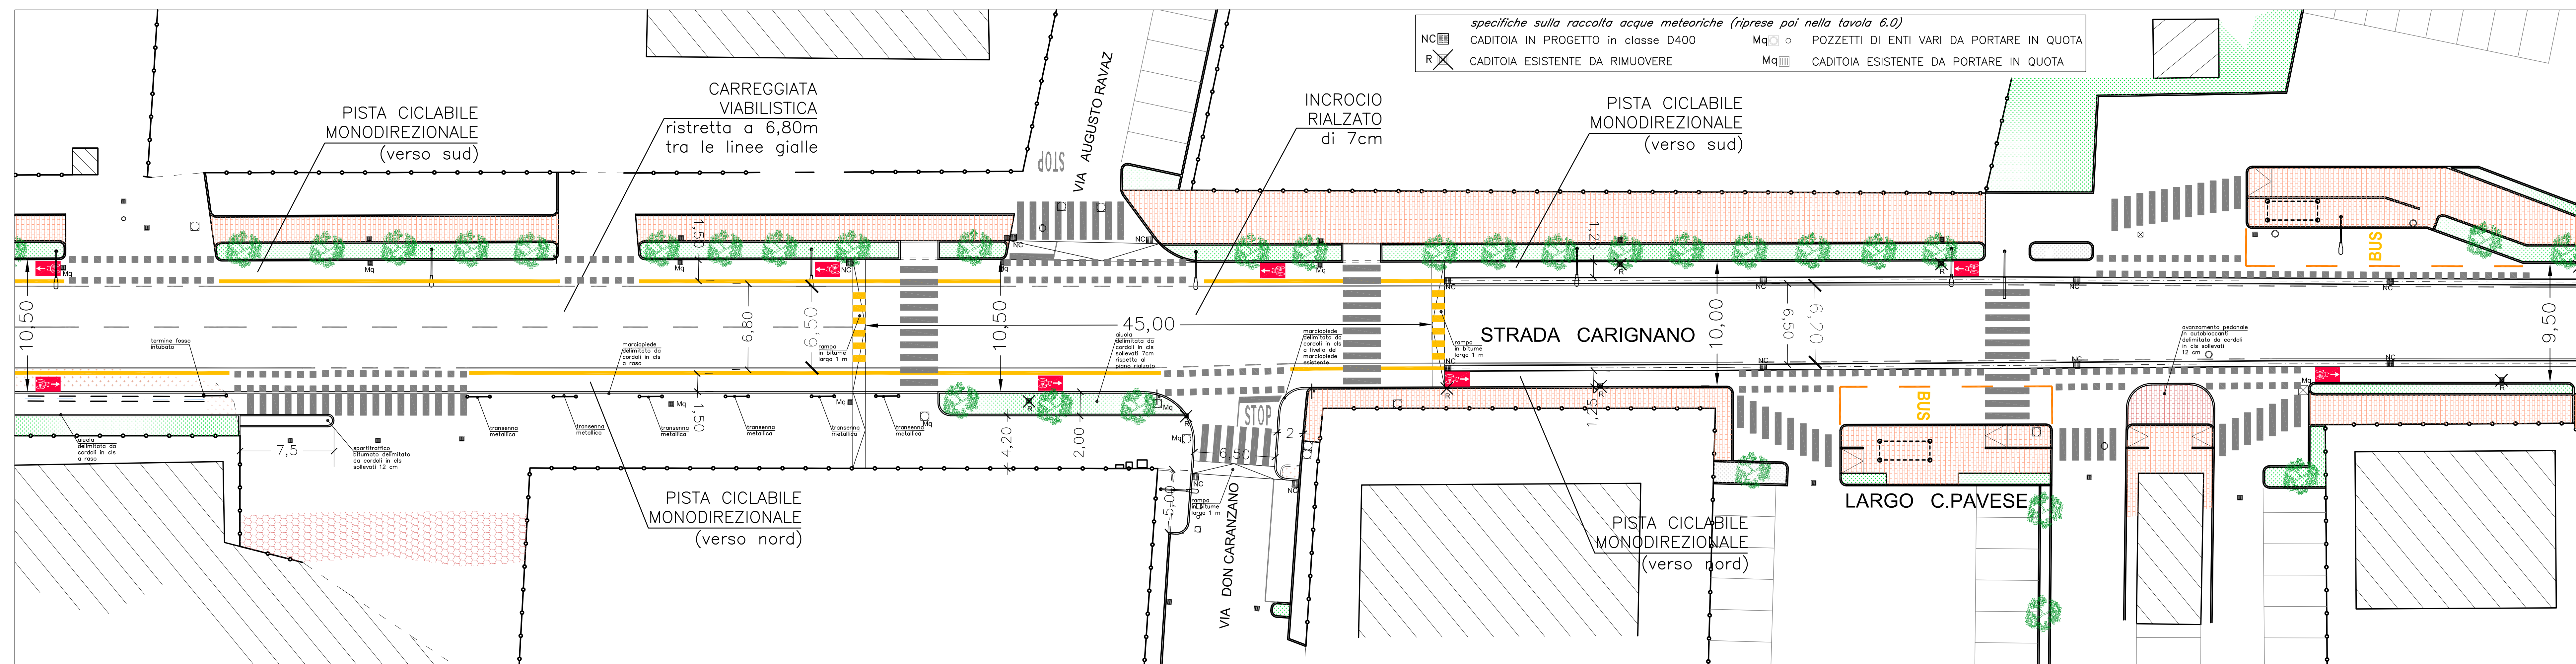

PROGETTO - TRATTO D
scala 1:200

