

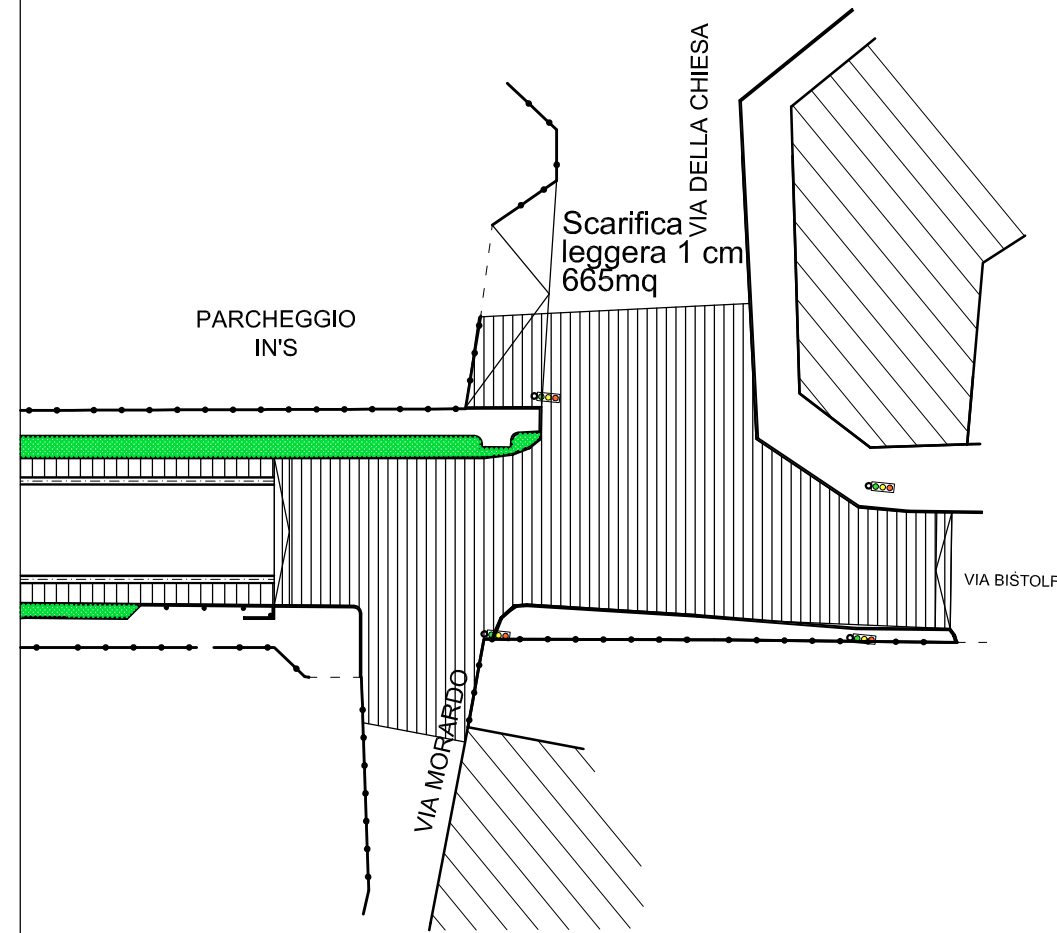
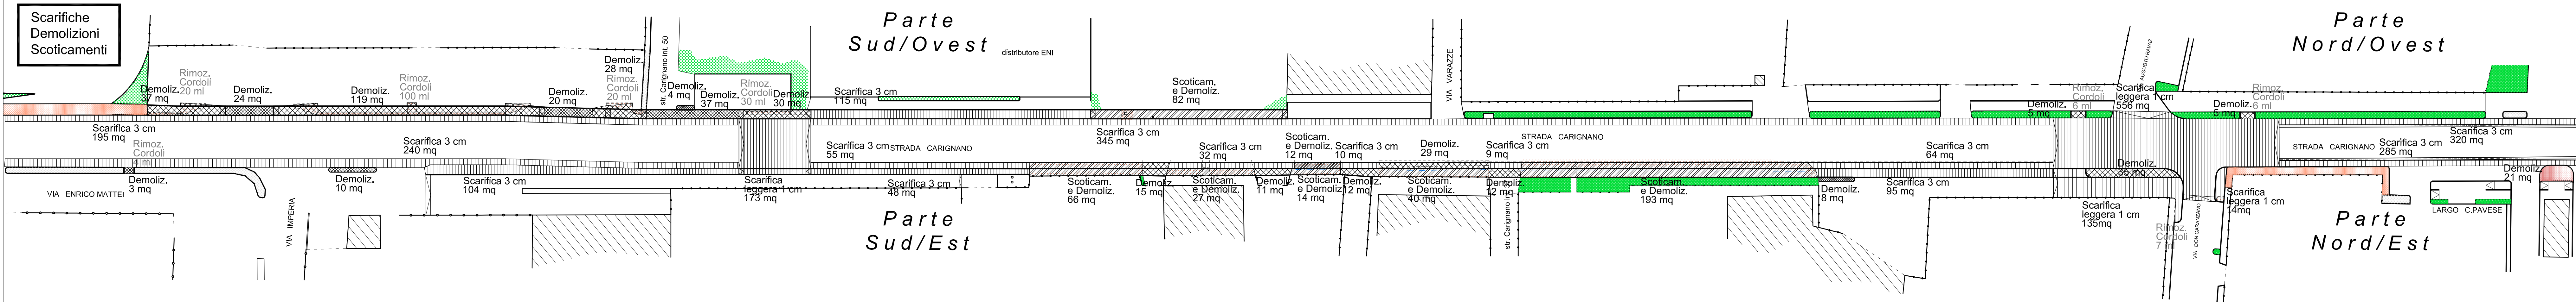




1 LAVORAZIONI – PARTE 1
scala 1:500

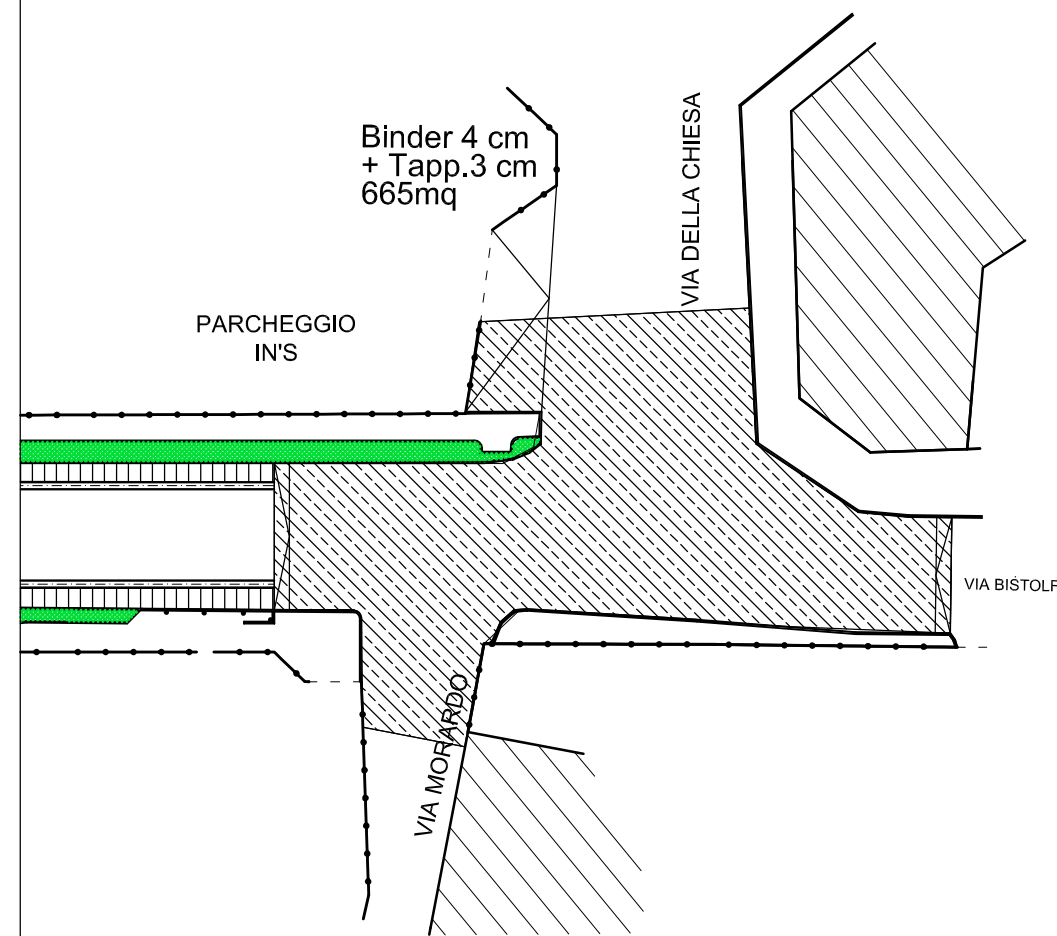

2 LAVORAZIONI – PARTE 2
scala 1:500

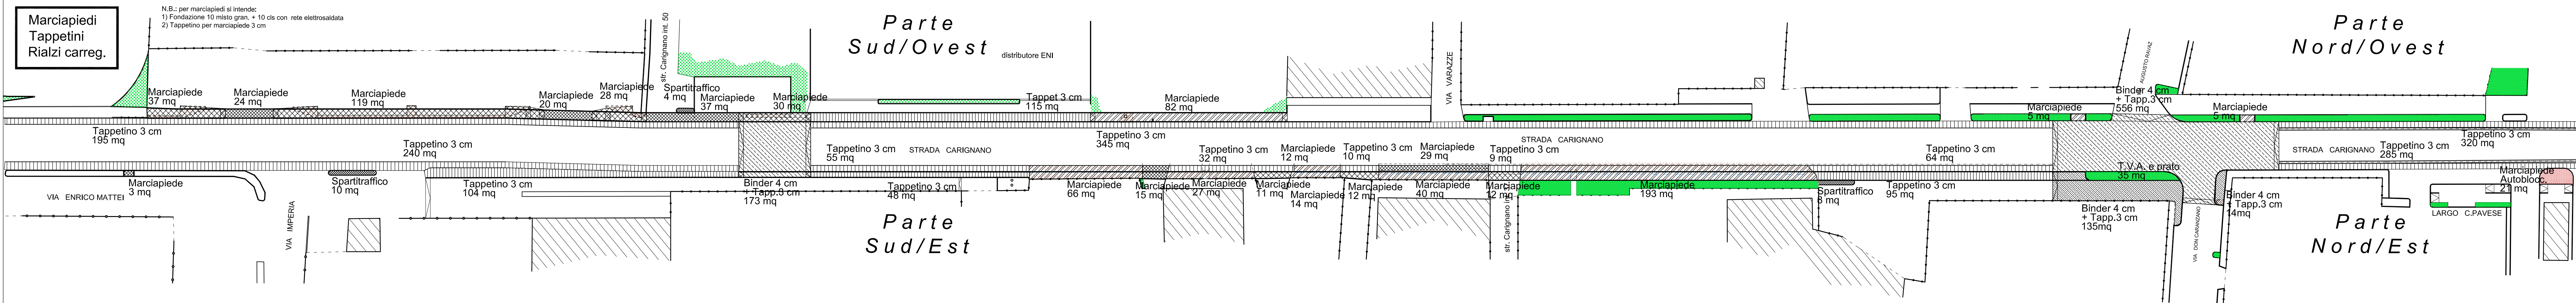

3 LAVORAZIONI – PARTE 3
scala 1:500

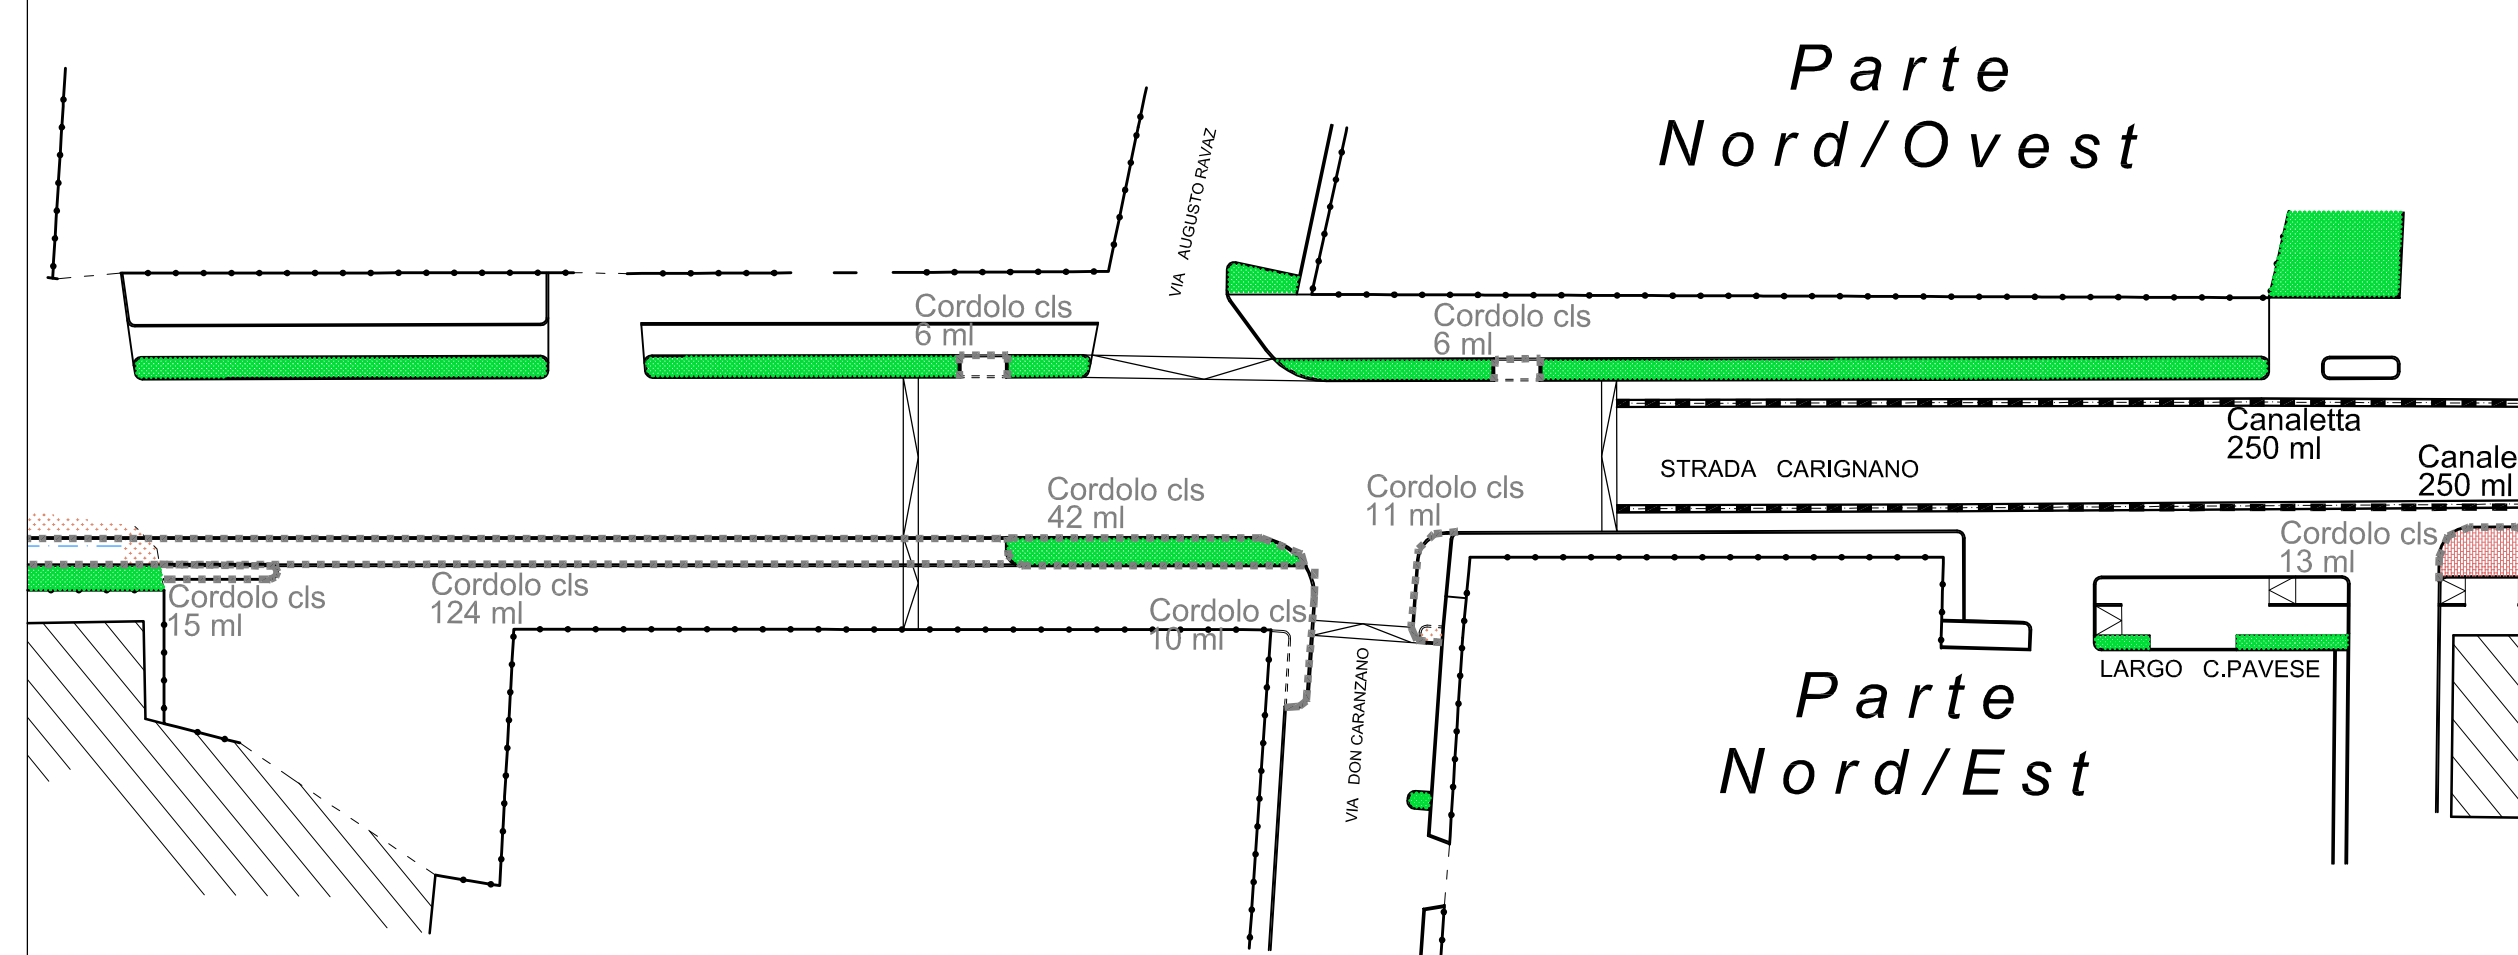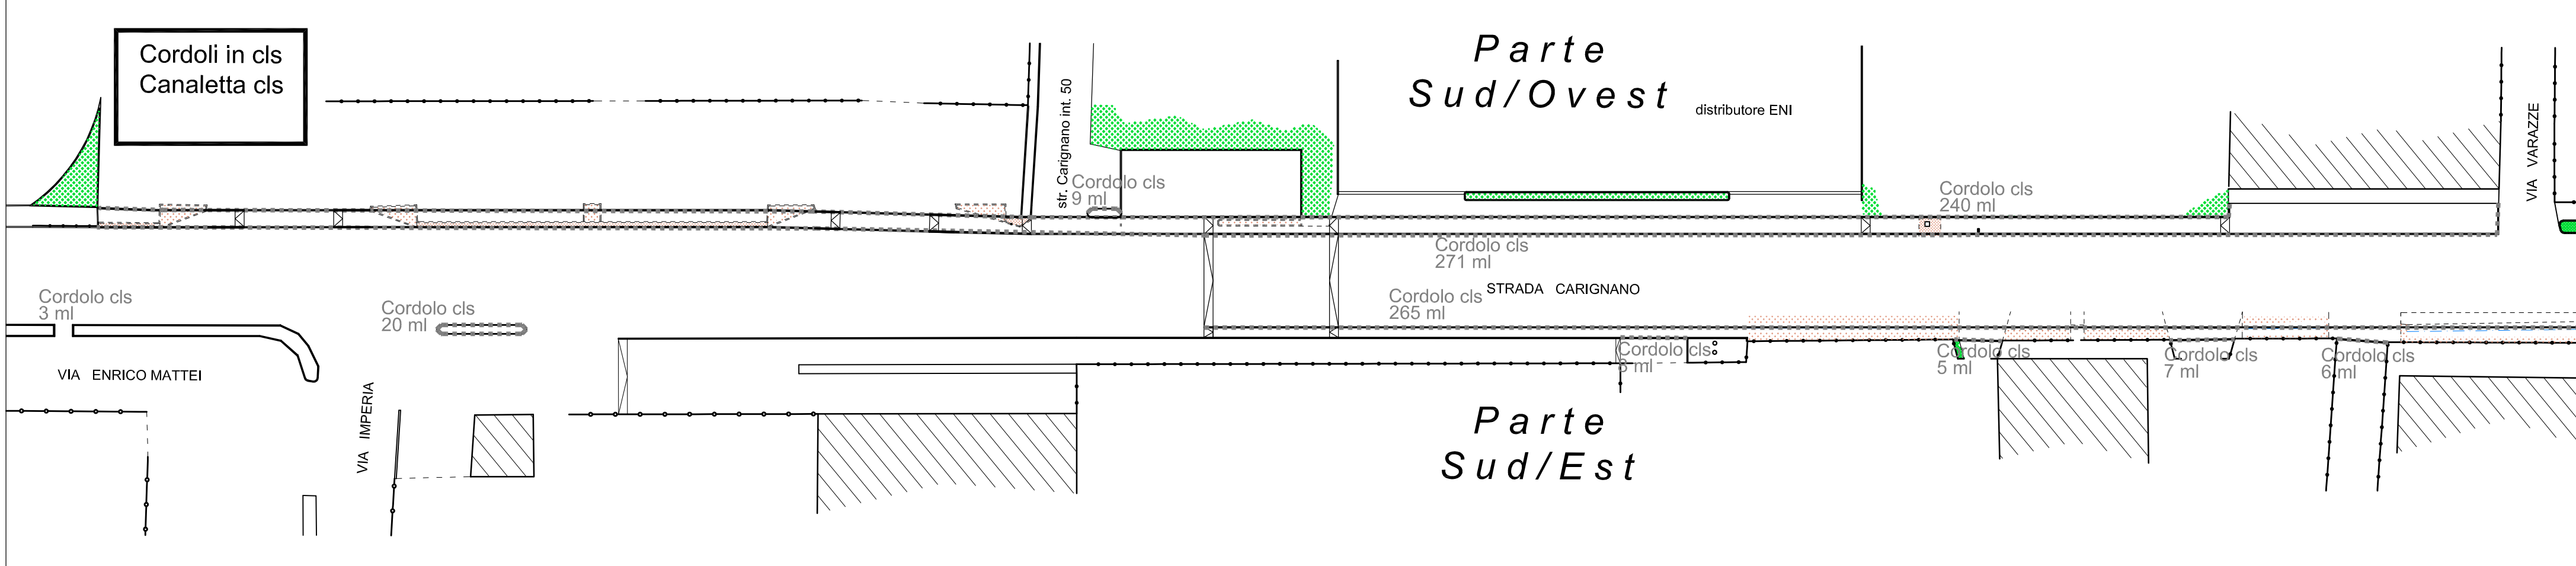

N.B.: la presente tavola è di solo orientamento alle fasi attuative sulle lavorazioni principali, al fine di individuare rapidamente le quantità con le zone d'intervento

Le quantità riportate sono da ritenersi puramente indicative e sono limitate unicamente alle lavorazioni più rilevanti (gli altri quantitativi sono evidenziati in altre tavole specifiche o individuati nel Computo Metrico Estimativo)

REGIONE PIEMONTE



COMUNE DI LA LOGGIA
Città Metropolitana di Torino

4°-5° PROGRAMMA DI ATTUAZIONE
DEL PIANO NAZIONALE DELLA SICUREZZA STRADALE
"LA LOGGIA SI RALLENTA"



PROGETTO ESECUTIVO
Aprile 2021



Progettista

Arch. Danilo Odetto
Corso Siracusa 128 - 10137 TORINO
arch.odetto@libero.it

Tav. n° 5.0
scala 1:500
Planimetrie delle
lavorazioni principali

Arch. Daniela Fabbri

RUP