

REGIONE PIEMONTE



COMUNE DI LA LOGGIA
Città Metropolitana di Torino


4°-5° PROGRAMMA DI ATTUAZIONE
DEL PIANO NAZIONALE DELLA SICUREZZA STRADALE
"LA LOGGIA SI RALLENTA"



PROGETTO ESECUTIVO
Aprile 2021

Tav. n° 7.0
scala 1:200

Planimetria della
segnaletica stradale

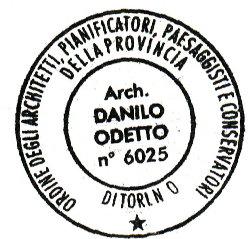

Progettista

Arch. Danilo Odeto
Corso Siracusa 128 - 10137 TORINO
arch.odeto@libero.it


RUP

Arch. Daniela Fabbri

LEGENDA SEGNALETICA STRADALE

- SEGNALETICA ORIZZONTALE PER LINEE, STRISCE DIAGONALI
E PER PASSAGGI PEDONALI E CICLABILI
IN VERNICE NORMALE RIFRANGENTE
- SEGNALETICA ORIZZONTALE PER FASCE GIALLE RAMPE 50X100 cm
IN TERMOPLASTICO PREFORMATO (a simulazione dossi artificiali)
- SEGNALETICA ORIZZONTALE PER PITTGRAMMA 125X200 cm
CON SIMBOLI BICI E FRECCIA SU SFONDO ROSSO
IN TERMOPLASTICO PREFORMATO
- SEGNALETICA ORIZZONTALE PER LINEE GIALLE sp. 30 cm
IN VERNICE NORMALE RIFRANGENTE (delimitazione ciclabili monodirezionali)
- ▲ DOSSO
fig. II 2 ART.85 (lato mm 600)
- PANNELLO INTEGRATIVO
DI SEGNALE TRIANGOLARI
tab. II 10 (lato mm 530 x 180)
- 30 LIMITE MASSIMO DI VELOCITA'
fig. II 50 ART.116 (diametro mm 600)
- 30 FINE LIMITAZIONE DI VELOCITA'
fig. II 71 ART.119 (diametro mm 600)
- PERCORSO CICLABILE
Fig. II 90
Art.122 Reg. CdS (diametro mm 600)
- PERCORSO CICLABILE
Fig. II 91
Art.122 Reg. CdS (diametro mm 600)

PROGETTO SEGNALETICA — PARTE SUD
scala 1:500

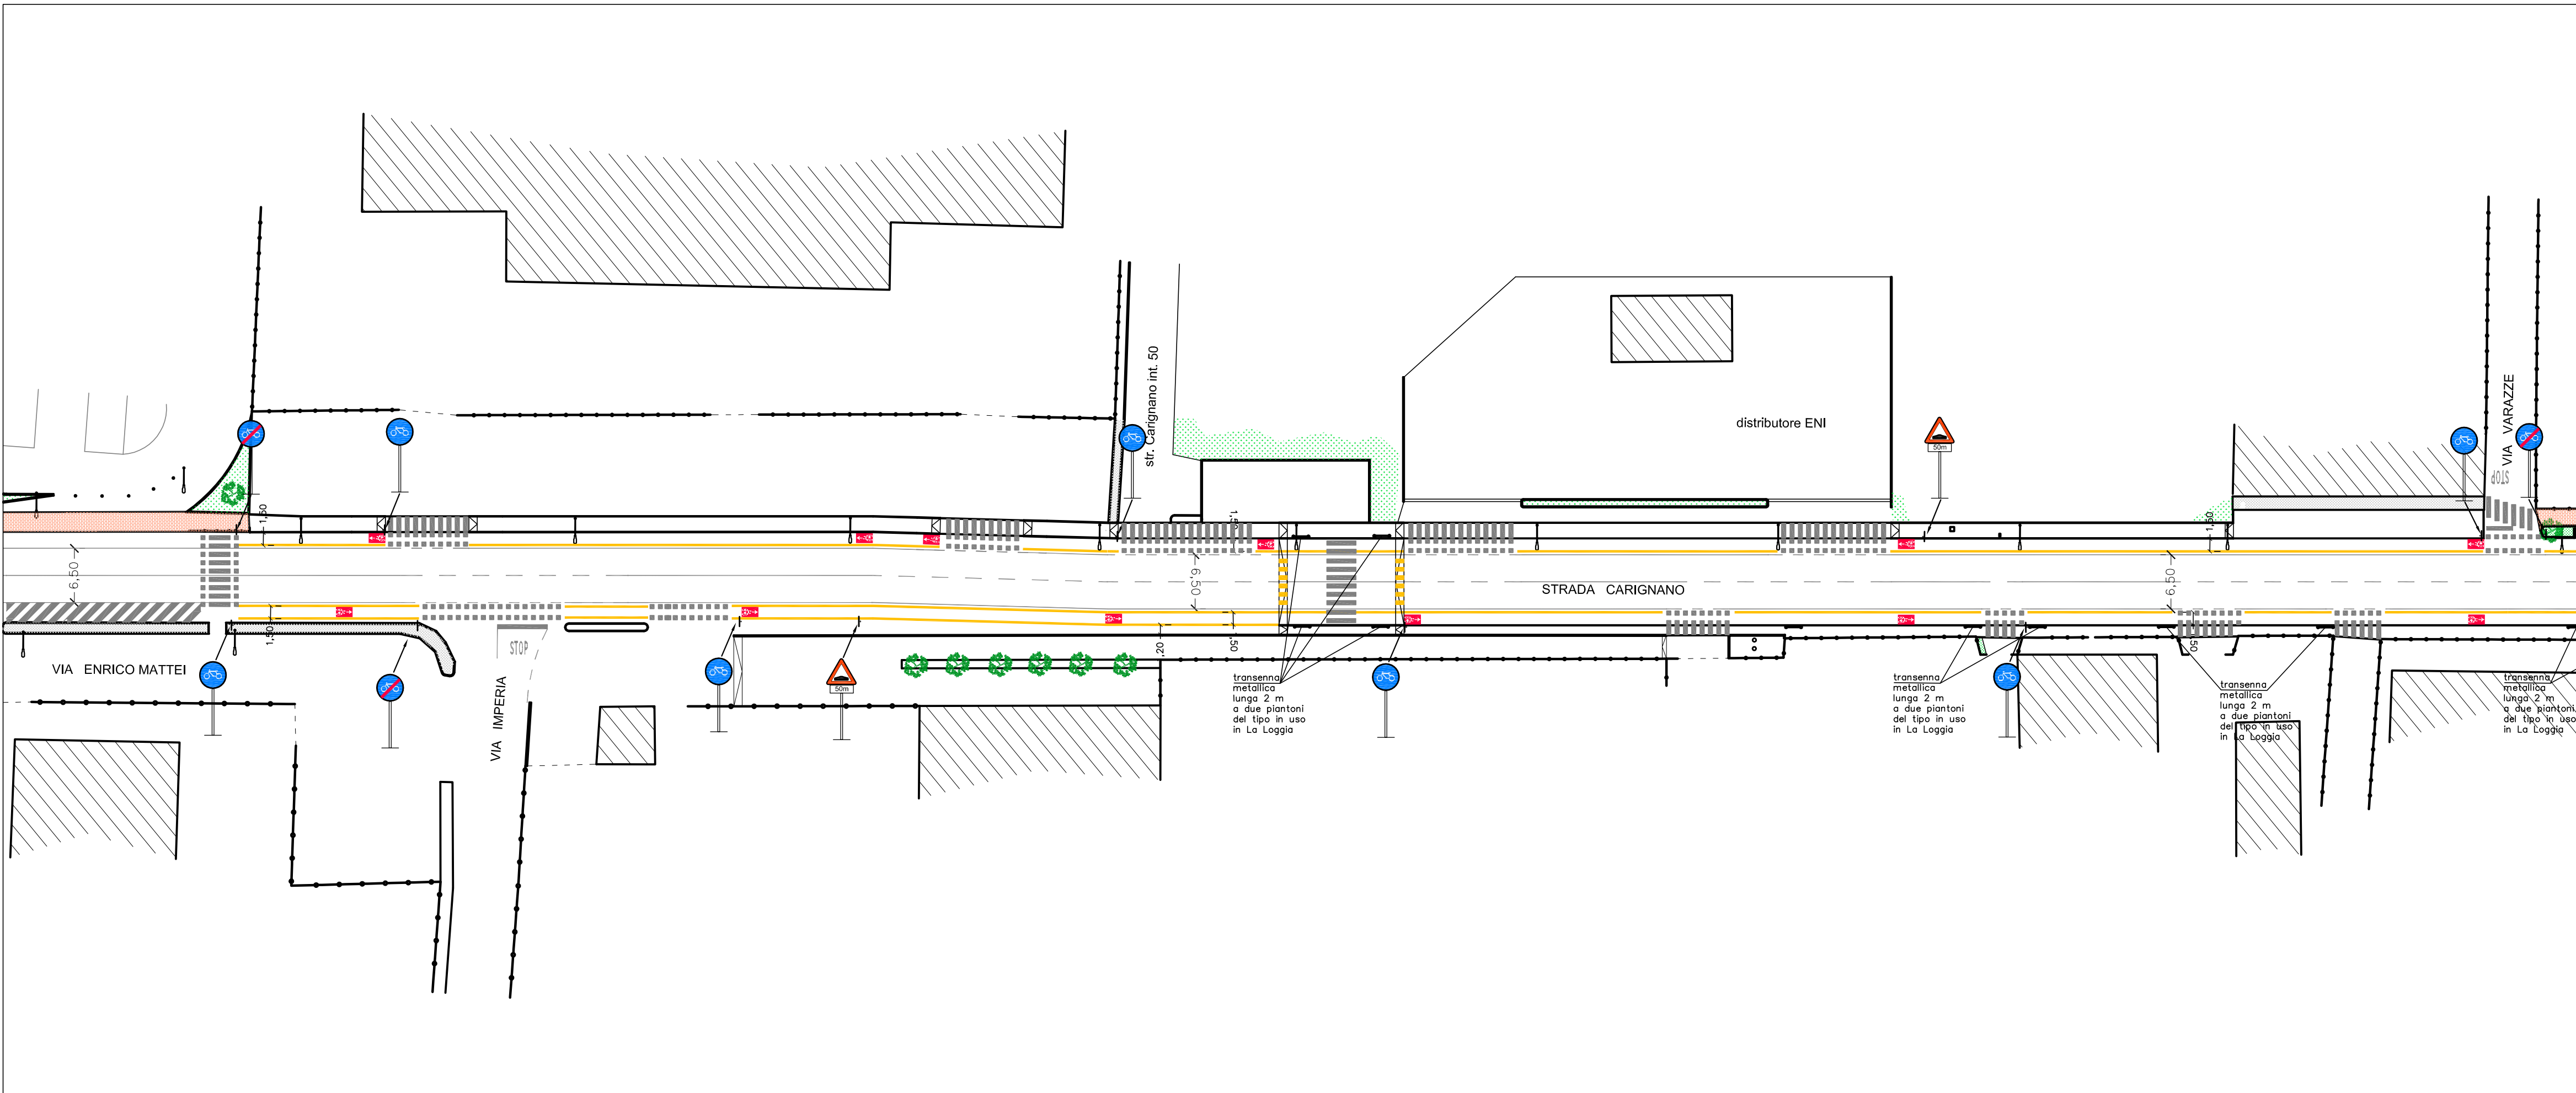

PROGETTO SEGNALETICA — PARTE NORD
scala 1:500

