


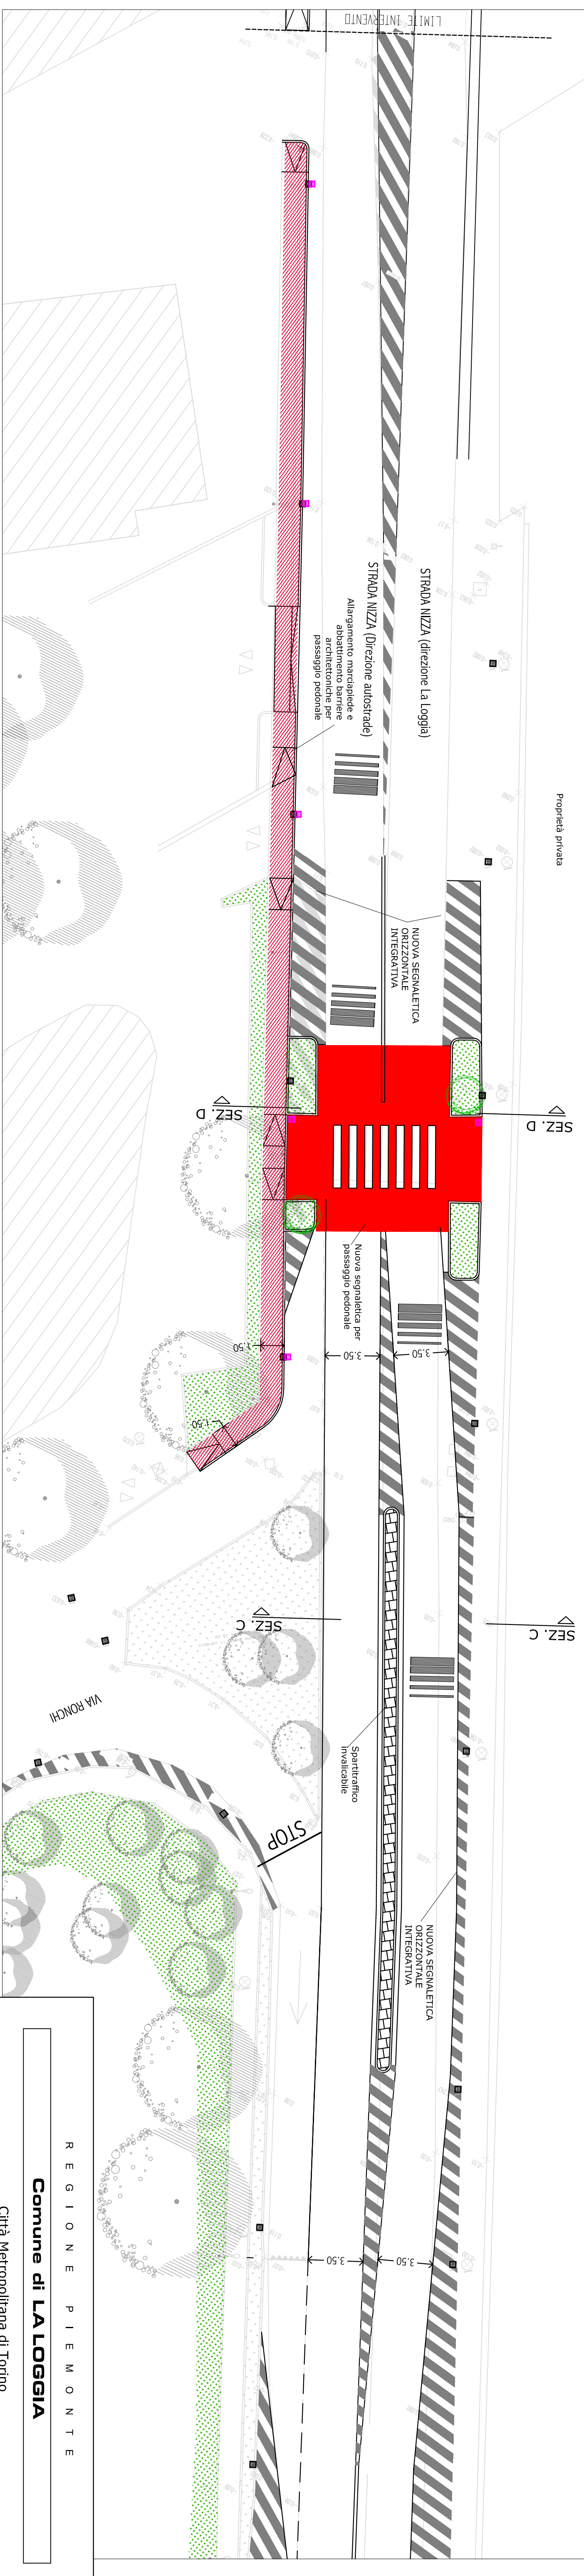


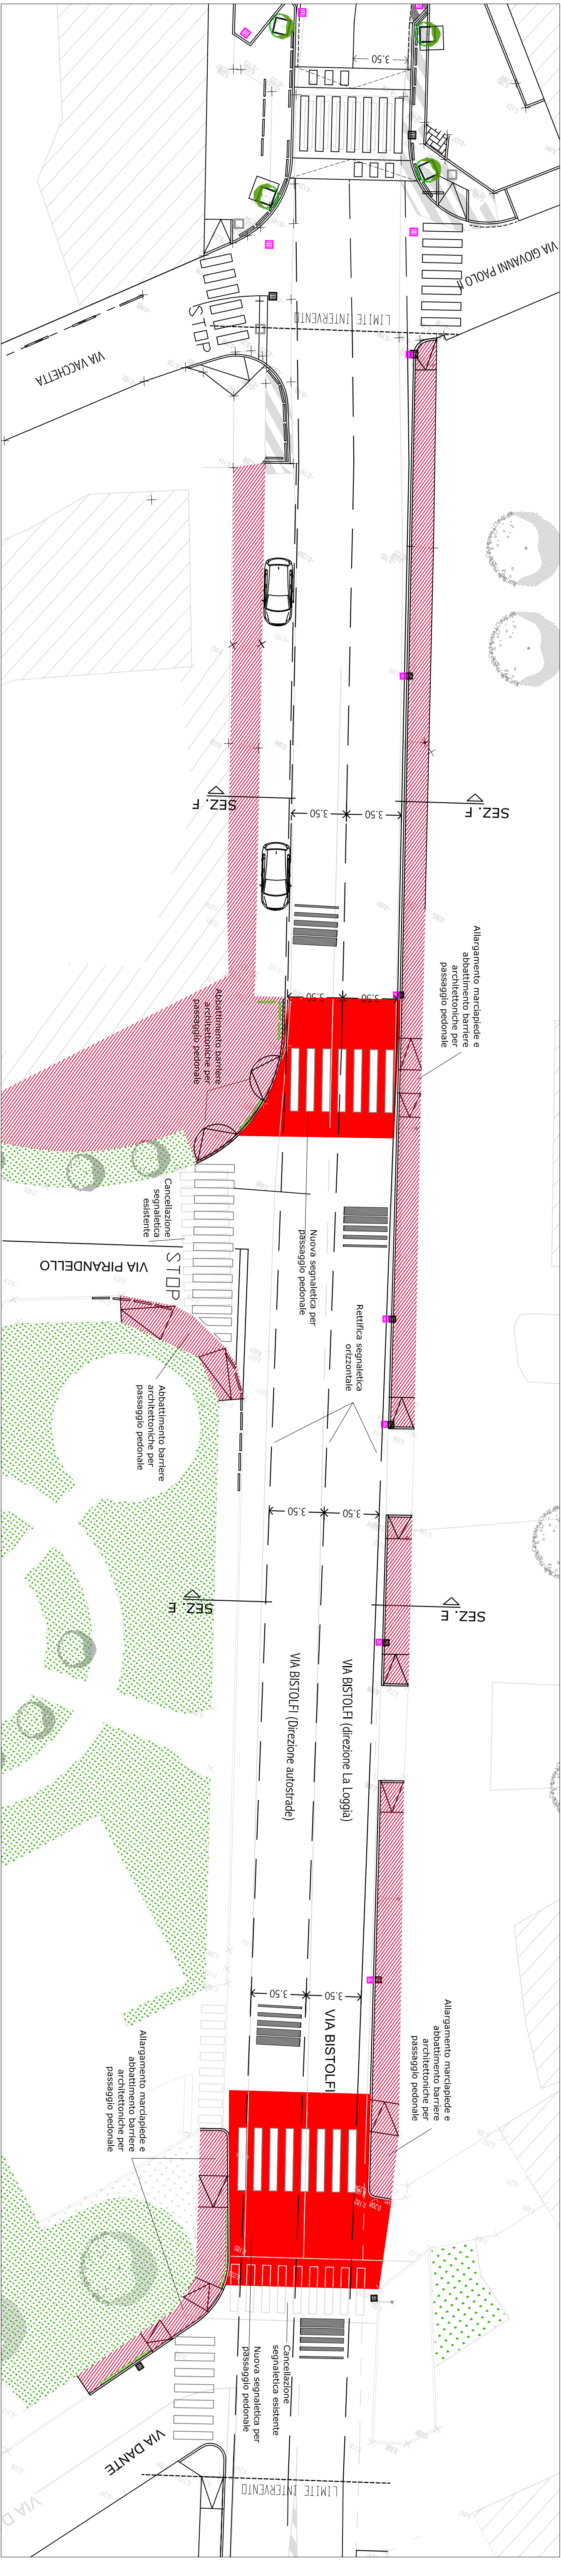


SEZIONE C-C - Scala 1:100

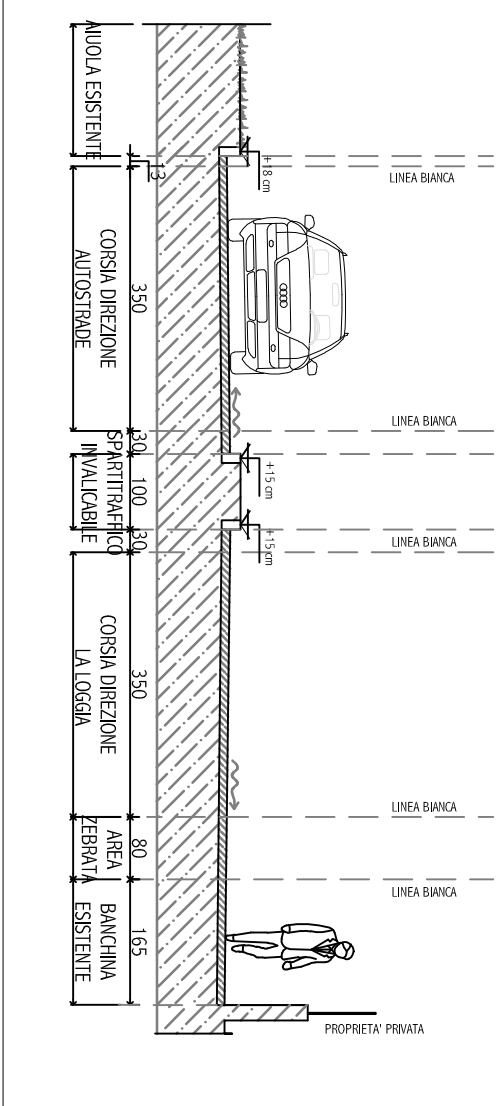


SEZIONE E-E - Scala 1:100

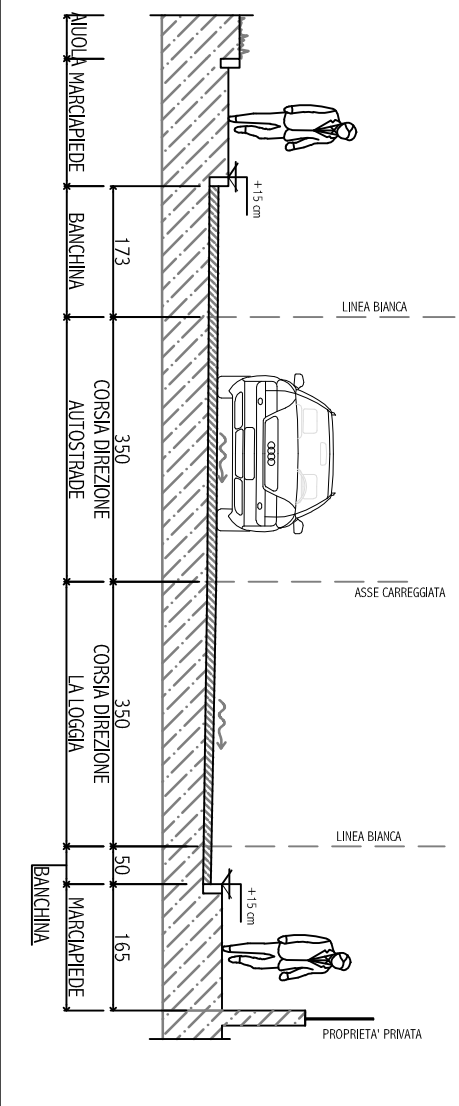

SEZIONE D-D - Scala 1:100

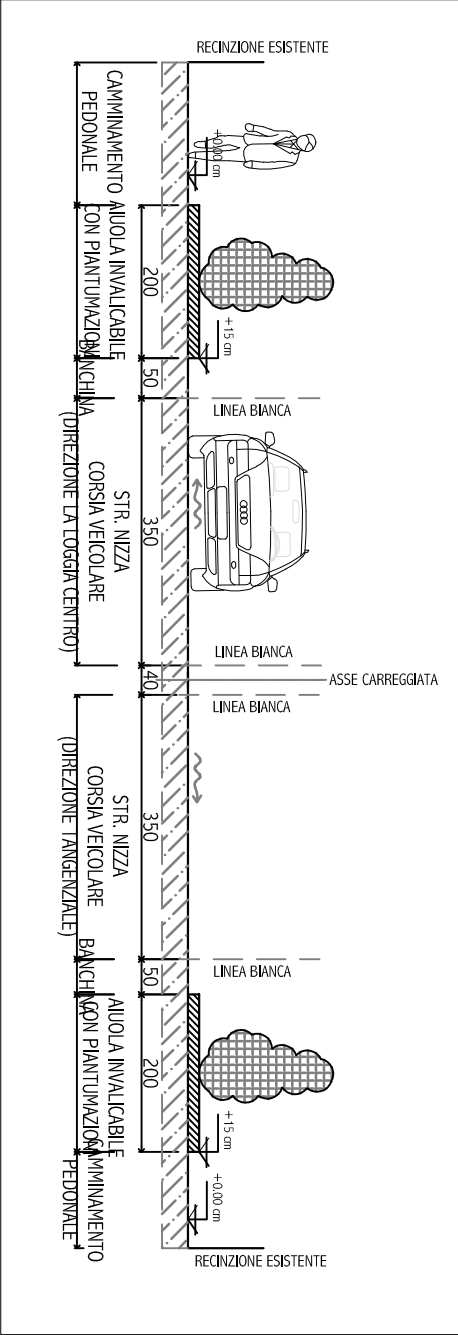

SEZIONE F-F - Scala 1:100

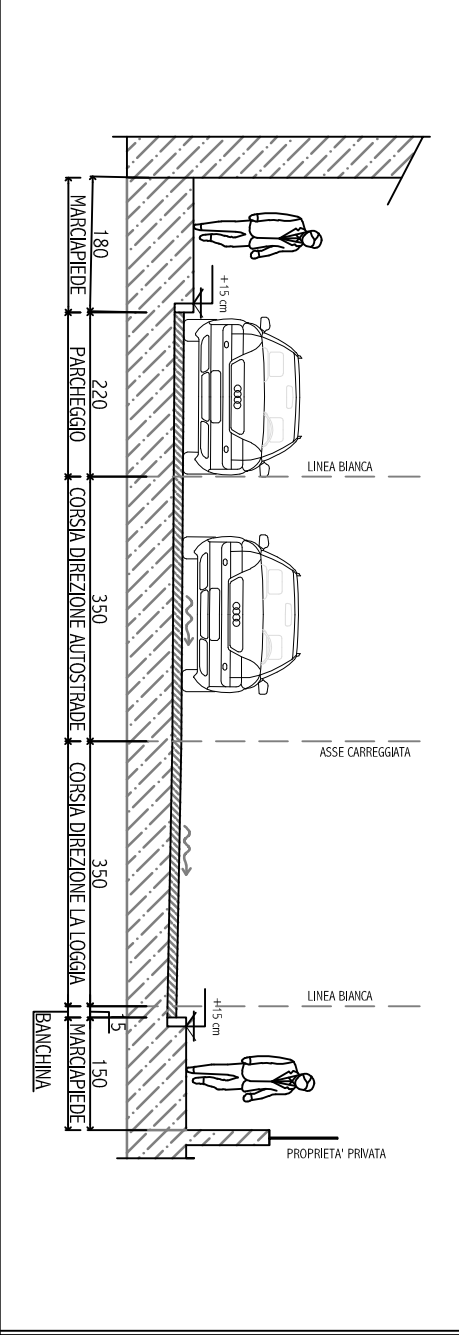


LEGENDA

- Punto luce P.I. esistente
- Albero esistente
- Prozetti - Chiusini
- Punto e quota rilievo
- Plantumazione in progetto
- Caditoia esistente
- Caditoia in progetto - Ø40x40 Ø400
- Nuova transenna parapetonale modello "La Loggia"
- Predisposizione impianto irrigazione (corrugato in PVC Ø110)
- Impianto raccolta acque meteoriche (tubazione Ø200)
- Modifica/Costruzione marciapiedi
- Sistemazione in autobloccante
- Sistemazione a verde / aiuola

REGIONE PIEMONTE
Comune di LA LOGGIA
Città Metropolitana di Torino

MESSA IN SICUREZZA ASSE STRADALE VIA BISTOLFI - STRADA NIZZA
PROGETTO ESECUTIVO

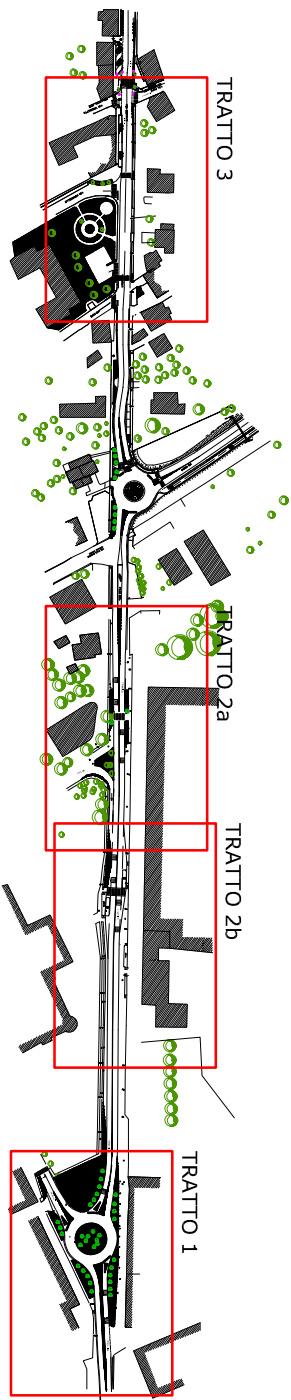

T.3.1
Planimetria di progetto
Tratto 2a e 3

PROGETTO	REDAZIONE	VERIFICA	EMMISSIONE
Ing. Omar Badello Dott. ing. BOBIRTO STUDIO ORX v. Moncalerio 39 10083 Collegno (TO) 011/555741 info@orx.it	Ing. Omar Badello Dott. ing. BOBIRTO STUDIO ORX v. Moncalerio 39 10083 Collegno (TO) 011/555741 info@orx.it	Ing. Omar Badello Dott. ing. BOBIRTO STUDIO ORX v. Moncalerio 39 10083 Collegno (TO) 011/555741 info@orx.it	Ing. Omar Badello Dott. ing. BOBIRTO STUDIO ORX v. Moncalerio 39 10083 Collegno (TO) 011/555741 info@orx.it

NOTE: LA DISTRIBUZIONE E RIPRODUZIONE ANCHE PARZIALE DEL SEGUITO E' VIETATA SENZA AUTORIZZAZIONE DELLEGGI.