
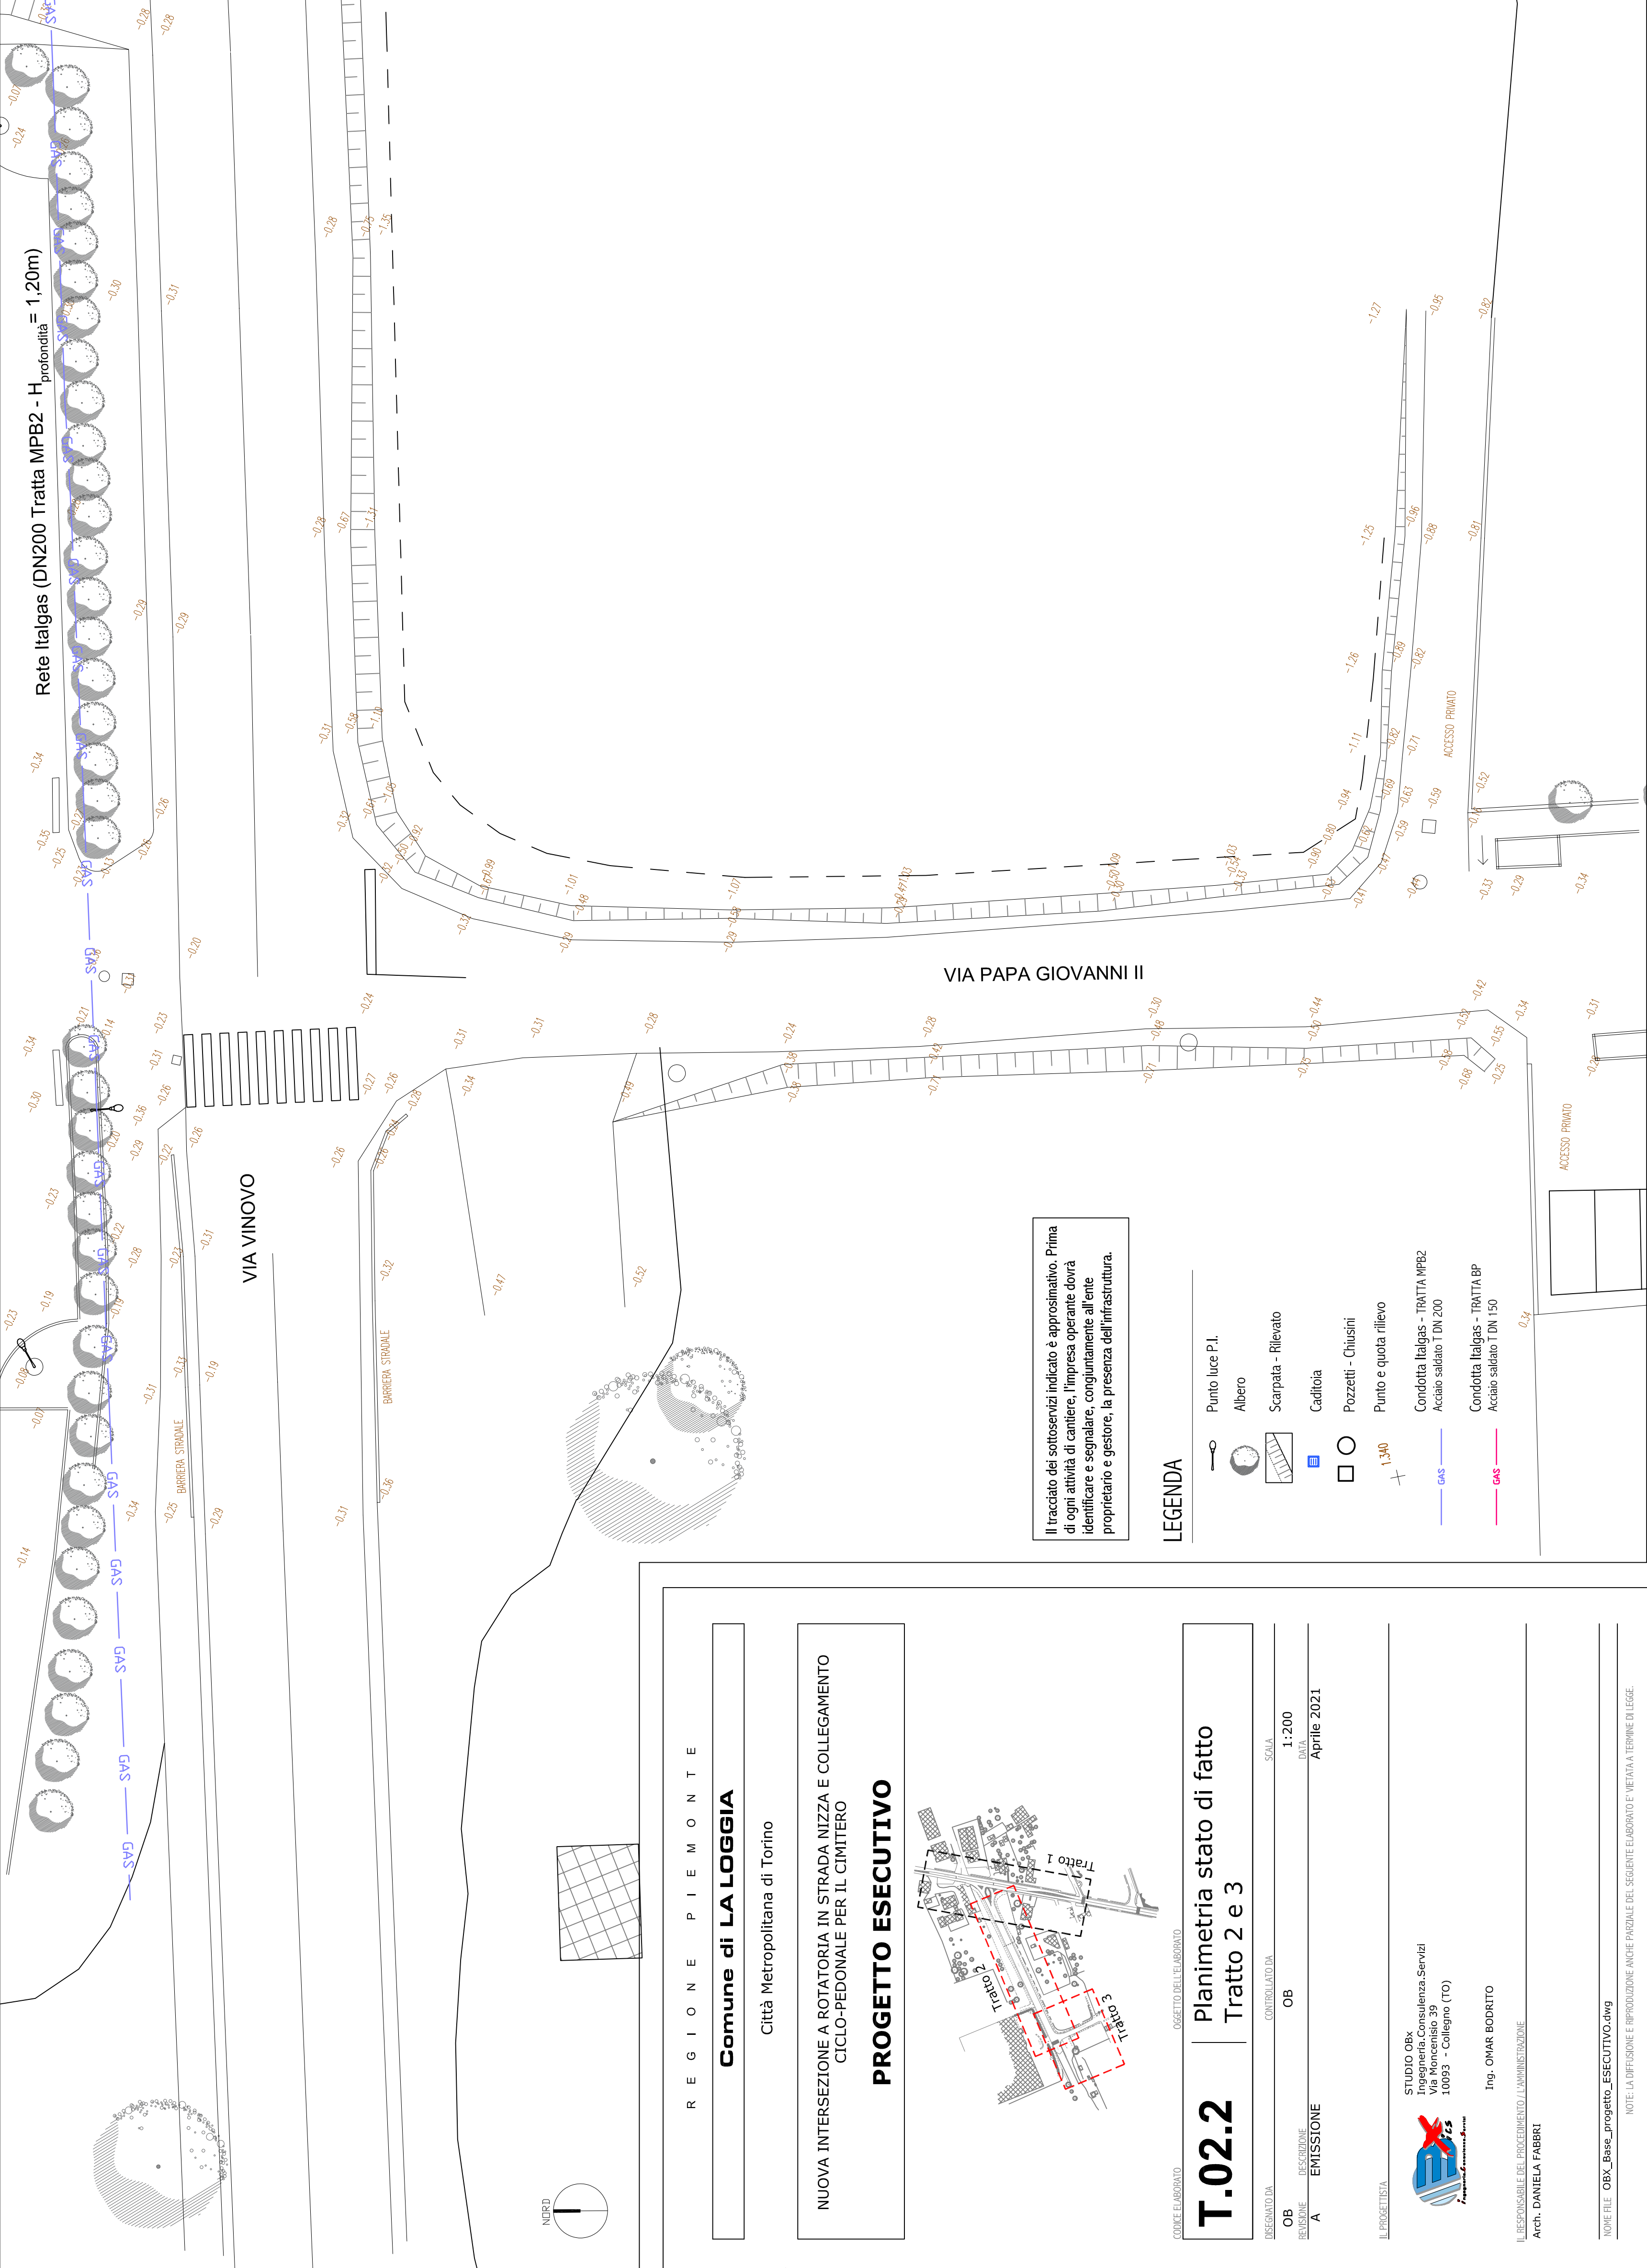


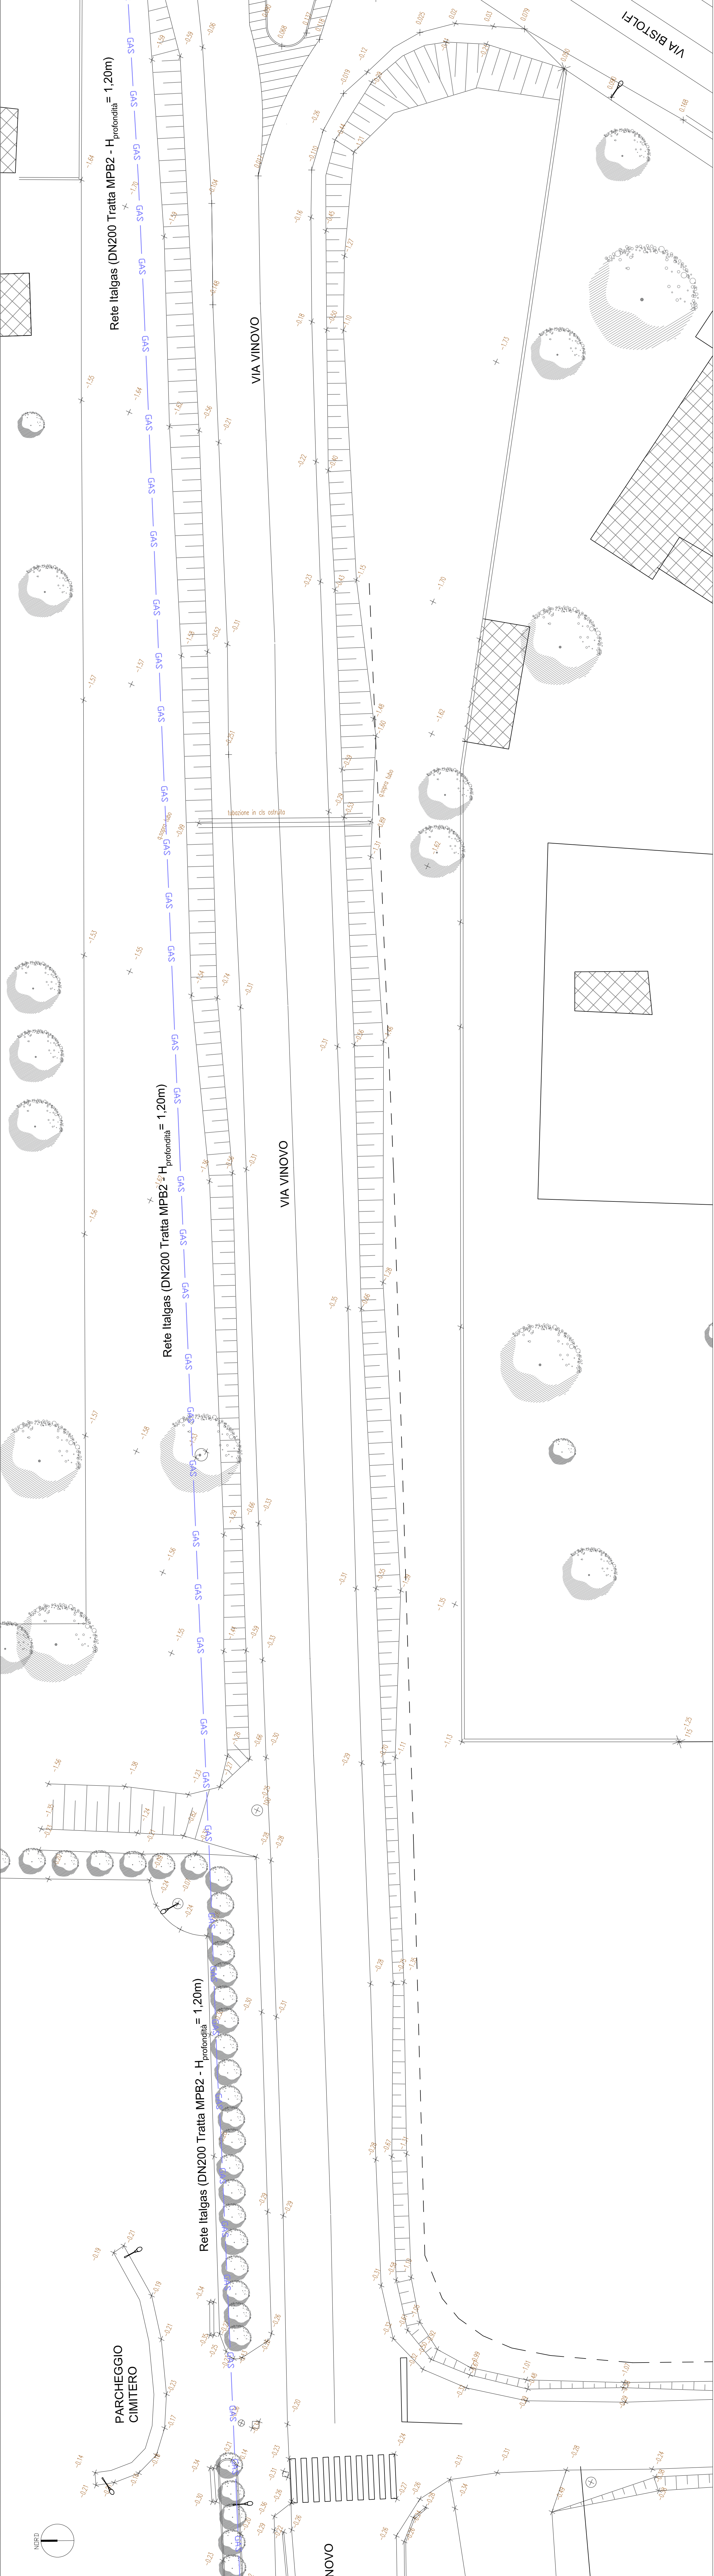


REGIONE PIEMONTE

Comune di LA LOGGIA

Città Metropolitana di Torino

NUOVA INTERSEZIONE A ROTATORIA IN STRADA NIZZA E COLLEGAMENTO CICLO-PEDONALE PER IL CIMITERO


PROGETTO ESECUTIVO

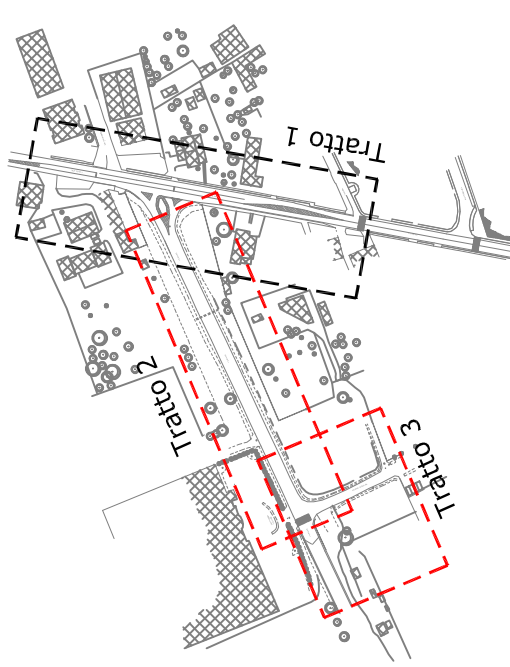

PROGETTO

T.02.2
Planimetria stato di fatto
Tratto 2 e 3

PROGETTO
AUTORE
A
EMISSIONE
A
14/04/2021
APRILE 2021

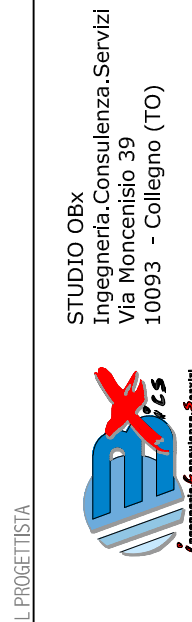

Ing. OMAR ROBERTO
Ing. DANIELA FARRI

NOTE: LA DIFFUSIONE E L'ESPOSIZIONE DELLE PRESENTI PRODUZIONI SONO A CARICO DEL CLIENTE.

