


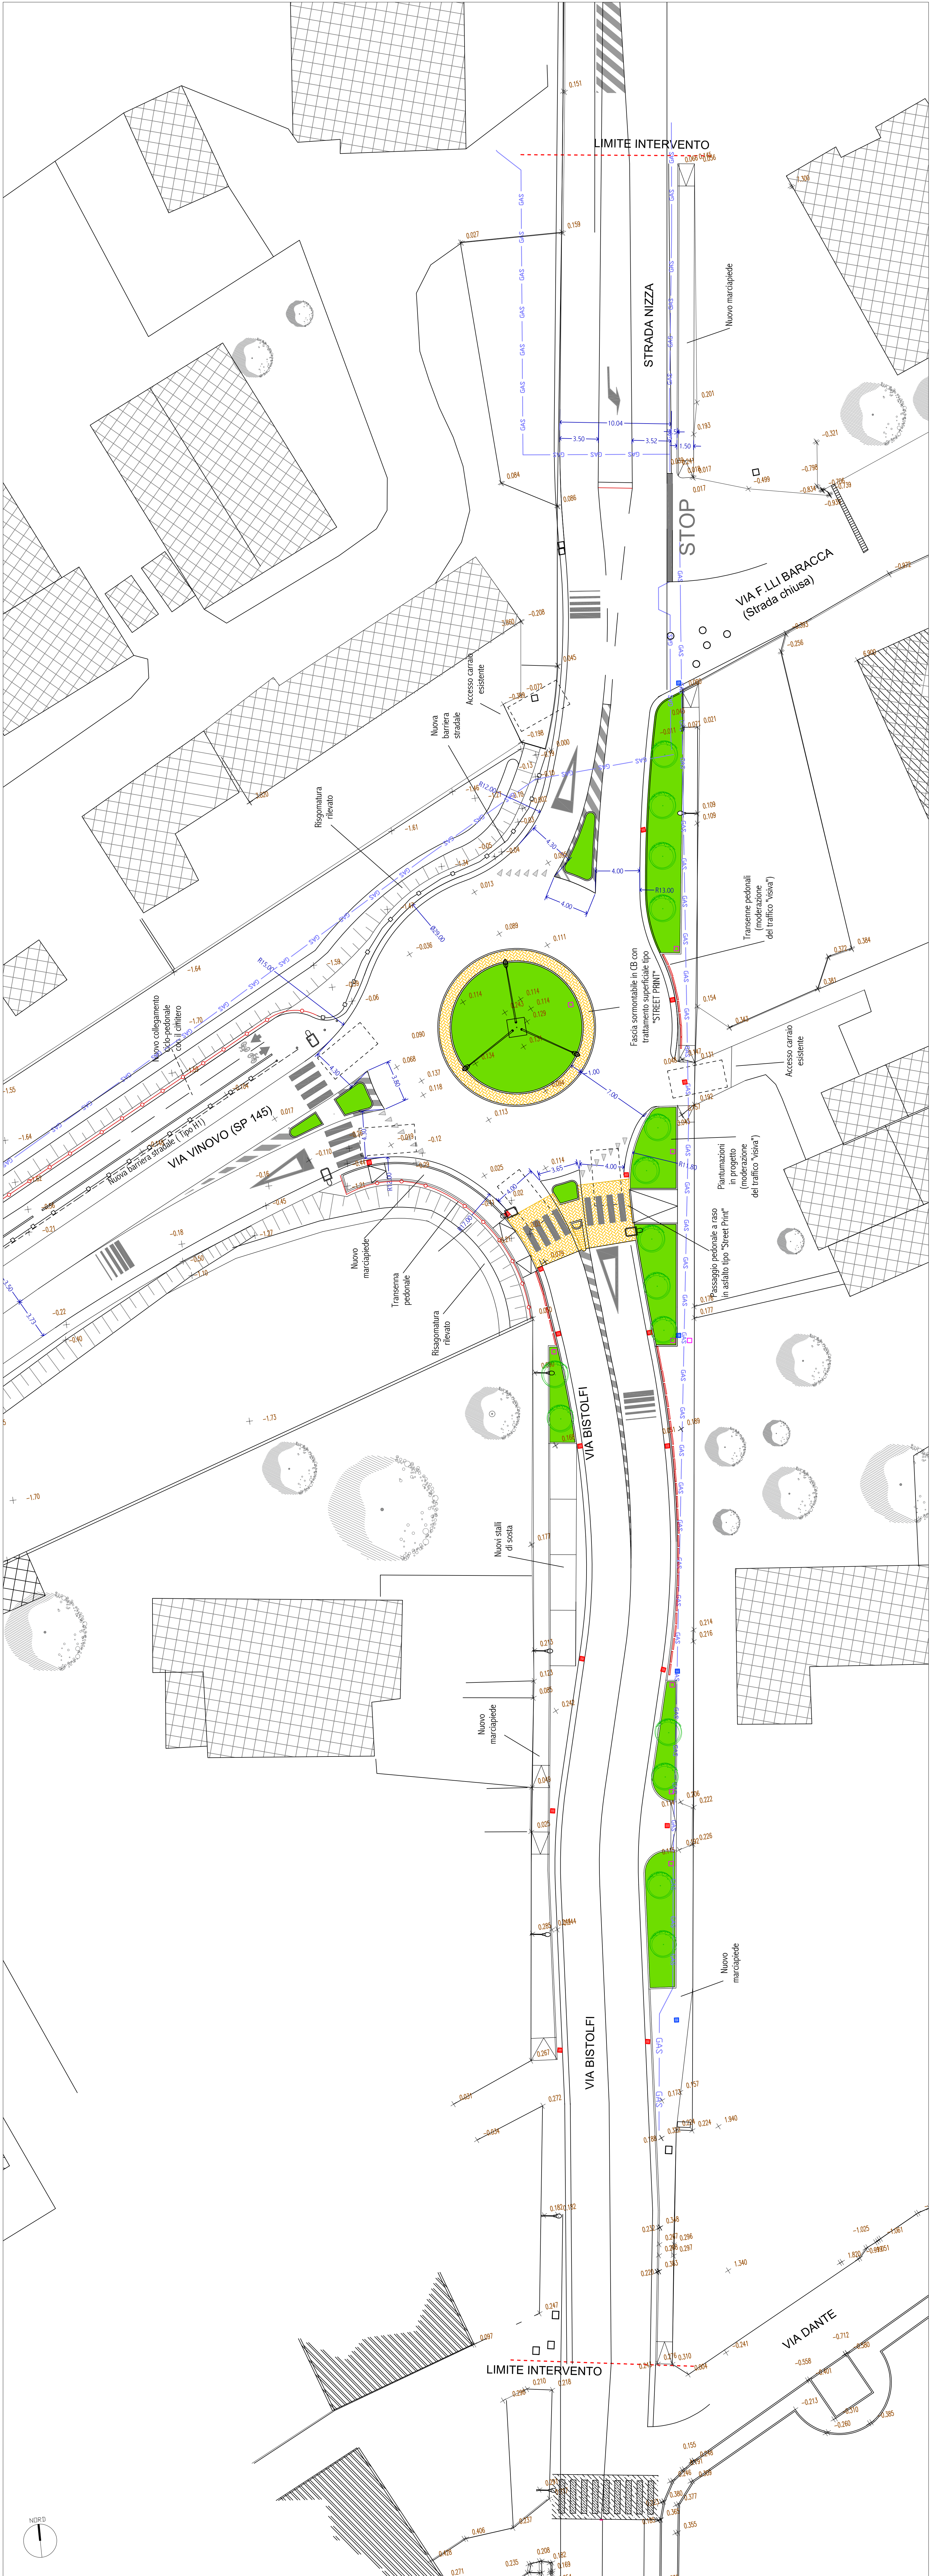

LEGENDA

- Punto luce P.I.
- Albero esistente
- Albero in progetto
- Scarpata - Rilevato
- Caditoia esistente
- Caditoia in progetto 40x40
- D400
- Pozzetti - Chiavini
- Punto e quota rilievo
- Nuova traseena parapetale modello "La Loggia"
- Predisposizione impianto irrigazione (congrato in P/C Ø110)
- Impianto raccolta acque meteoriche (tubazione Ø200)
- Sistemazione in asfalto pressato tipo "street print"
- Caditoia esistente
- Caditoia in progetto 40x40
- D400
- Pozzetti - Chiavini
- Punto e quota rilievo


REGIONE PIEMONTE

Comune di LA LOGGIA

Città Metropolitana di Torino


NUOVA INTERSEZIONE A ROTATORIA IN STRADA NIZZA E COLLEGAMENTO CICLO-PEDONALE PER IL CIMITERO

PROGETTO ESECUTIVO

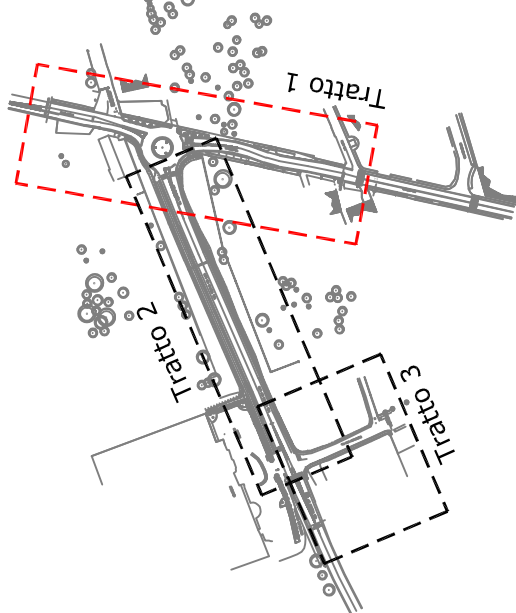

T.03.1 Planimetria di progetto Tratto 1

PROGETTO ESECUTIVO

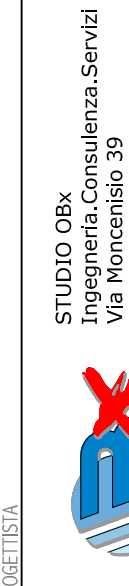


Ing. OMAR BOBERTO


Ing. DANIELA FARRI

NOTE: 1. DIFFERENZE E MODIFICHE AL PROGETTO SONO A CARICO DEL CLIENTE.

SEZIONE TIPOLOGICA - STATO DI PROGETTO VIA BISTOLFI - Scala 1:50

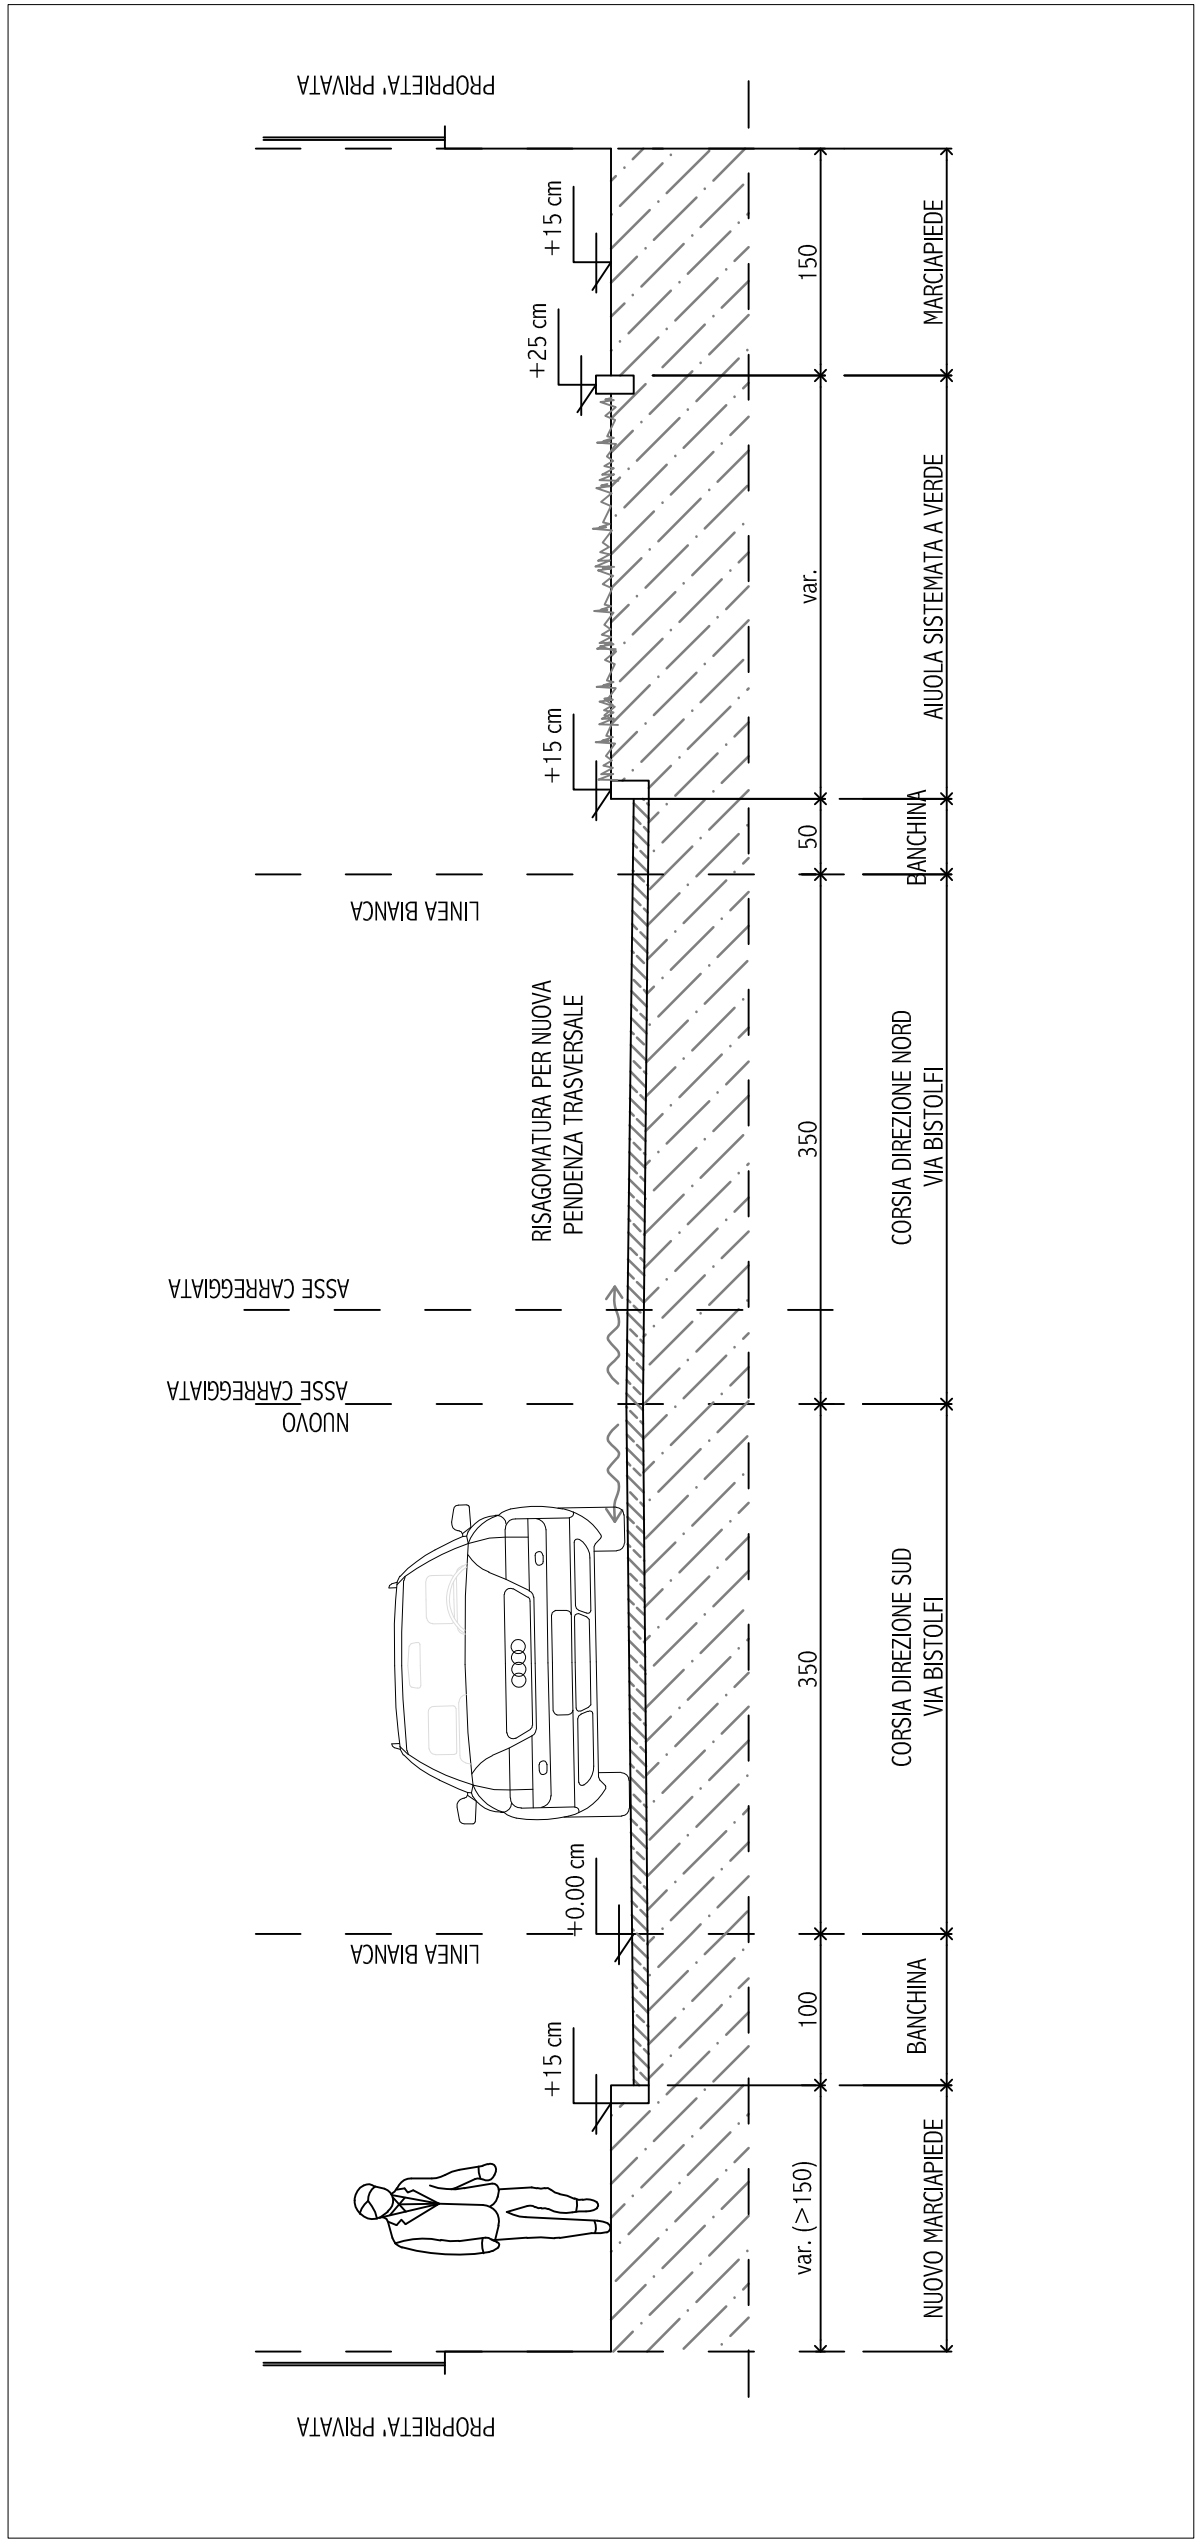

SEZIONE TIPOLOGICA - STATO DI PROGETTO STRADA NIZZA- Scala 1:50

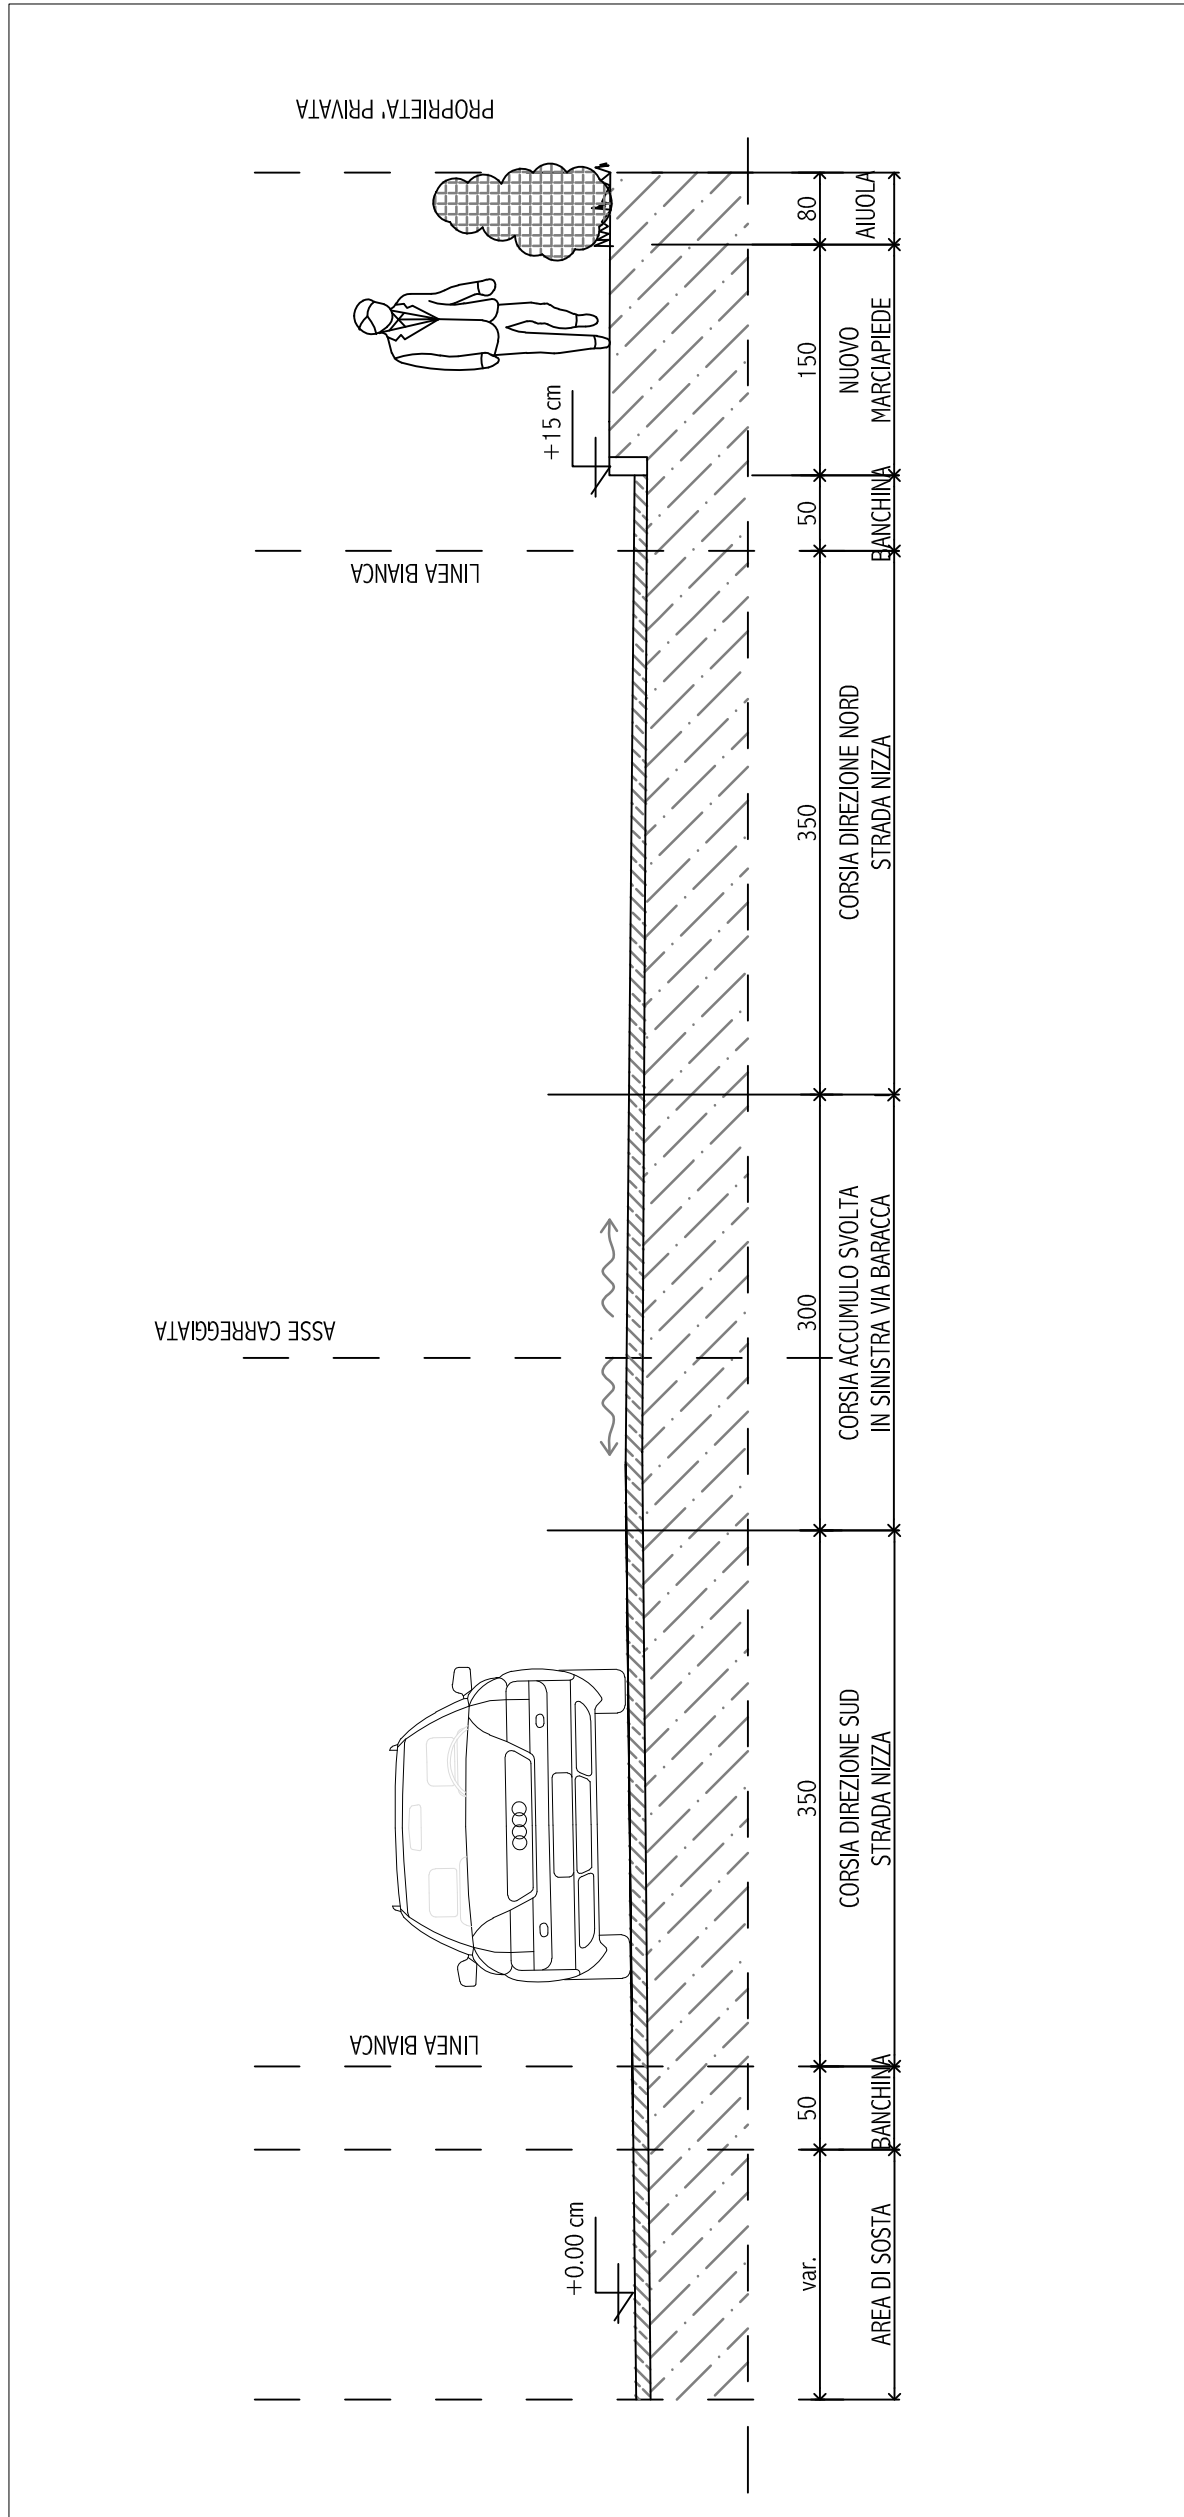

SEZIONE TIPOLOGICA - STATO DI PROGETTO CORONA GIRATORIA E NUOVO MARCIAPIEDE - Scala 1:50

