



REGIONE PIEMONTE

COMUNE DI LA LOGGIA

VIA BISCIONE 7  
10040 LA LOGGIA (TO)

CITTA' METROPOLITANA DI TORINO

# RILIEVO IMPIANTI DI ILLUMINAZIONE PUBBLICA DI PROPRIETA' COMUNALE

IN COLLABORAZIONE CON:  
COJIMEL s.r.l. - via Camagnola, 6 - Vinovo (TO)

C.U.P.:

## RILIEVO STATO DI FATTO

ALEGATO:

FAVOLA:


5

SCALA:

1:1000

REVISIONE: emissione  
GEN. 2018

QUADRO DI URBINE:

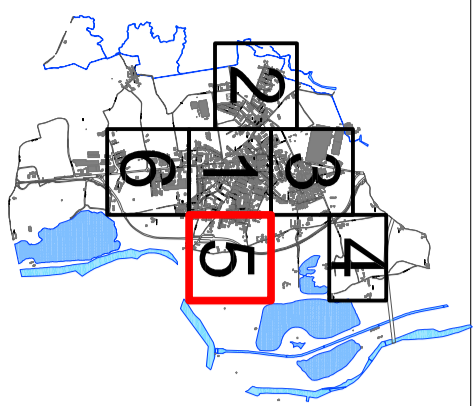


Ufficio Tecnico  
(gen. Stefano MESSERCO)



Il Responsabile del Servizio  
Lavori Pubblici  
(gen. Daniela PIRELLI)

*Daniela Pirelli*

<span style="color: orange;">●</span>	armatura 100-150w
<span style="color: cyan;">●</span>	armatura 125w
<span style="color: green;">●</span>	armatura led
<span style="color: magenta;">●</span>	armatura 100-150w luce indiretta giardini
<span style="color: yellow;">●</span>	armatura 250w

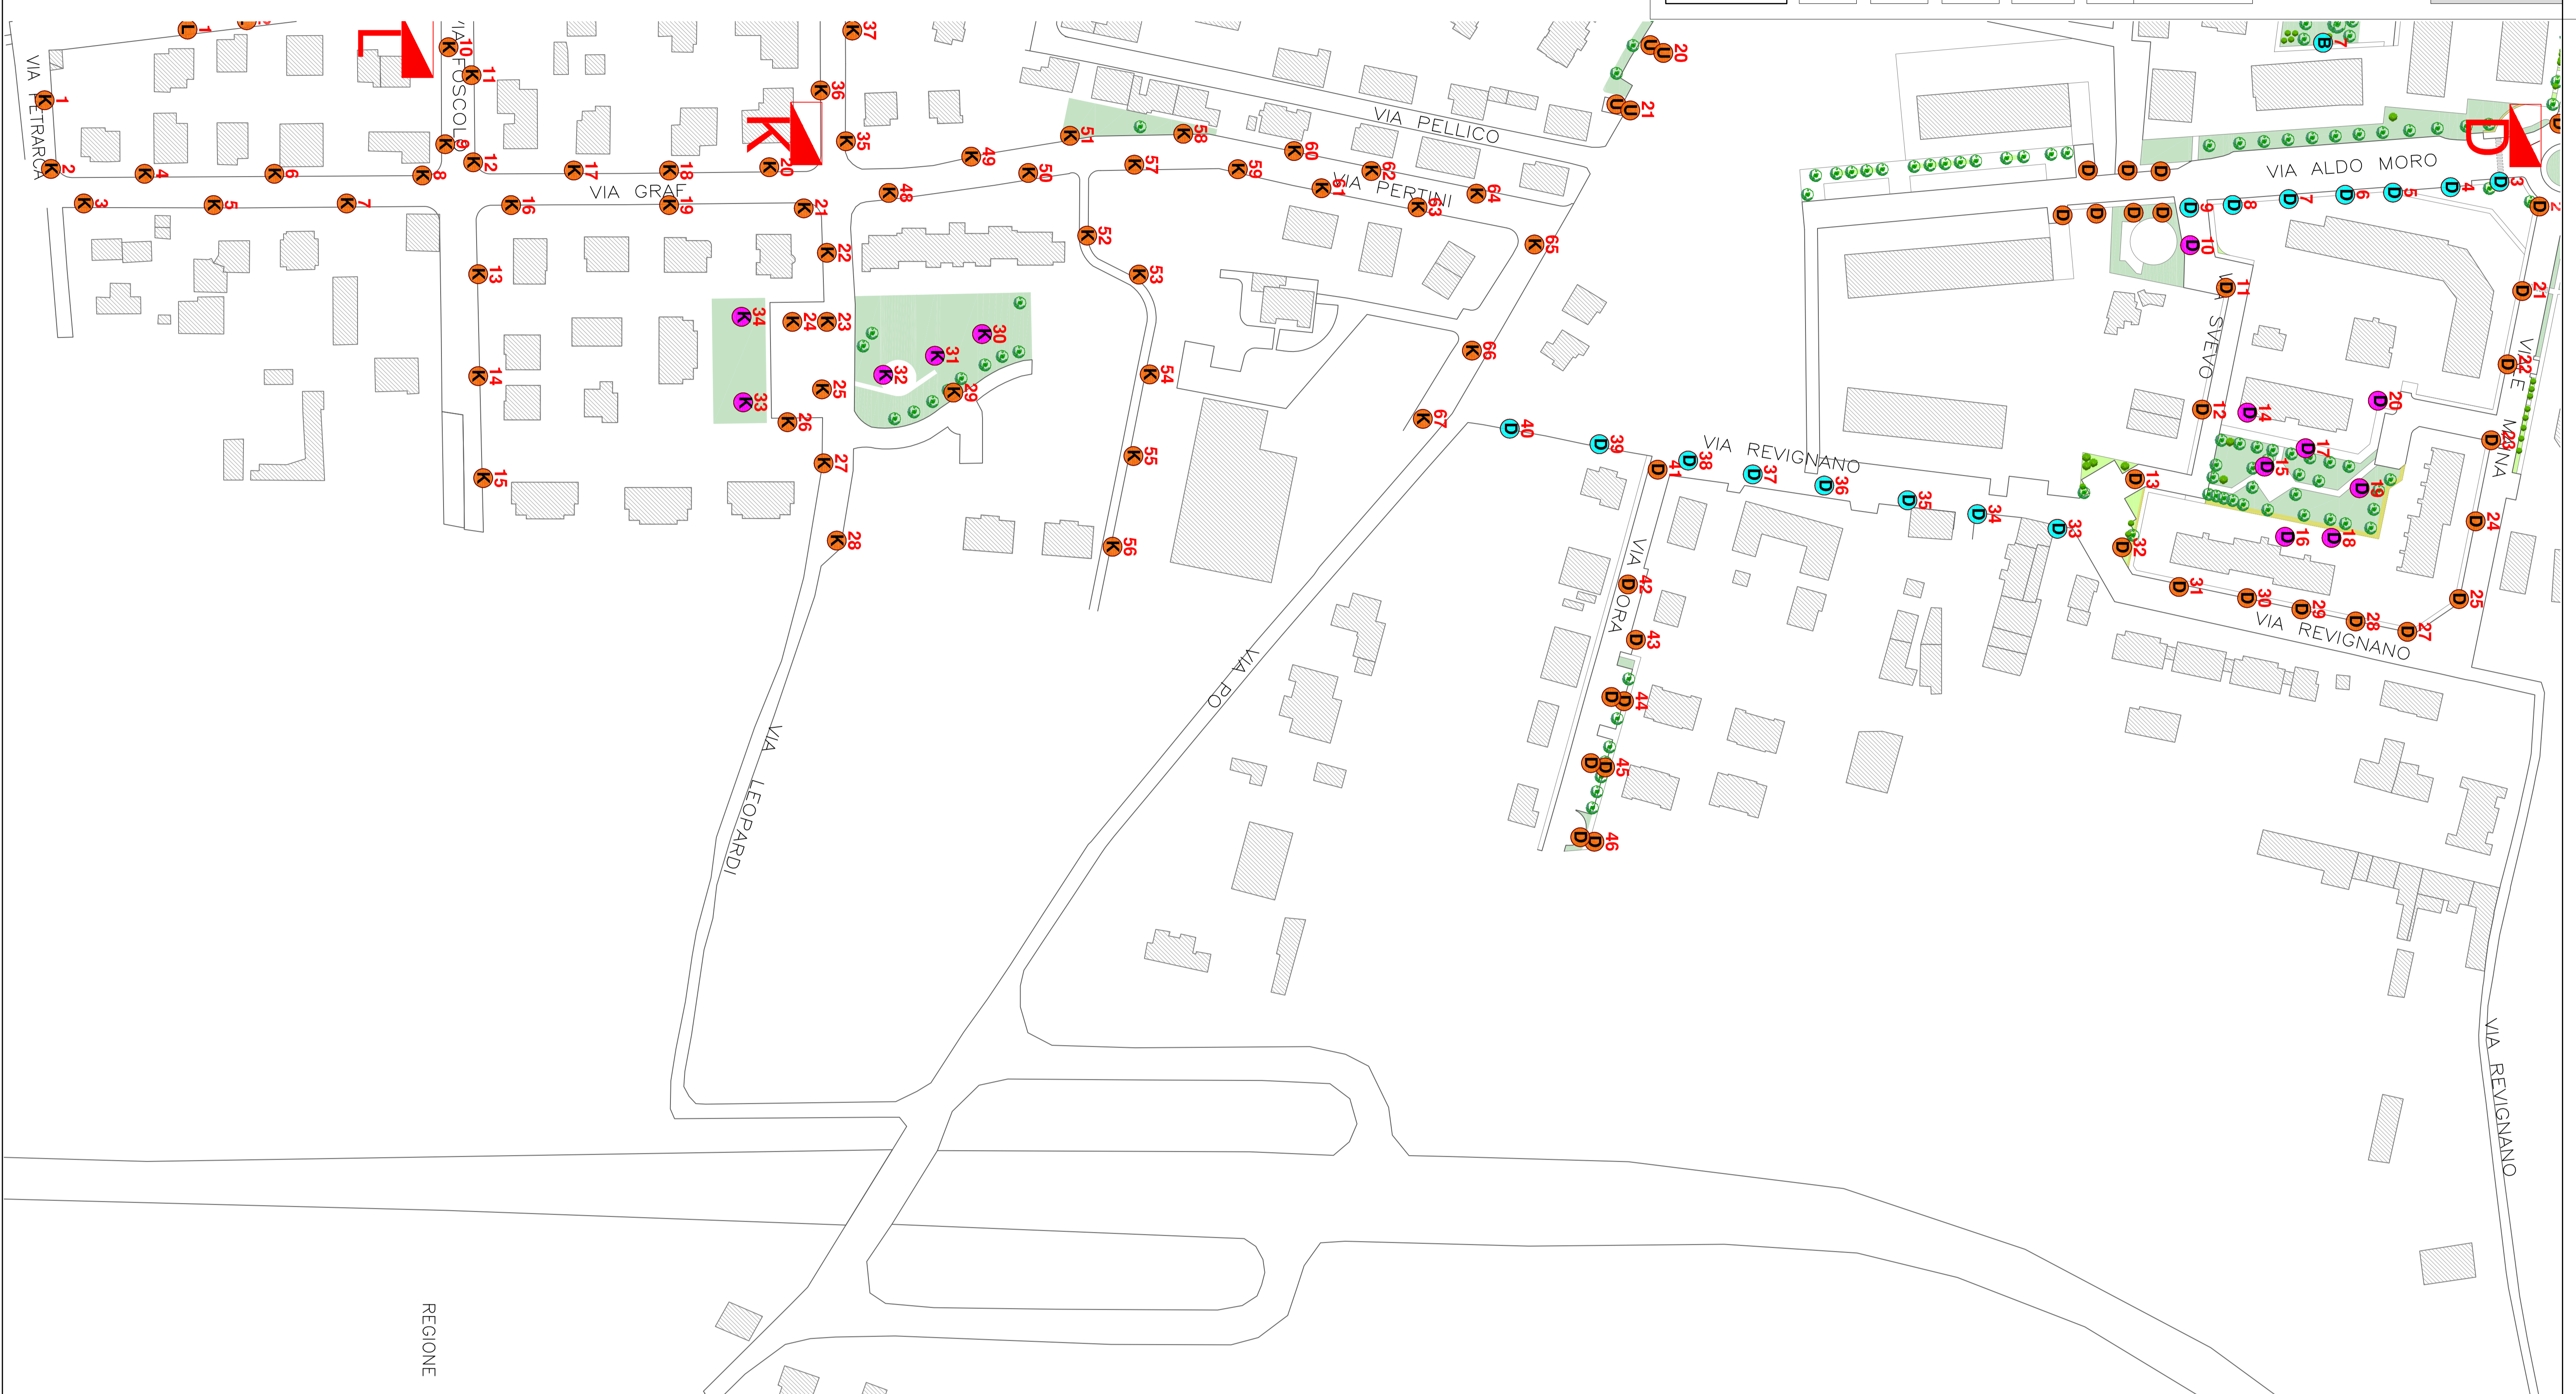

REGIONE